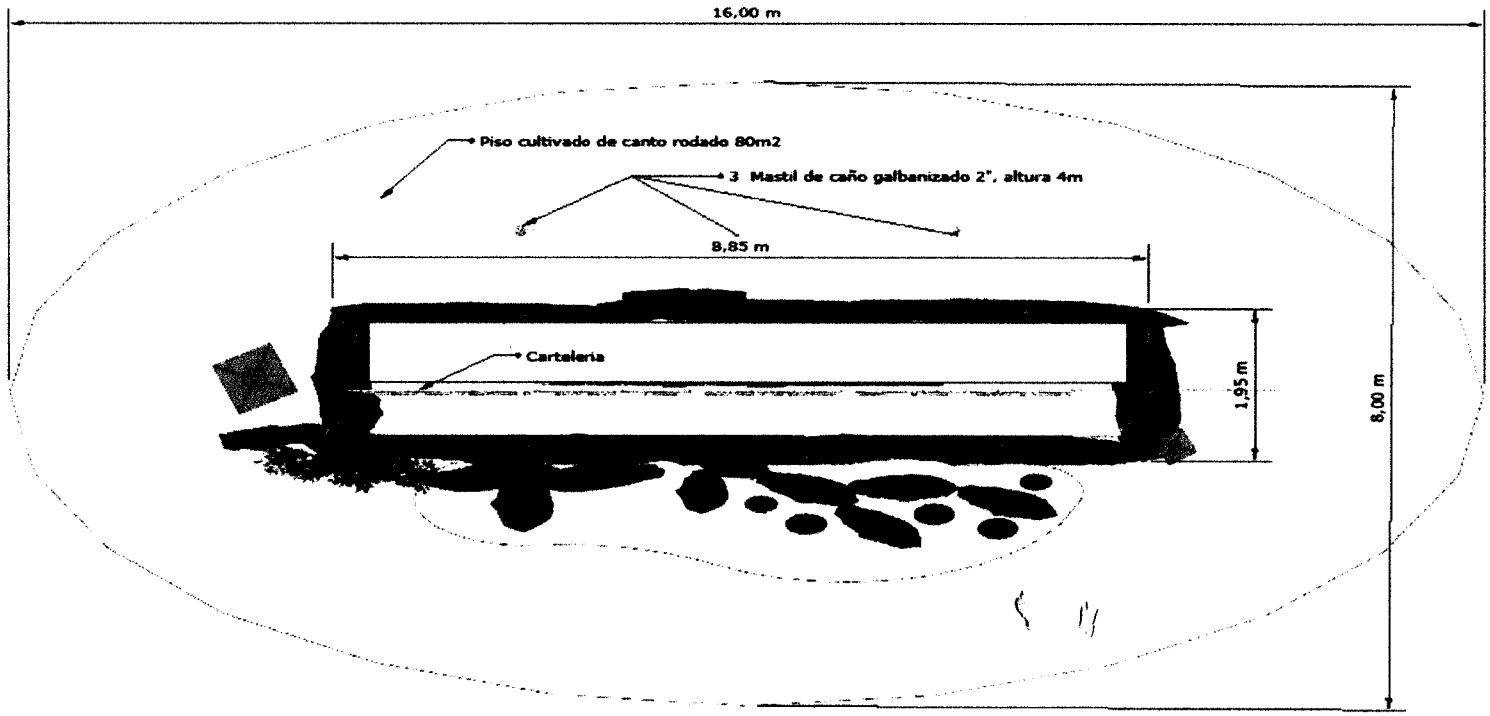

Planta Acotada Monolito la Colmena

Esc. 1:50

Perspectiva