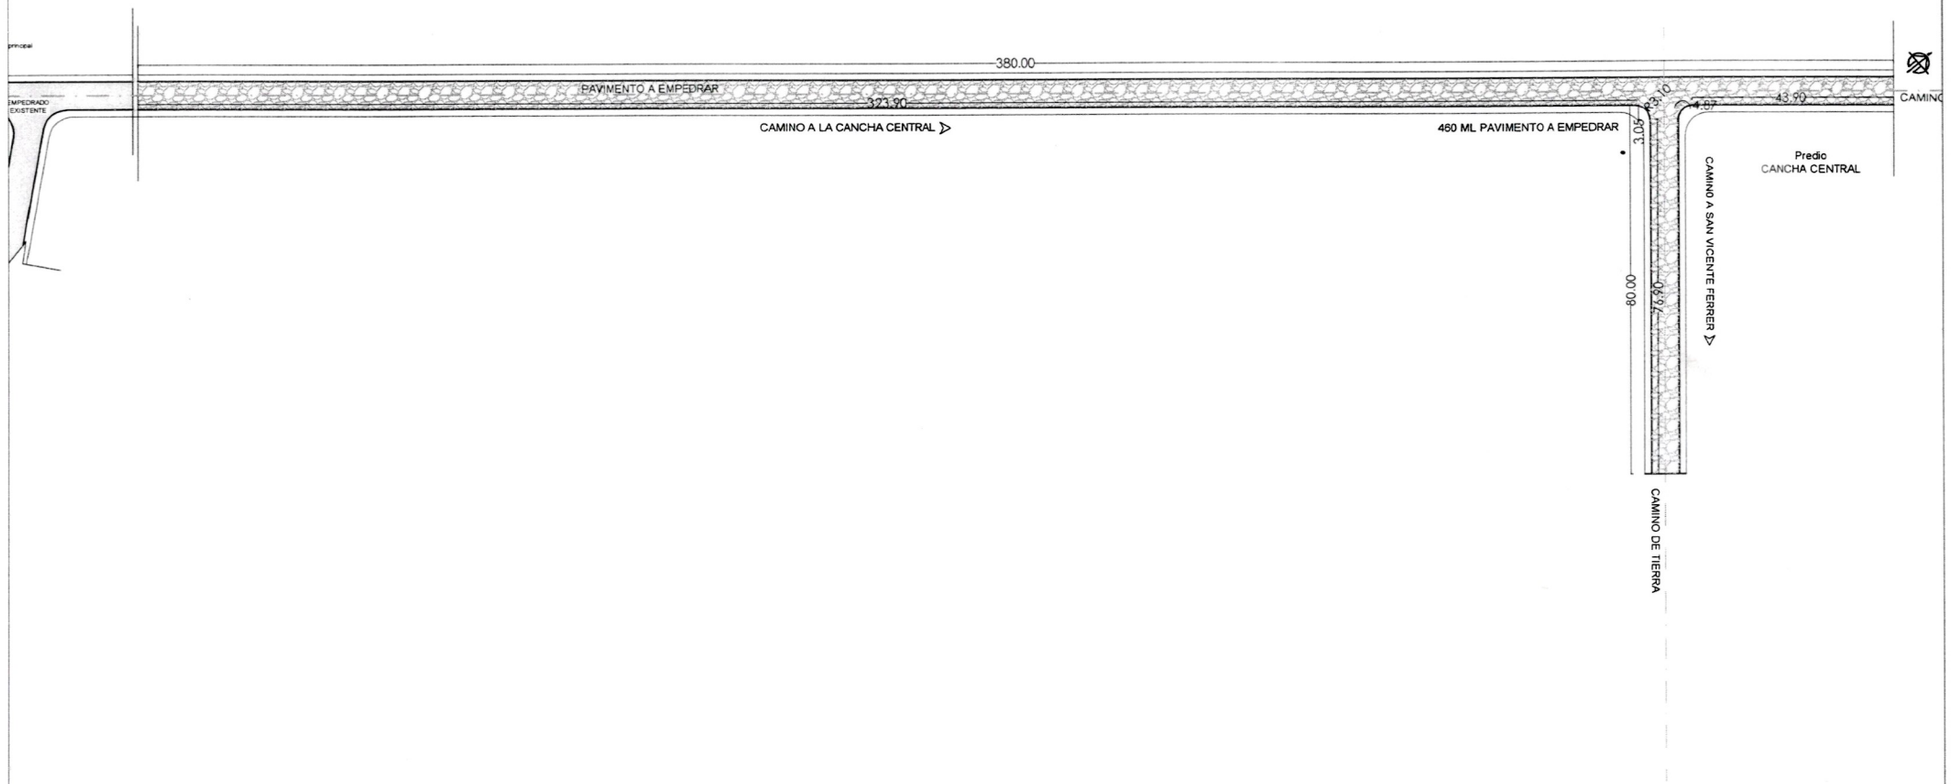

Firmas

Daiana Schaberberger
ARQUITECTA
M.O.P.C.
Registro N° 3374

Planta de ubicación
escala 1-1500

MUNICIPALIDAD DE IRUÑA

Ubicación: Iruña, Centro

Departamenton de obras

Año: 2023

hoja A4

Obra: "CONSTRUCCIÓN DE PAVIMENTO TIPO EMPEDRADO, Camino a cancha Central. Jerusalen I"

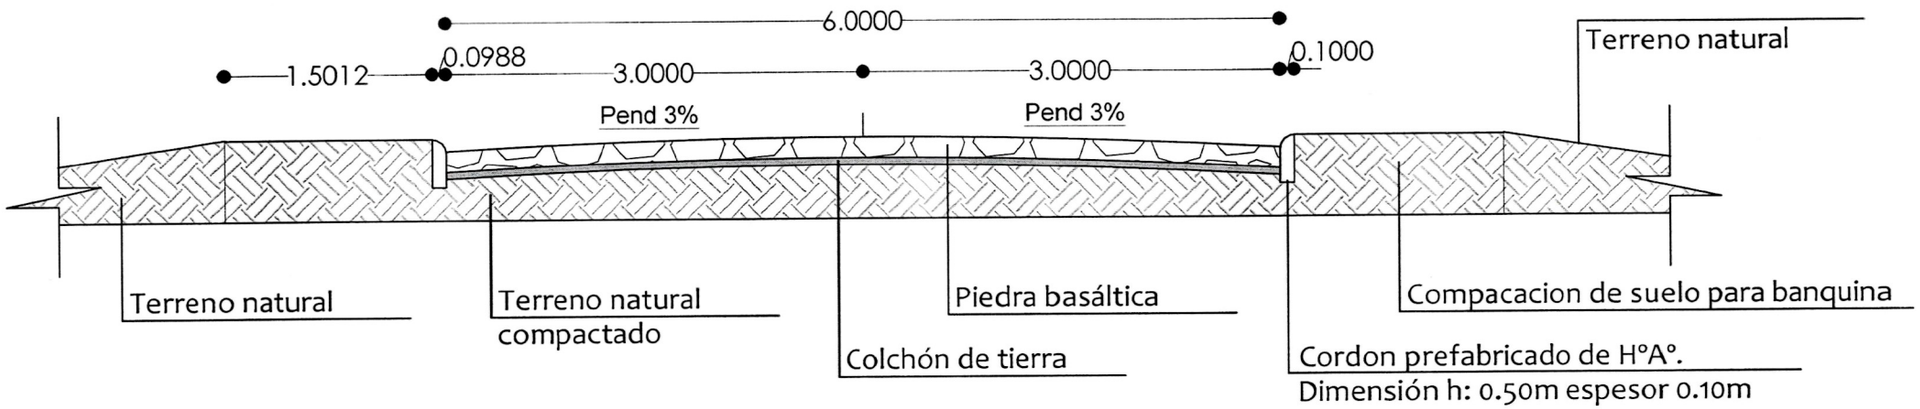

Firmas Dafne Schalenberger ARQUITECTA M.O.P.C. Registro N° 3376	Corte escala 1-50	MUNICIPALIDAD DE IRUÑA Ubicación: Iruña, Centro Departamenton de obras Año: 2023 hoja A4	Obra: "CONSTRUCCIÓN DE PAVIMENTO TIPO EMPEDRADO, Camino a cancha Central. Jerusalen I"