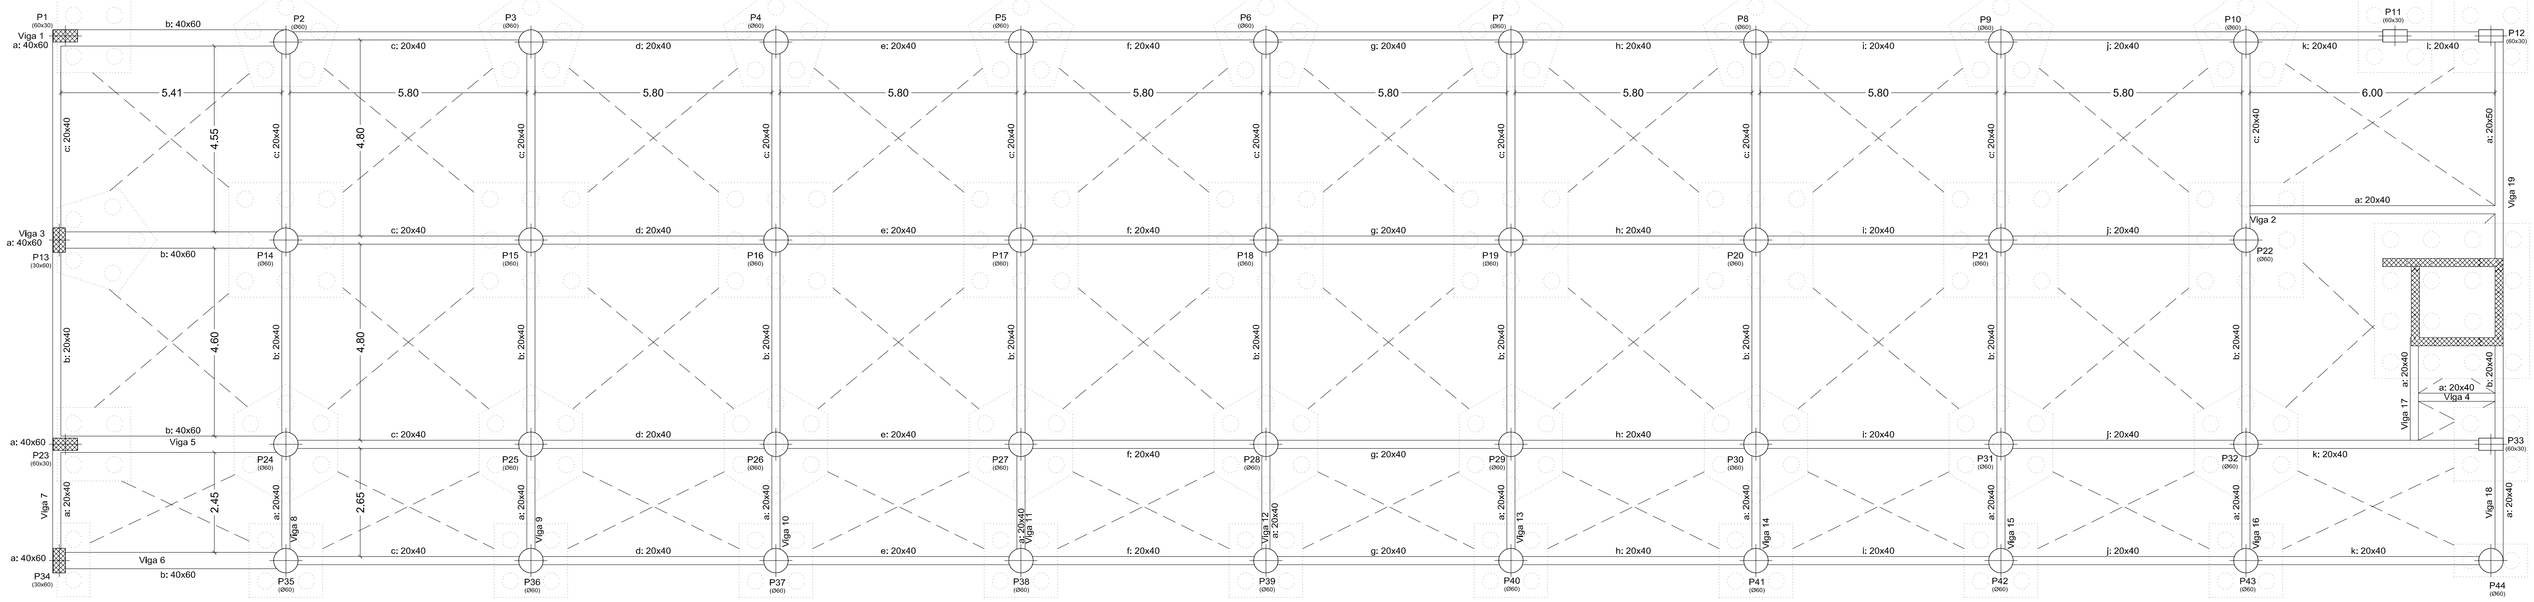

Vigas de Fundación - Superficie total: 85.89 m2		
Elemento	Volumen (m3)	Barras (Kg)
Vigas	35.30	1925
Muros	2.86	188
Columnas	0.24	241
Total	38.4	2354

Vigas de Fundación
Replanteo
Escala: 1:75

Viga 1

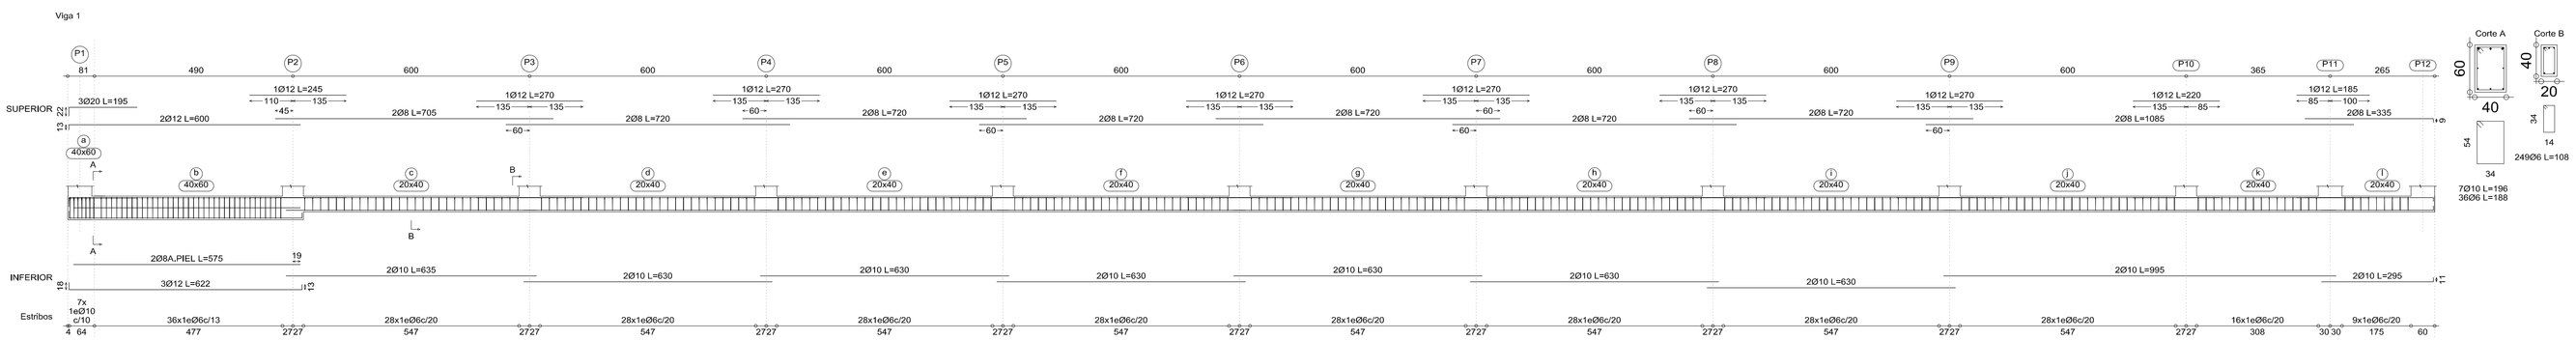

Viga 2

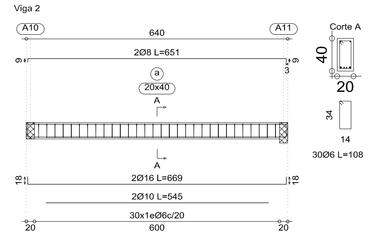

Viga 3

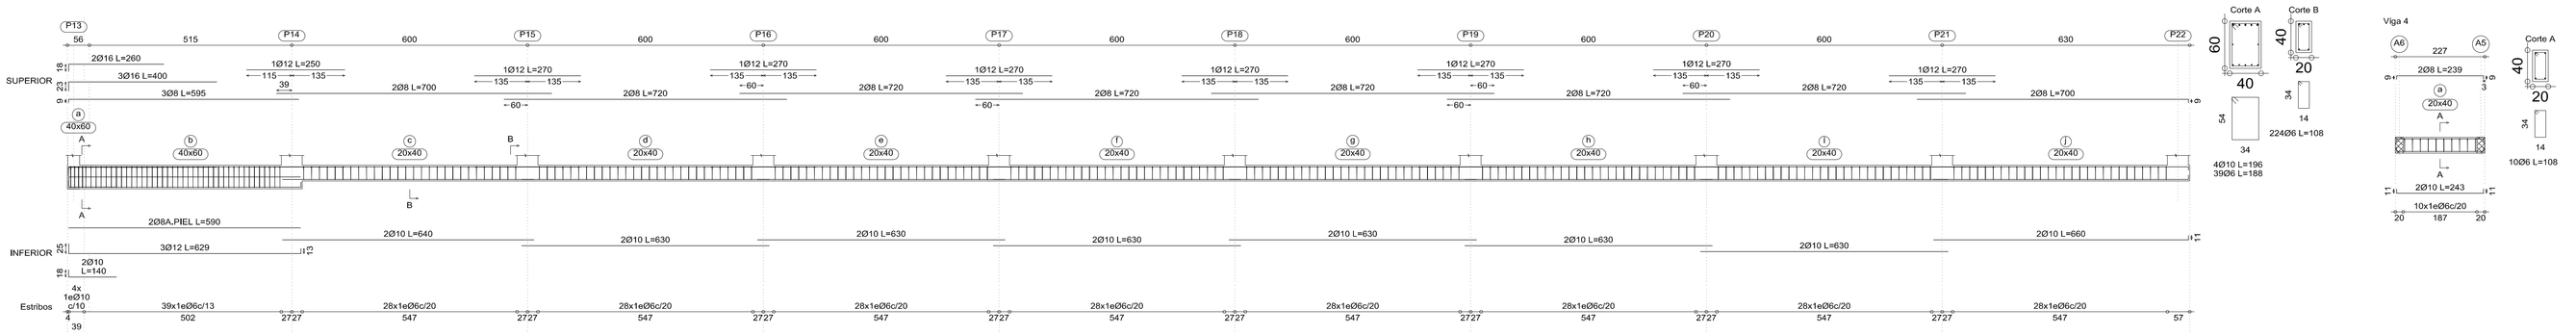

Viga 5

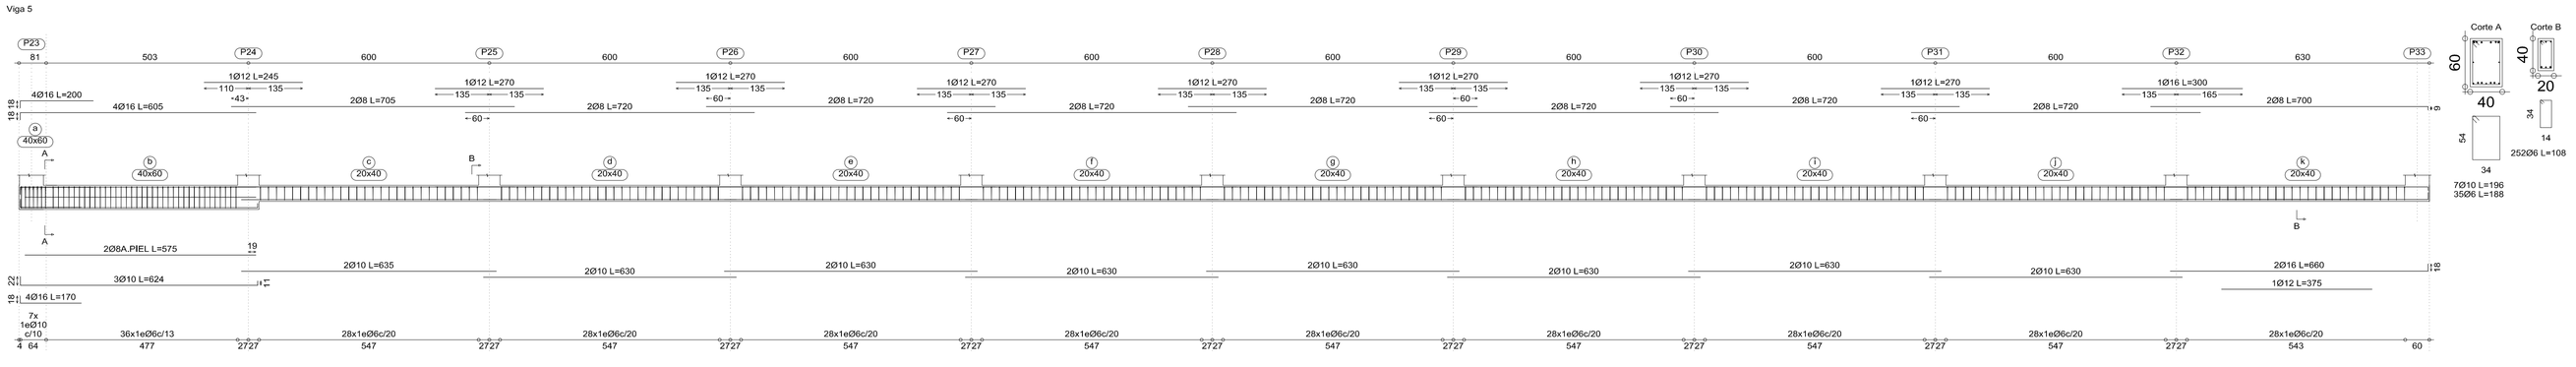

EDIFICIO FILOSOFÍA	
PLANO: REPLANTEO. ARMADO DE VIGAS	
NIVEL: VIGAS DE FUNDACIÓN	
ING. ARNILDO ORTEGA	
ING. EDGAR R. ARÉVALOS	CÓDIGO DE OBRA:38.2014 REVISION A
ESCALA: 1 75 Ing. Edgar R. Arévalos	PLANO NÚMERO: 4