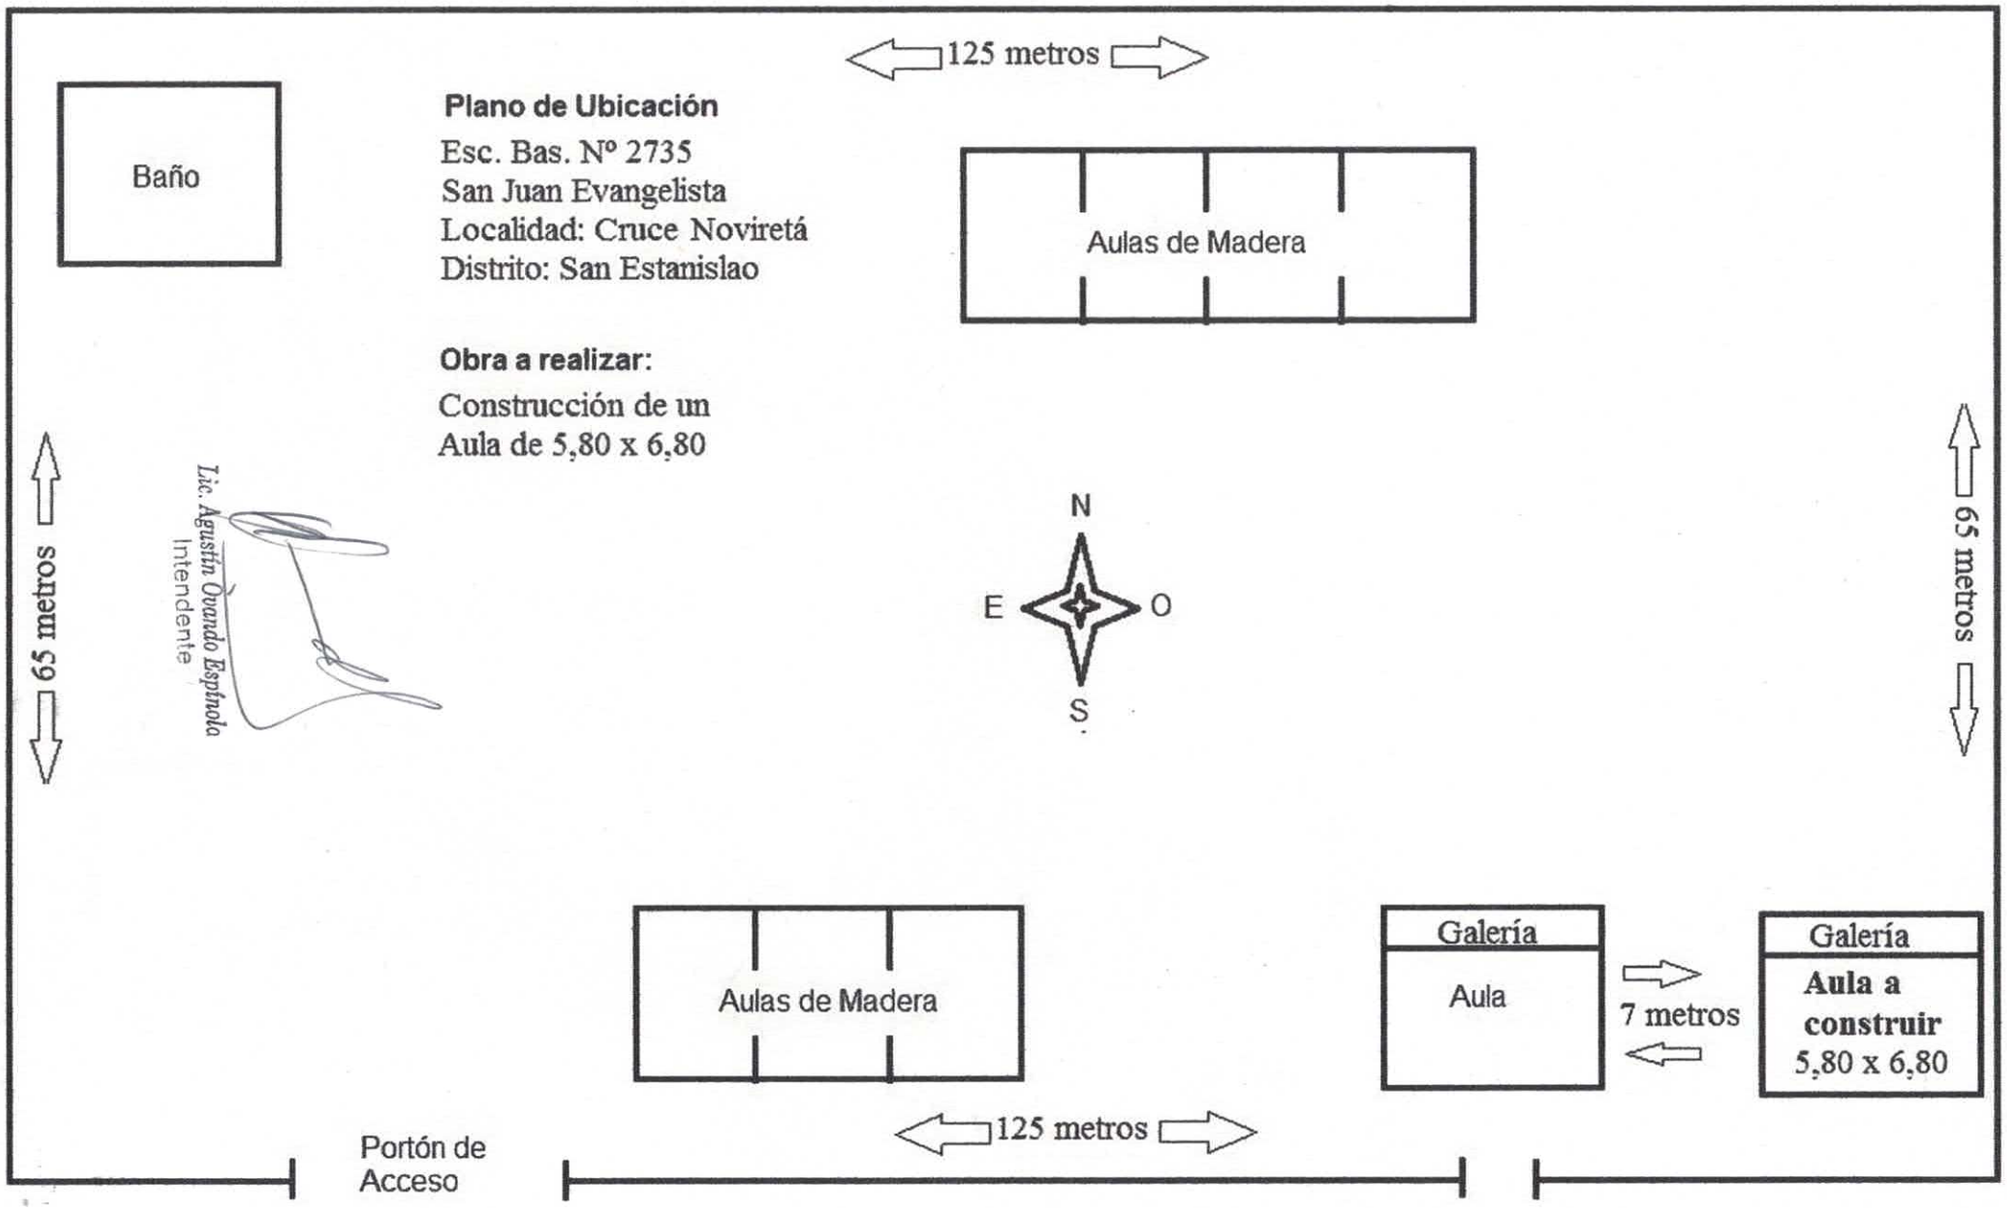
125 metros
Baño
Plano de Ubicación
Esc. Bas. Nº 2735
San Juan Evangelista
Localidad: Cruce Noviretá
Distrito: San Estanislao
Aulas de Madera
Obra a realizar:
Construcción de un
Aula de 5,80 x 6,80
65 metros
Lic. Agustín Ovando Espinola
Intendente
N
E
O
S
65 metros
Aulas de Madera
Galería
Aula
7 metros
Galería
Aula a construir
5,80 x 6,80
125 metros
Portón de Acceso