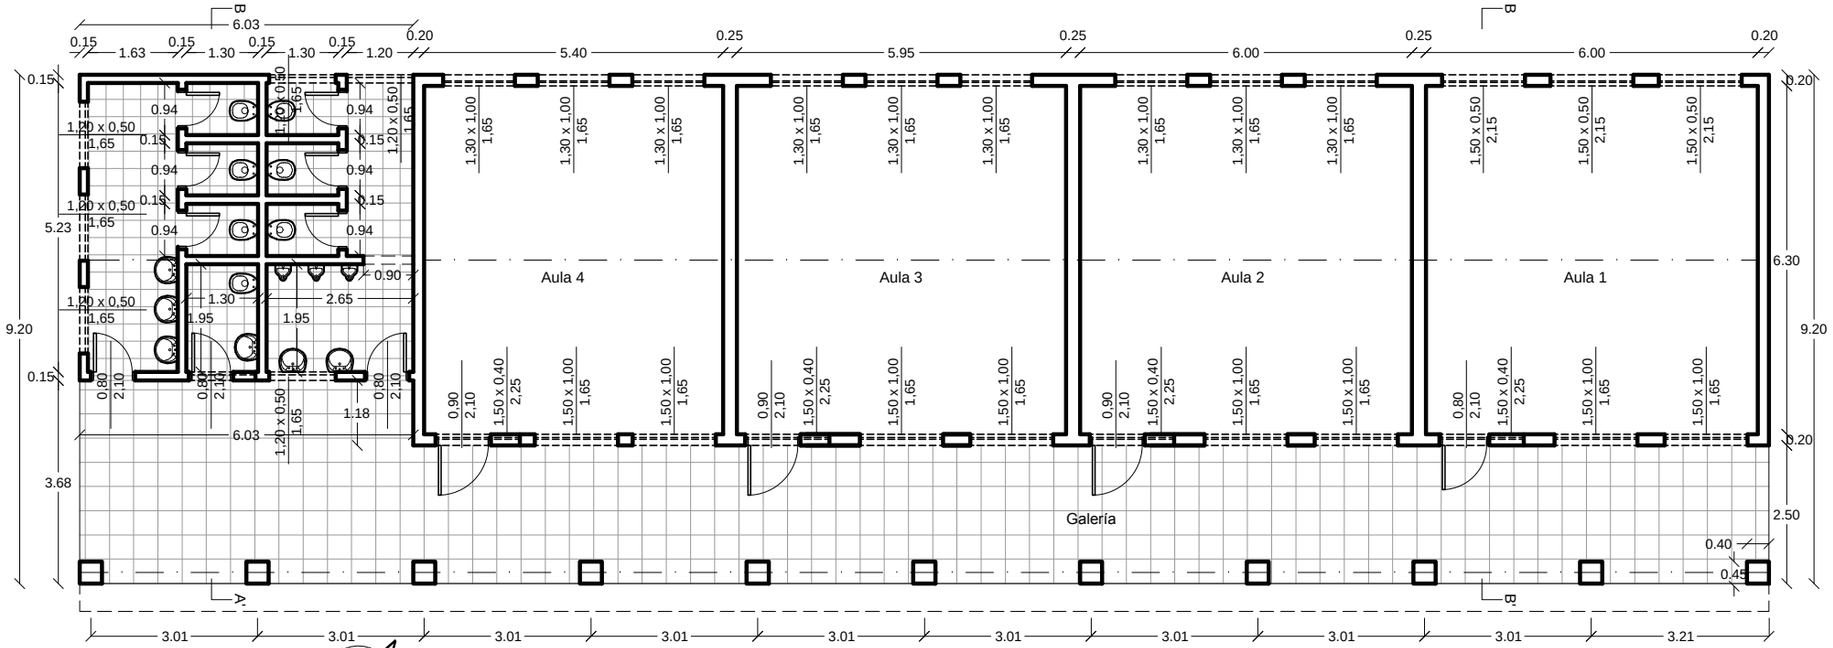

PLANTA ACOTADA - Bloque 2
ESC. 1:125

FACHADA PRINCIPAL SURESTE
ESC. 1:125

INSTITUCIÓN: Colegio Nacional Idalina Servín Franco
DIRECTOR: Prof. Silvio Soto
DISTRITO: Eusebio Ayala COMPAÑÍA: Potrero El Carmen
PROFESIONAL: Arq. María Gloria Guerrín Salomón REG. MOPC Nº 2078

05