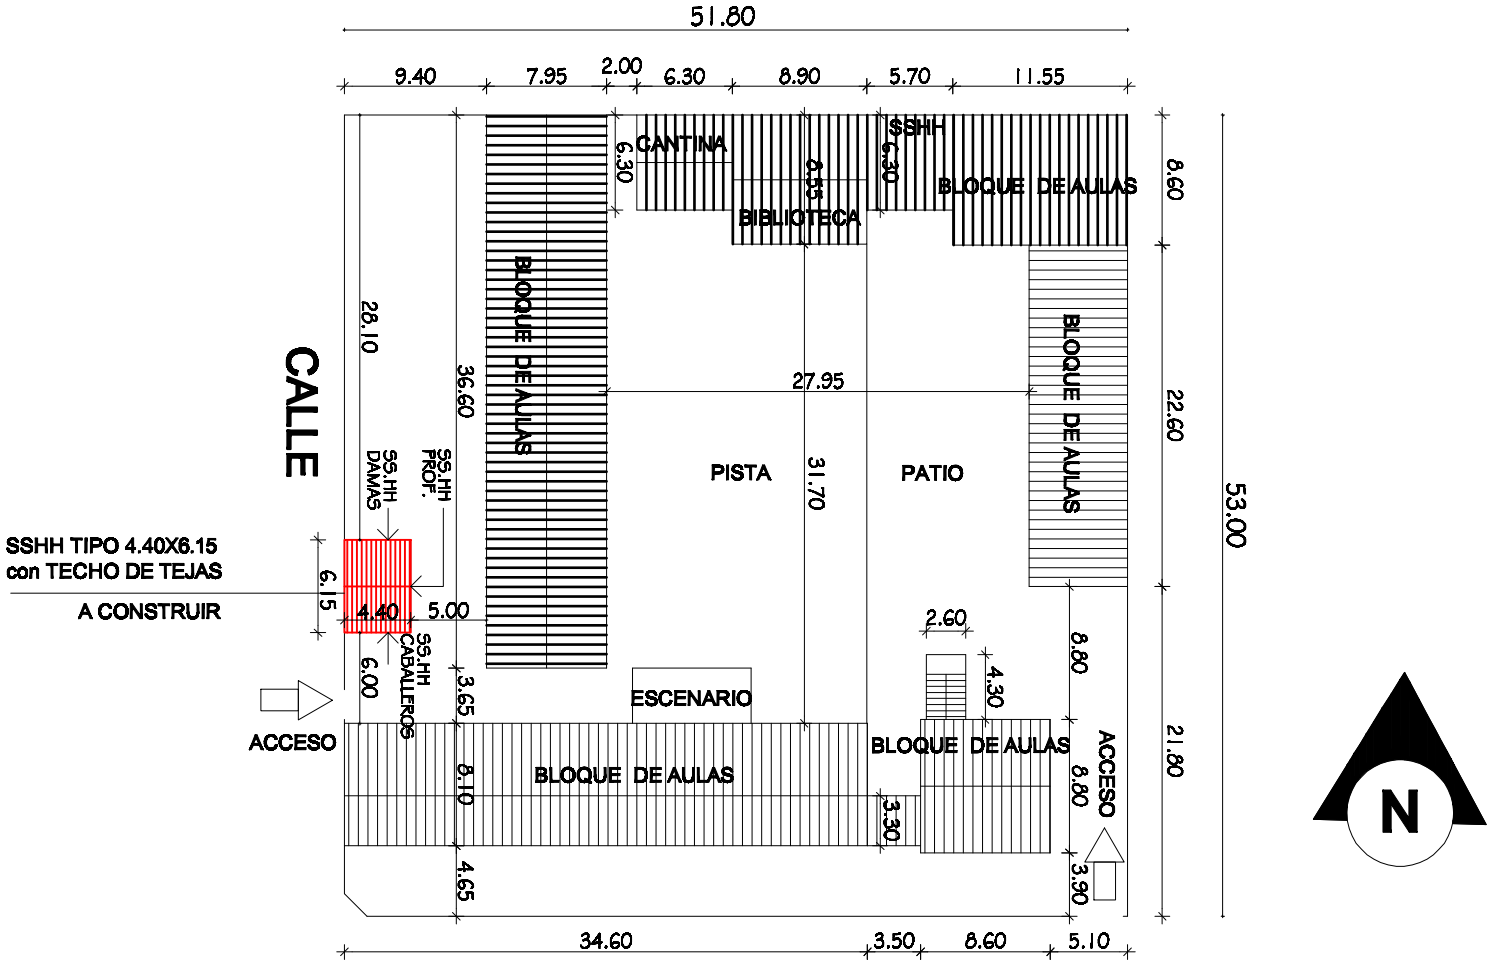

PLANTA DE UBICACION
Escala: 1/500

MUNICIPALIDAD DE ITÁ DIRECCION DE OBRAS DE LA MUNICIPALIDAD DE ITÁ	ESCUELA BÁSICA Nº262 PRESBITERO MANUEL GAMARRA	CONSTRUCCION SSHH TIPO 4.40X6.15 con TECHO DE TEJAS ITÁ (BARRIO SPORTIVO) - DEPARTAMENTO CENTRAL