PERFIL LONGITUDINAL
ESCALA HORIZONTAL: 1/1500
ESCALA VERTICAL: 1/150

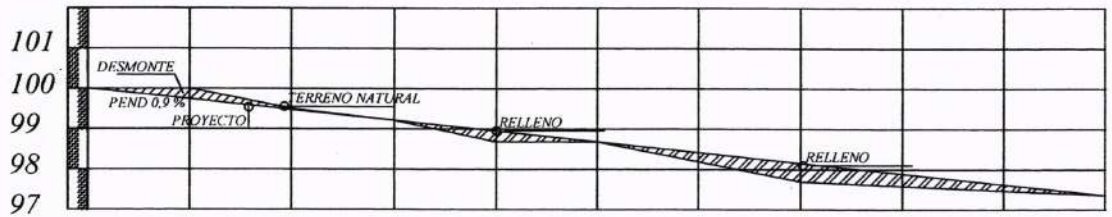

PROGRESIVA	00+000	25.00	00+025	25.00	00+050	25.00	00+075	25.00	00+100	25.00	00+125	25.00	00+150	25.00	00+175	25.00	00+200	25.00	00+225	20.00	00+245
RAZANTE DEL TERRENO	100,00		100,00		99,30		99,32		99,09		98,87		98,42		98,20		97,97		97,73		97,37
RAZANTE DEL PROYECTO	100,00		99,77		9955		99,32		99,77		98,87		98,42		98,19		97,97		97,72		97,37

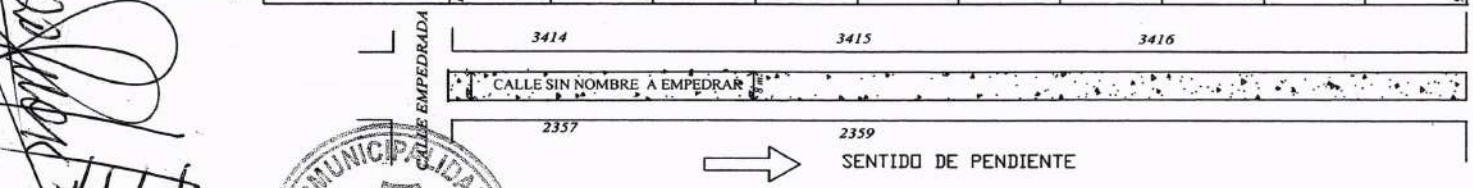

César E. Manquelli
Ingeniería Civil
Infraestructura Pública y Servicios
Municipalidad de Capiatá

MUNICIPALIDAD DE CAPIATA
DEPTO. INFRAESTRUCTURA PUBLICA Y SERVICIOS

OBRA: PAVIMENTO TIPO EMPEDRADO MUNICIPALIDAD DE CAPIATA	LUGAR: COMPAÑIA 5ª YATAITY TRAMO : 2315 Y 2316 BARRIO: SAN JORGE	DISTRITO: CAPIATA DEPTO DE INFRESTRUCTURA PUBLICA Y SERVICIOS	2017	NM

MUNICIPALIDAD DE CAPIATA

DIRECCION DE INFRAESTRUCTURA PUBLICA Y SERVICIOS

DISEÑO DE PERFIL TRANSVERSAL

TRAMO: CALLE SIN NOMBRE, CÑIA 5° YATAITY, B° SAN JORGE

DETALLES CONSTRUCTIVOS	Lamina N° DC - 02	Escala 1/50
FECHA : 2017		

CORTE TRANSVERSAL

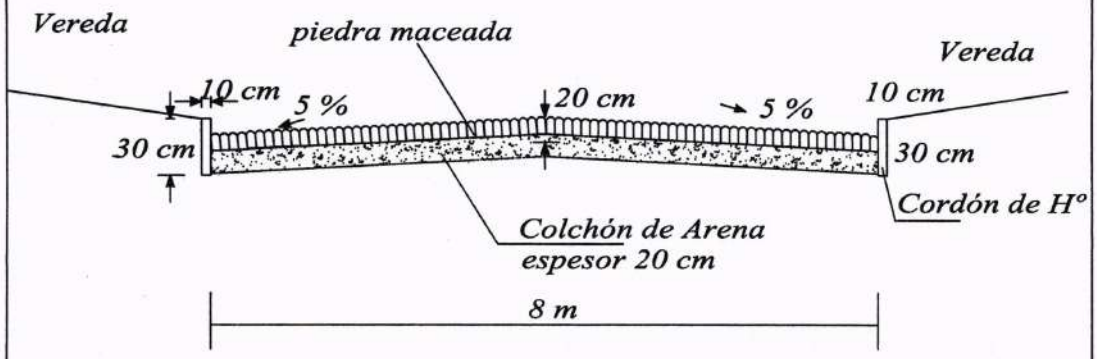

César U. Mancuello Cn.
Ingeniería Civil
Infraestructura Pública y Servicios
Municipalidad de Capiatá

MUNICIPALIDAD DE CAPIATA
INFRAESTRUCTURA PUBLICA Y SERVICIOS

① X: 453.950 Y: 7194.406

② X: 453.776 Y: 7194.492

MUNICIPALIDAD DE CAPIATA
DIRECCION DE INFRAESTRUCTURA PUBLICA Y SERVICIOS

César U. Mandiello Ch.
Ingeniería Civil
Infraestructura Pública y Servicios
Municipalidad de Capiatá