TRABAJO A EJECUTAR

2397,5 m2 de Adoquinado

699 m. de Cordón

REFERENCIA

ADOQUINADO EXISTENTE

ADOQUINADO A CONSTRUIR

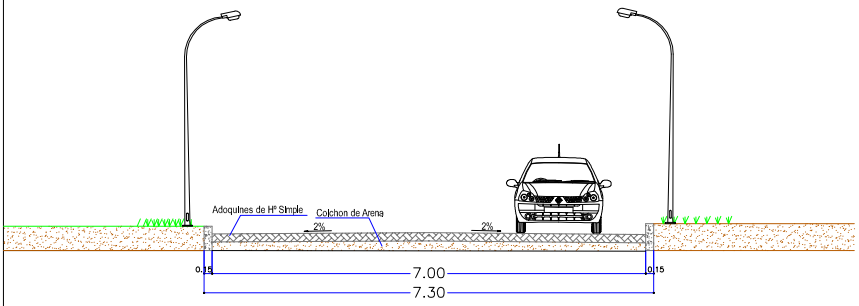

CORTE A – A
Escala 1:100

GOBERNACION DE ÑEEMBUCÚ

OBRA: ADOQUINADO

UBICACION: CERRITO CALLE ITURBE ENTRE AVDA GRAL. DIAZ Y CALLE INDEPENDENCIA NACIONAL

SOLICITANTE:

RESPONSABLE
ARQ. LUIS AYALA