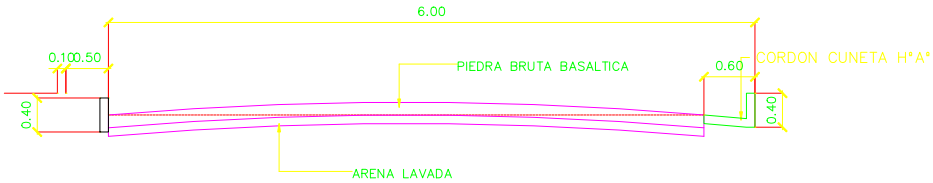

CORTE TRANSVERSAL

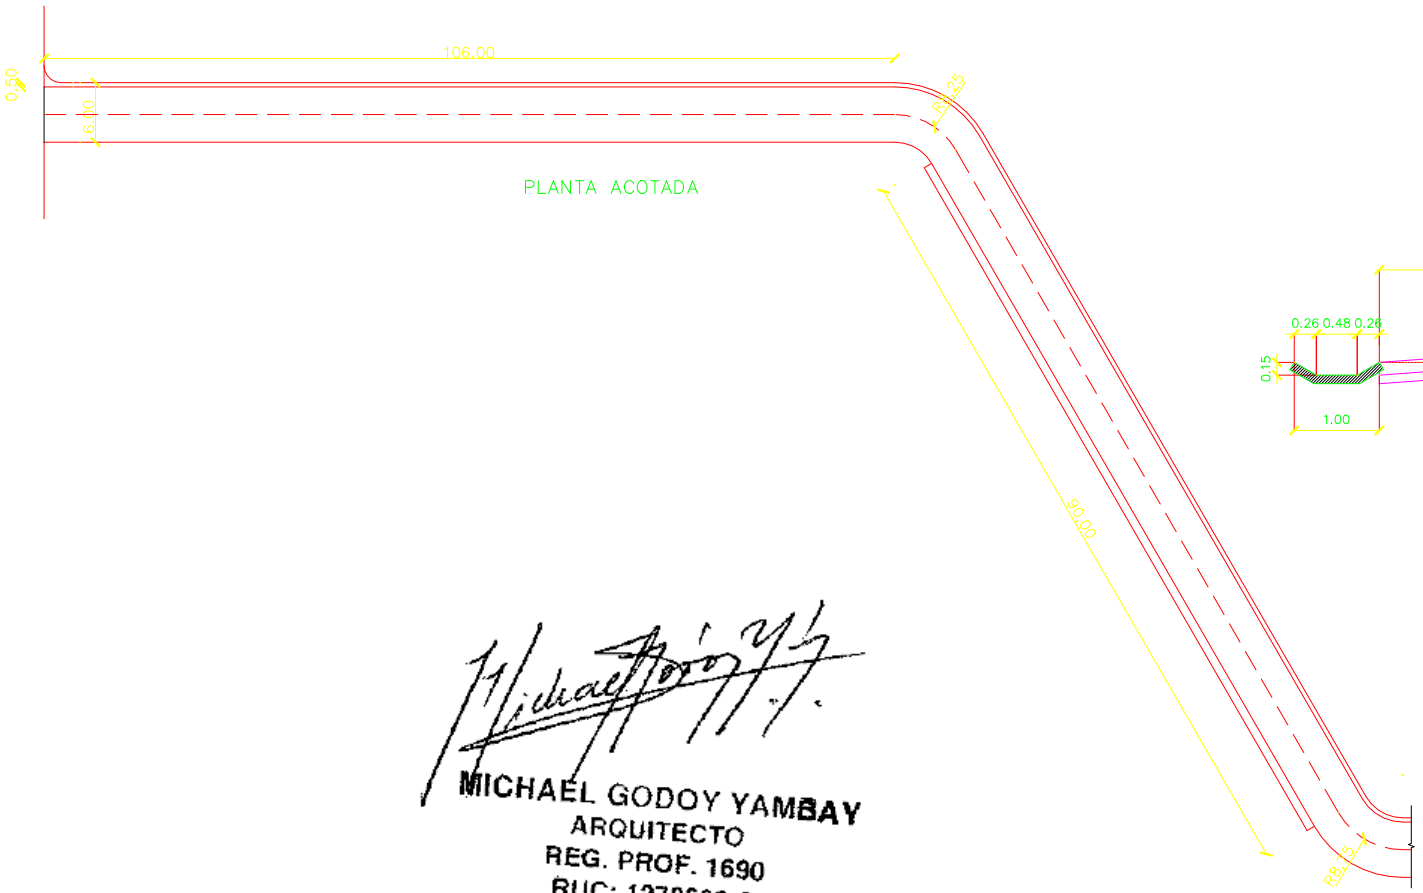

PLANTA ACOTADA

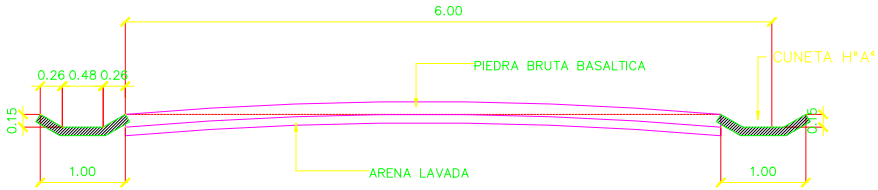

CORTE TRANSVERSAL

MICHAEL GODOY YAMBAY
ARQUITECTO
REG. PROF. 1690
RUC: 1270666-3