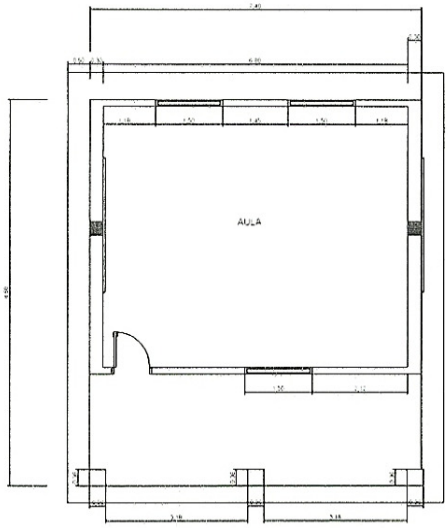

PLANTA ACOTADA – ESCALA 1/50

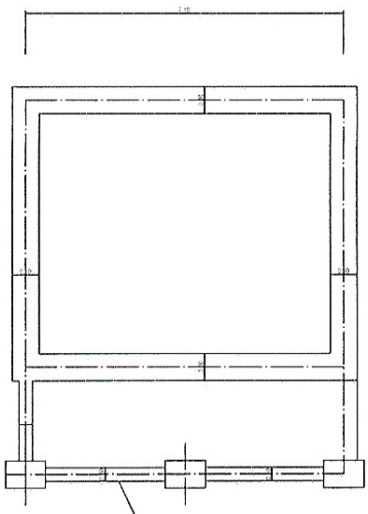

PLANTA DE FUNDACIÓN – ESCALA 1/50

CORDON DE MAMPOSTERIA DE LADRILLO COMUN, DE 0.30m. PROFUNDIDAD ≥ 0.40 m

FACHADA – ESCALA 1/50

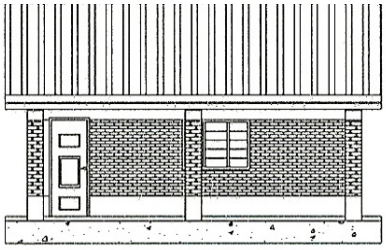

PLANTA DE INSTALACION ELECTRICA – ESCALA 1/50

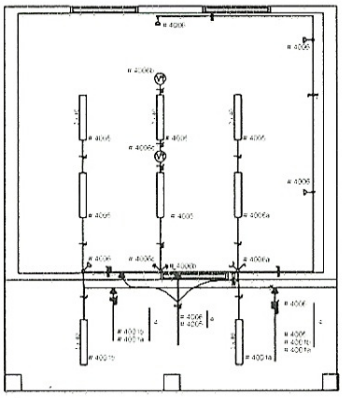

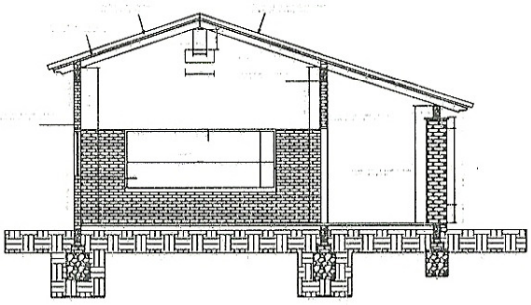

CORTE A–A

VIGA METALICA

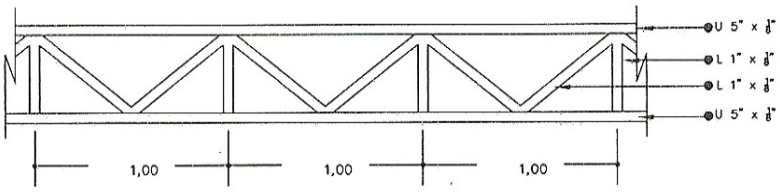

OBSERVACIONES:

1.– LOS CABLES NO ACOTADOS SON DE 2 mm. Y LOS CAÑOS DE 5/8"

3.– EL FACTOR DE POTENCIA DE LAS LAMPARAS FLUORESCENTES DEBERA ESTAR CORREGIDO A UN MINIMO DE 0.80.

MUNICIPALIDAD DE ITAKYRY

PROYECTO EJECUTIVO

ESCUELA DE 1 AULA

1 AULAS Y CORREDOR
DETALLES EN PLANTA Y CORTES

PROYECTO:	Fecha:	Plano N°:
CALCULO:		ESCUELA 1
DIBUJO:	Escala Original:	
DT/D.P.E.:	1: 20	

Obs.:

RONNY GONZALEZ
Ing. Civil y Topógrafo
R.P.I. 2.493.847