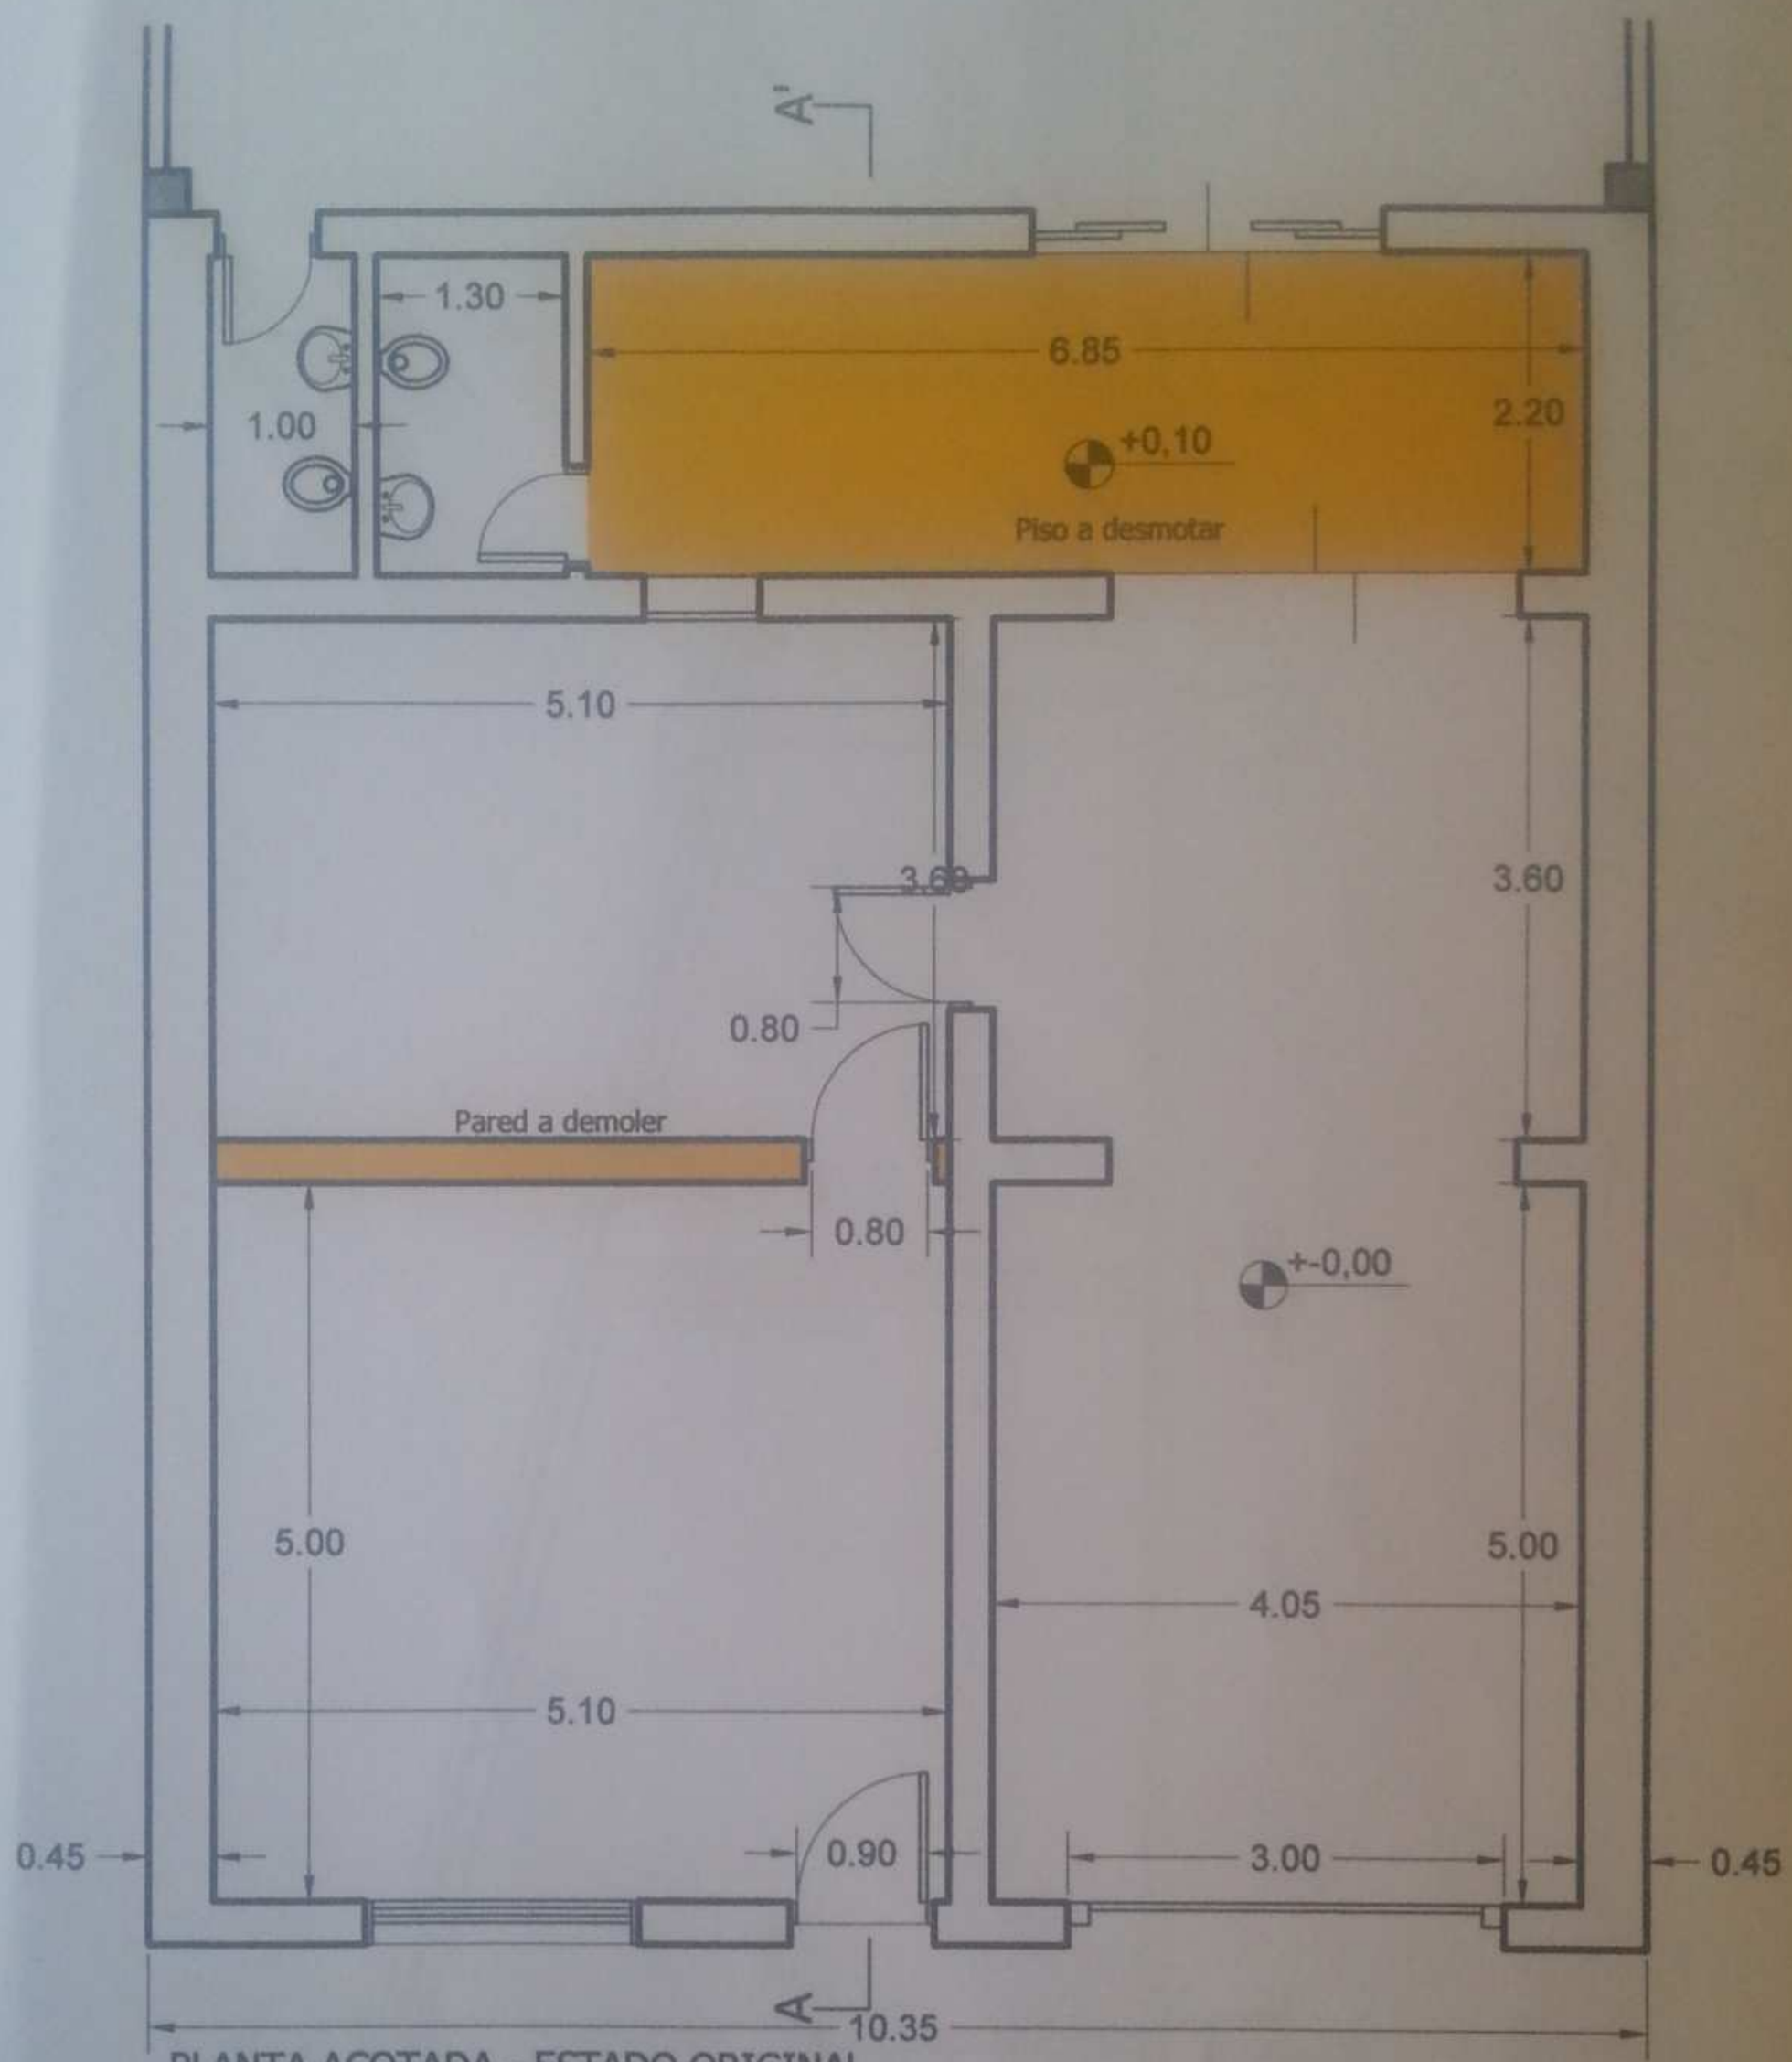


PLANTA ACOTADA - ESTADO ORIGINAL
BIBLIOTECA MUNICIPAL
ESC 1:75

Arq. LUZ HEISELE DE SOSA

BIBLIOTECA MUNICIPAL
CIUDAD DE EUSEBIO AYALA