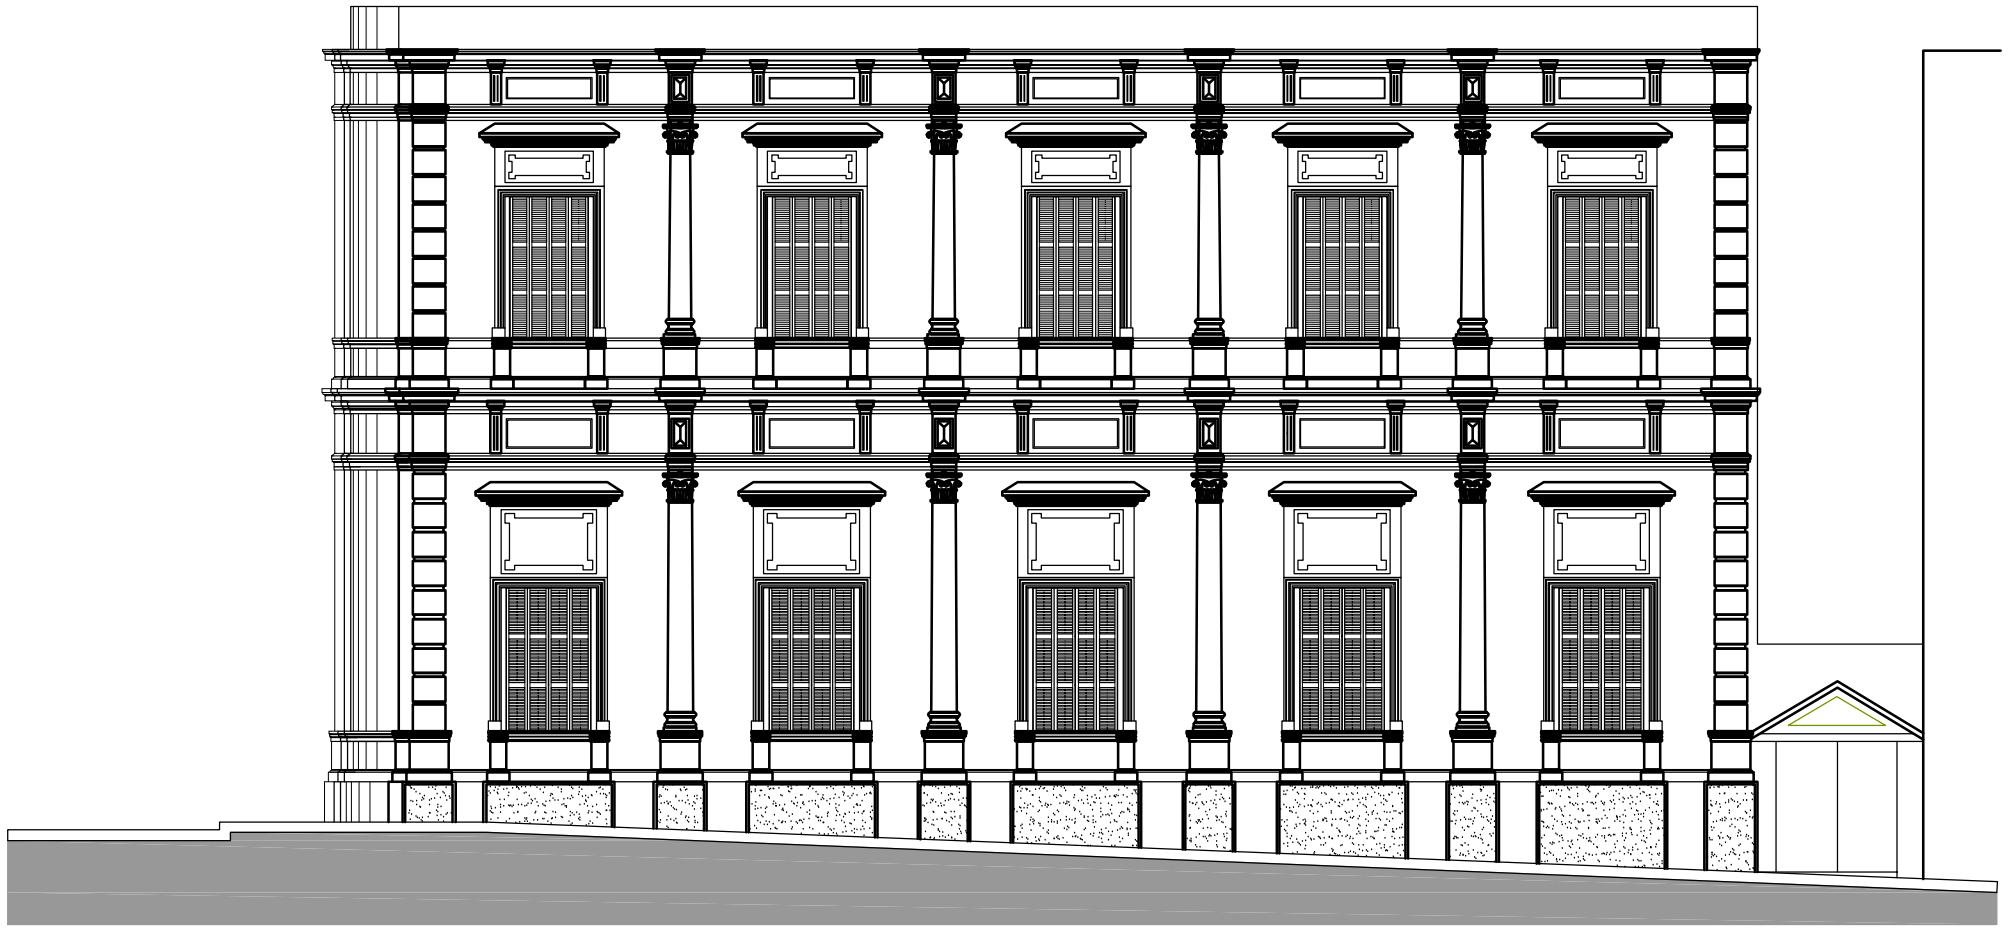

FACHADA LATERAL

SITUACION EXISTENTE

Escala 1:100

Cultura
Secretaría Nacional
Presidencia de la República