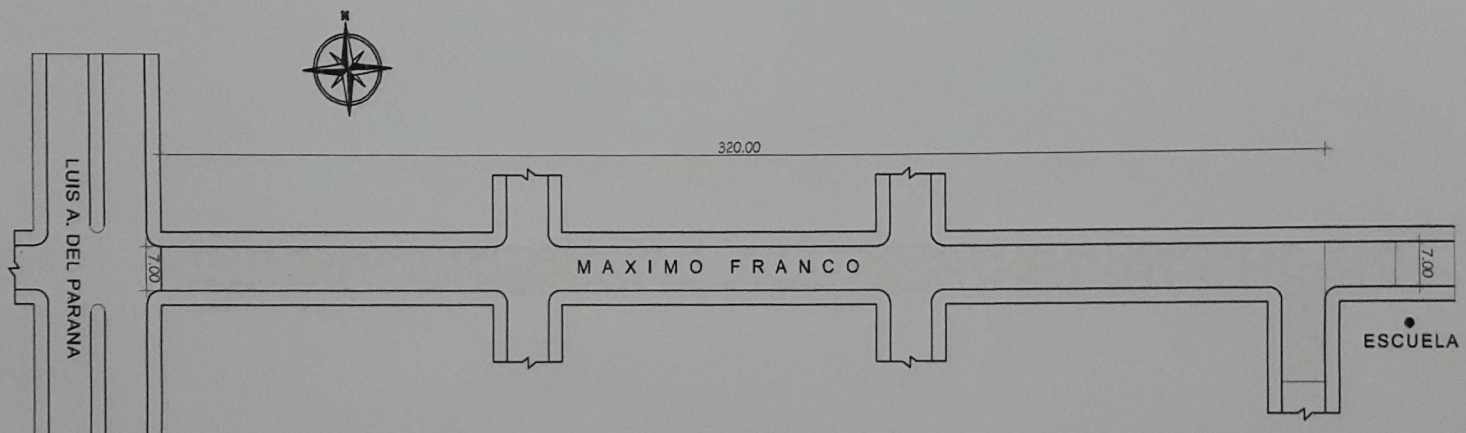

PLANTA DE UBICACION

MUNICIPALIDAD DE GUARAMBARE		
OBRA: PAVIMENTO PETREO (EMPEDRADO)		
UBICACION: MAXIMO FRANCO E/ LUIS A. DEL PARANA Y EMILIANO R. FERNANDEZ		
PROFESIONAL: Arq. Fernando Arevalo		
DOMICILIO: Curupayty Nº 554 c/ Gral. Diaz		REG. PROF.: 3.058
SUPERFICIE A CONST. 2.240,00 m2	ANCHO: 7,00 m	LARGO: 320,00 m
PROPIETARIO		PROFESIONAL

Scanned by CamScanner

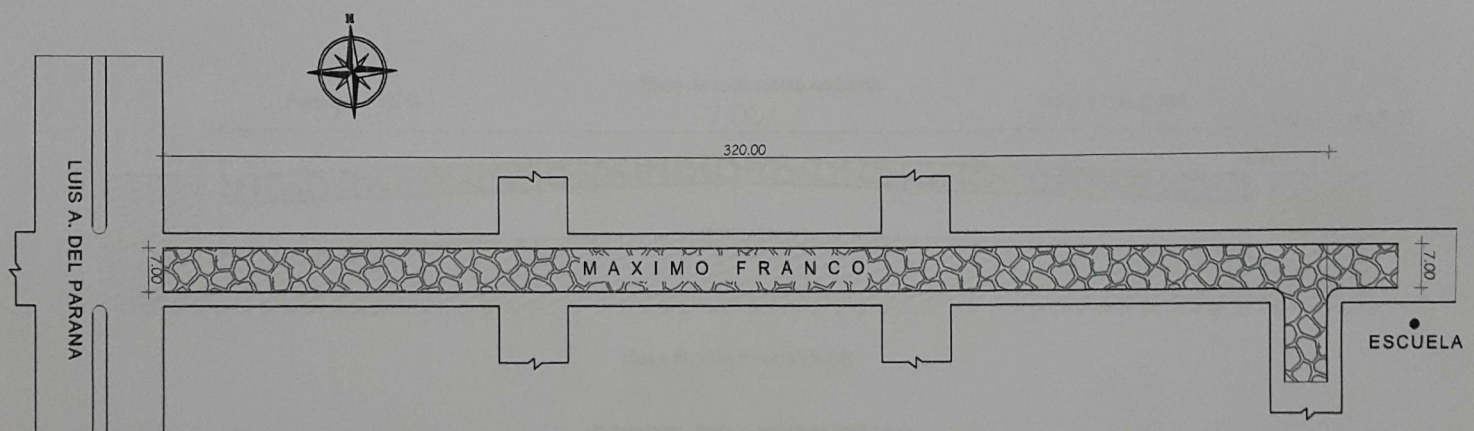

PLANTA ARQUITECTONICA

MUNICIPALIDAD DE GUARAMBARE		
OBRA: PAVIMENTO PETREO (EMPEDRADO)		
UBICACION: MAXIMO FRANCO E/ LUIS A. DEL PARANA Y EMILIANO R. FERNANDEZ		
PROFESIONAL: Arq. Fernando Arevalo		
DOMICILIO: Curupayty Nº 554 c/ Gral. Diaz		REG. PROF.: 3.058
SUPERFICIE A CONST. 2.240,00 m2	ANCHO: 7,00 m	LARGO: 320,00 m
PROPIETARIO		PROFESIONAL

Scanned by CamScanner

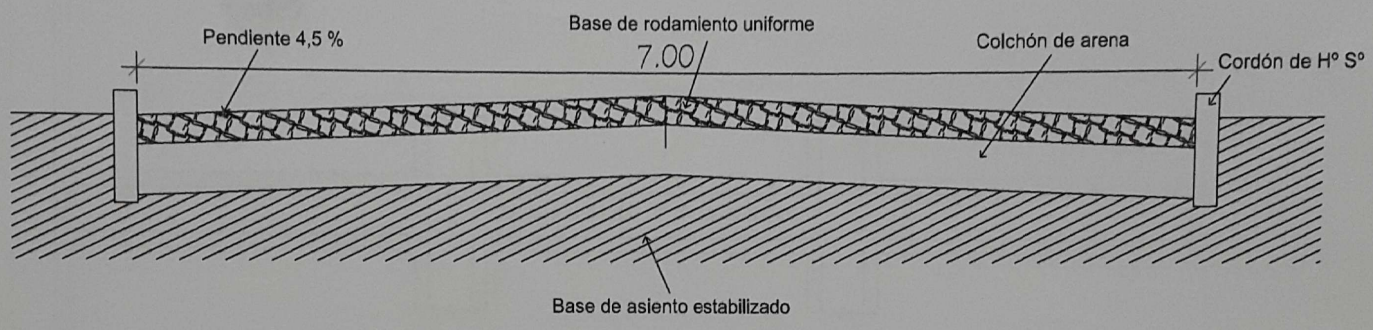

CORTE TRANSVERSAL

MUNICIPALIDAD DE GUARAMBARE		
OBRA: PAVIMENTO PETREO (EMPEDRADO)		
UBICACION: MAXIMO FRANCO E/ LUIS A. DEL PARANA Y EMILIANO R. FERNANDEZ		
PROFESIONAL: Arq. Fernando Arevalo		
DOMICILIO: Curupayty Nº 554 c/ Gral. Diaz	REG. PROF.: 3.058	
SUPERFICIE A CONST. 2.240,00 m2	ANCHO: 7,00 m	LARGO: 320,00 m
PROPIETARIO	PROFESIONAL	

Scanned by CamScanner