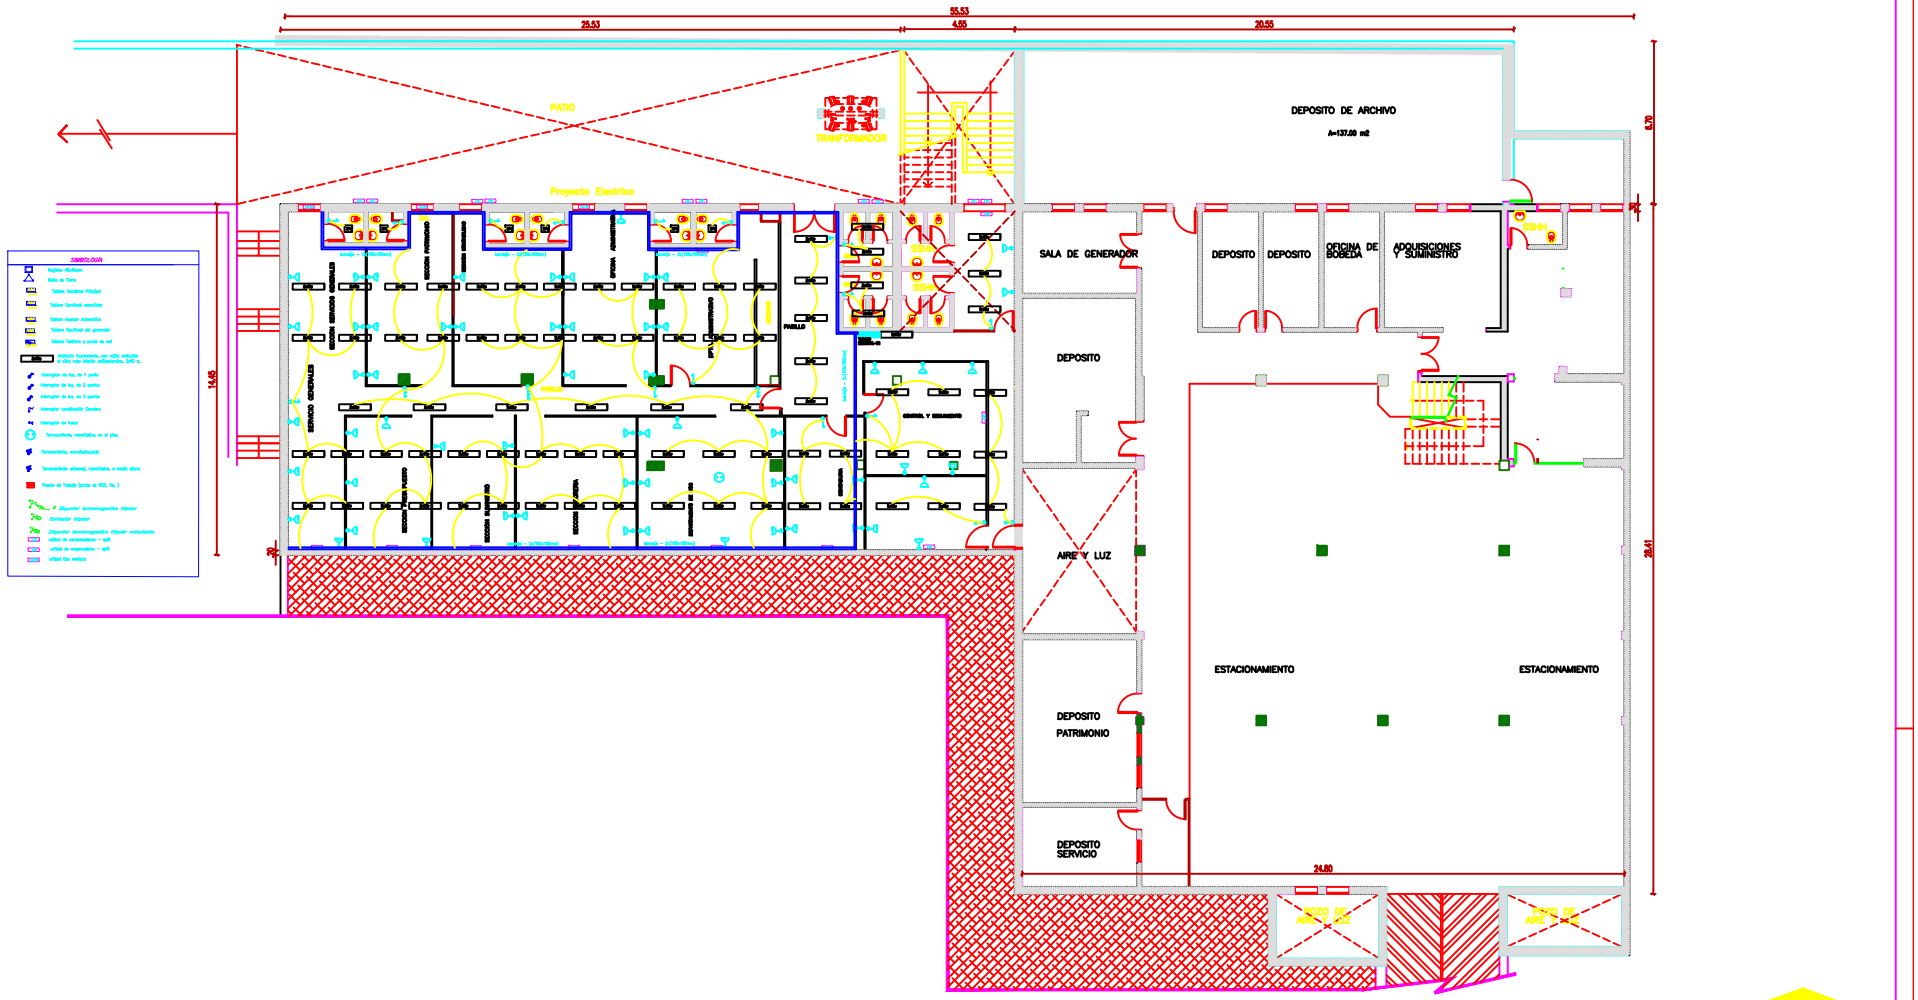

FECHA	Nro.	MODIFICACION	VERIFICADO	APROBADO

CORTE SUPREMA DE JUSTICIA

COMISION AMPLIADA DE PLANIFICACION DE LA INFRAESTRUCTURA FISICA DE LA CAPITAL Y EL INTERIOR DEL PAIS

OBRA: PALACIO DE JUSTICIA

UBICACION: CIUDAD DEL ESTE

PLANO: Relevamiento de Espacios

SECTOR: Subsuelo

ESCALA	FECHA	RELEVAMIENTO	DIBUJO
1:75	11/02	U.C./F.S.D./U.E.	U.G.

PLANO Nº

AR02