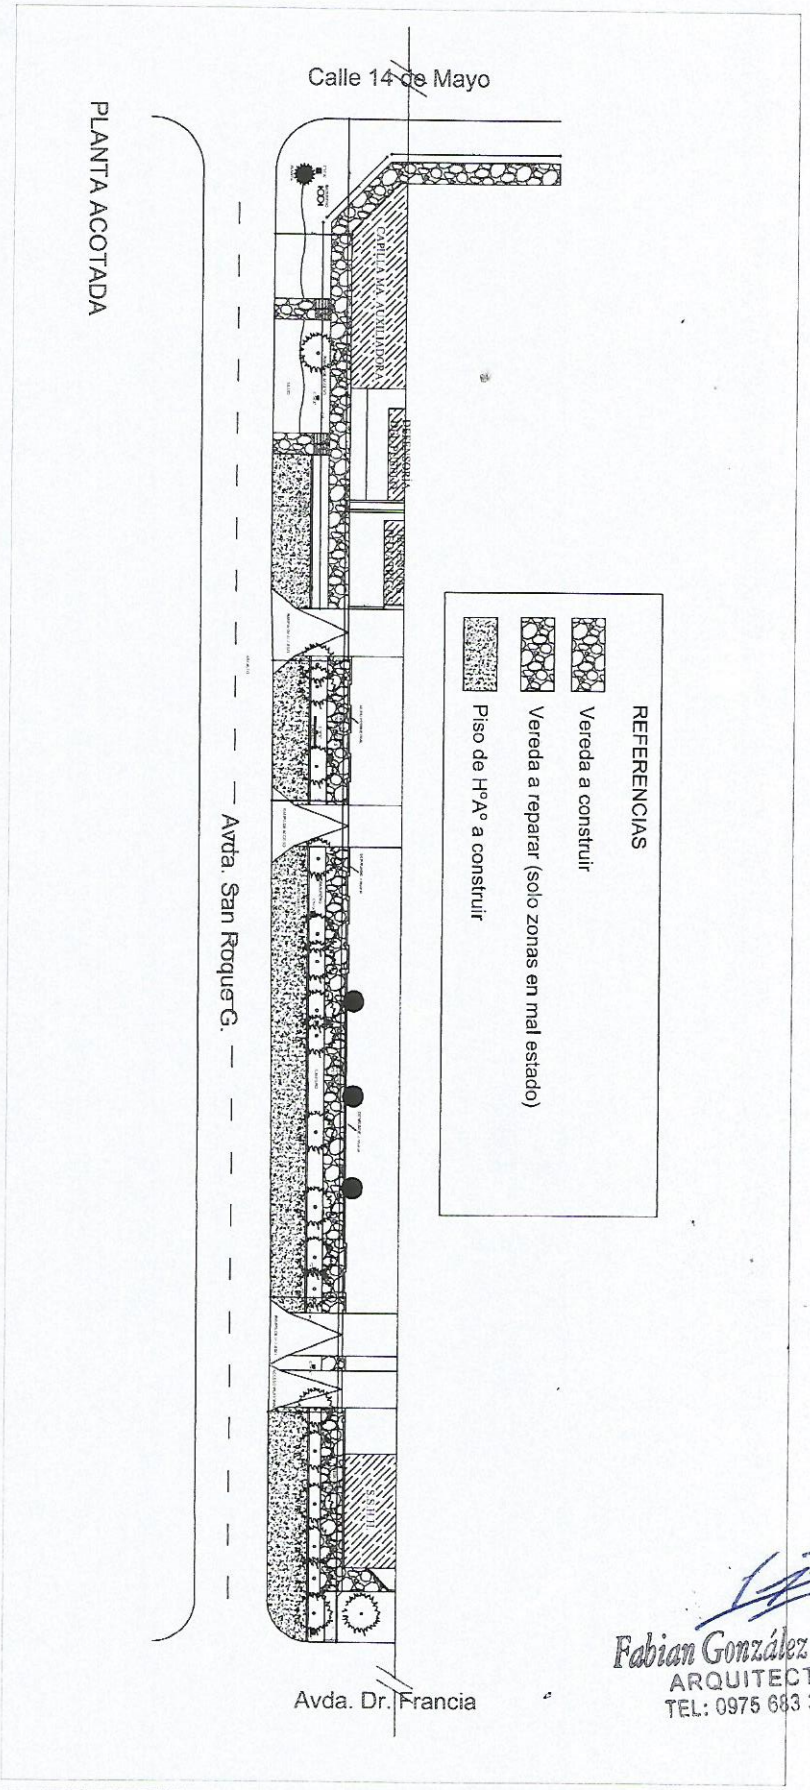

PLANTA ACOTADA

Fabian González Bower
ARQUITECTO
TEL: 0975 683 385

MUNICIPALIDAD DE SAN IGNACIO - MNES.		
PROPIETARIO:	**MUNICIPALIDAD**	
PROYECTO:	**CONSTRUCCION Y REPARACION DE VEREDA Y OTROS**	**01**
PLANTA ACOTADA	**ESC.:1/500**	