MUNICIPALIDAD DE ITAPÚA POTY

Calle 6 Agosto y San Juan Bautista Tel.:(0764) 20303: Itapúa, Paraguay

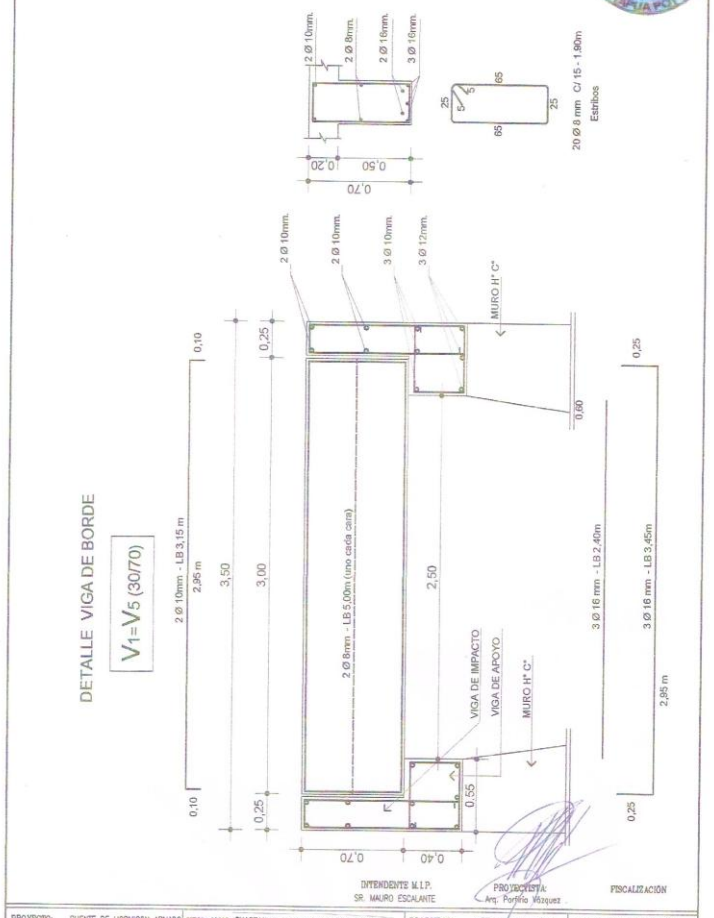

PROYECTO: PUENTE DE HORMIGON ARMADO	UBICACION: CUARTA I DEL ASENTAMIENTO KATUPYRY	PROPUESTA: INTENDENCIA MUNICIPAL	LAMINA: DETALLE DE VIGA	
PROYECTISTA: Arq. Porfirio Vázquez .	ASESOR DE OBRAS:	FISCALIZACIÓN:	ESCALA: 1/125	FECHA:21/04/14