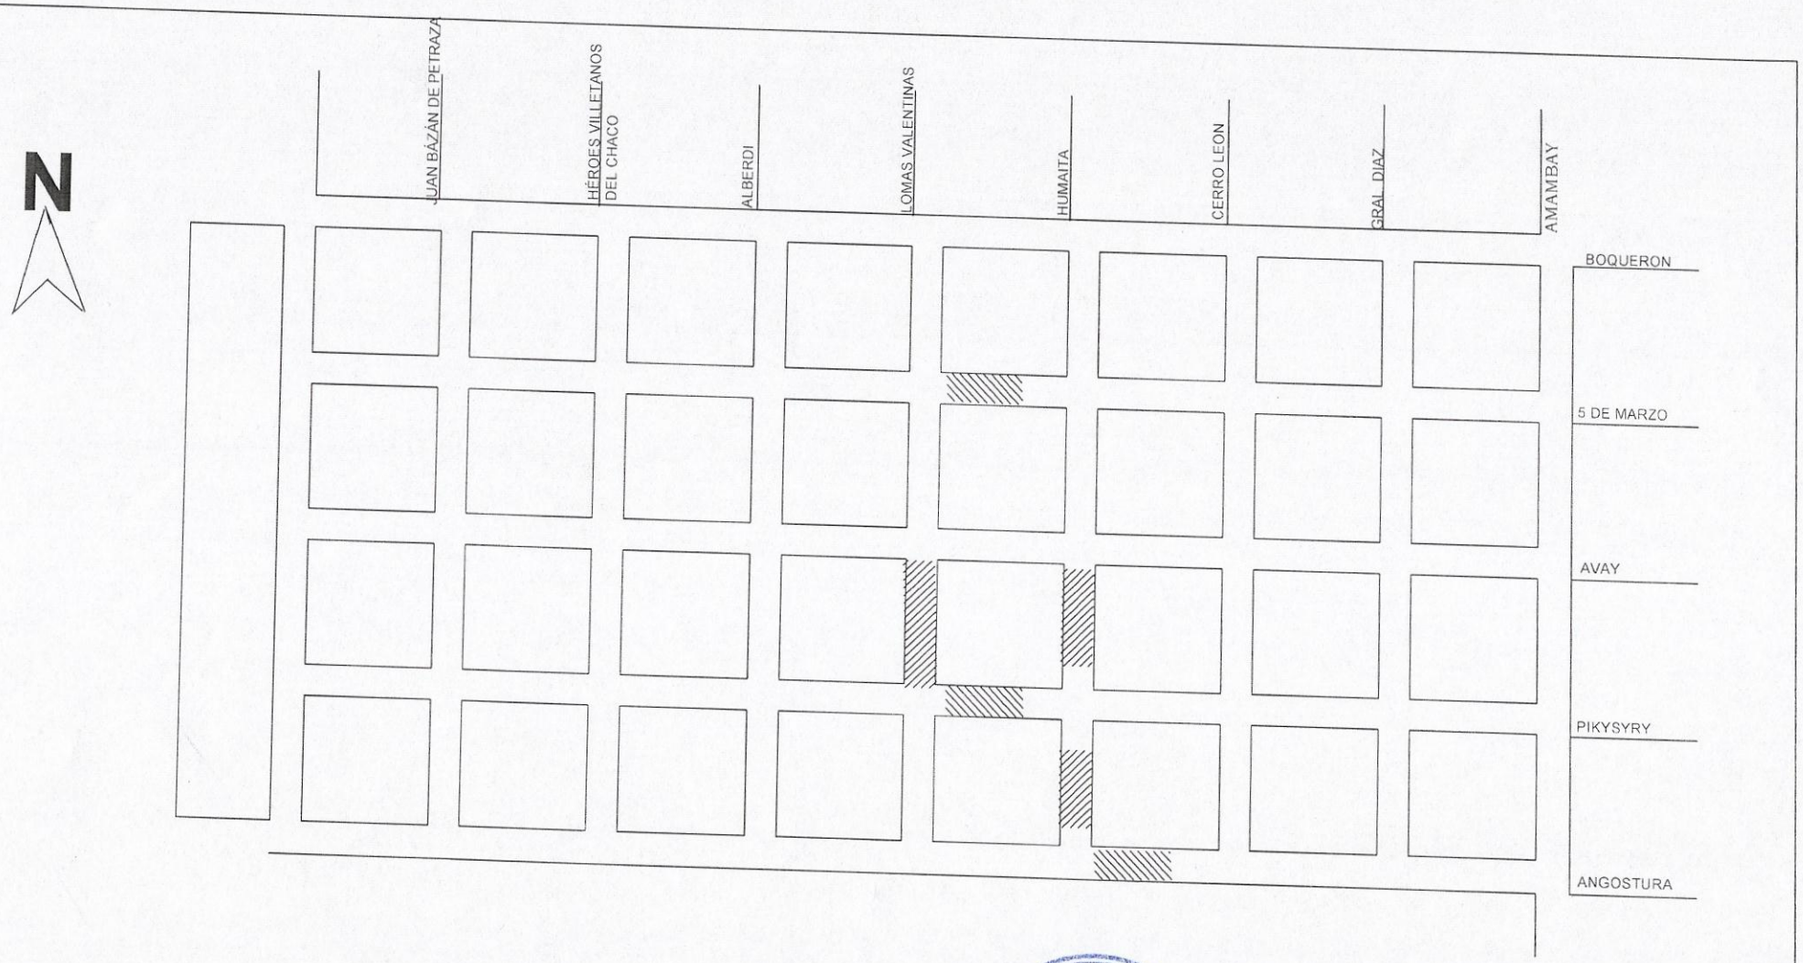

PROYECTO
REPARACIÓN GENERAL DE EMPEDRADOS

MUNICIPALIDAD DE VILLETA
Dpto. de Obras

MUNICIPALIDAD DE VILLETA
DPTO. DE OBRAS

PLANTA DE UBICACIÓN
Escala.....S/E

ARQ. DELIA ID
REG. PROF. MOPC 1004

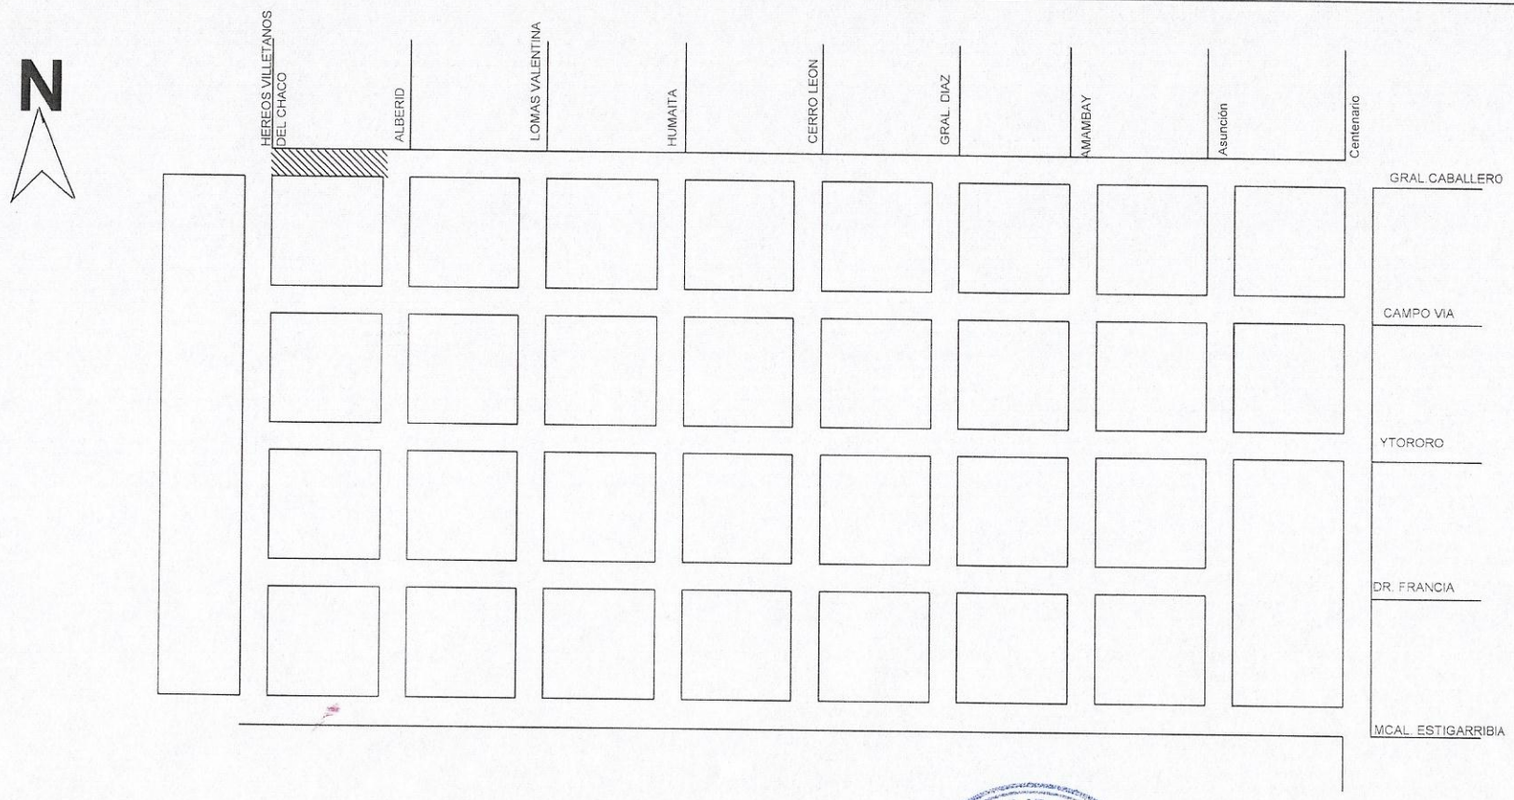

PROYECTO **REPARACIÓN GENERAL DE EMPEDRADOS**	MUNICIPALIDAD DE VILLETA Dpto. de Obras	PLANTA DE UBICACIÓN Escala.....S/E

MUNICIPALIDAD DE VILLETA DPTO. DE OBRAS

ARQ. DELIA ID
REG. RBP. MOPC 1004

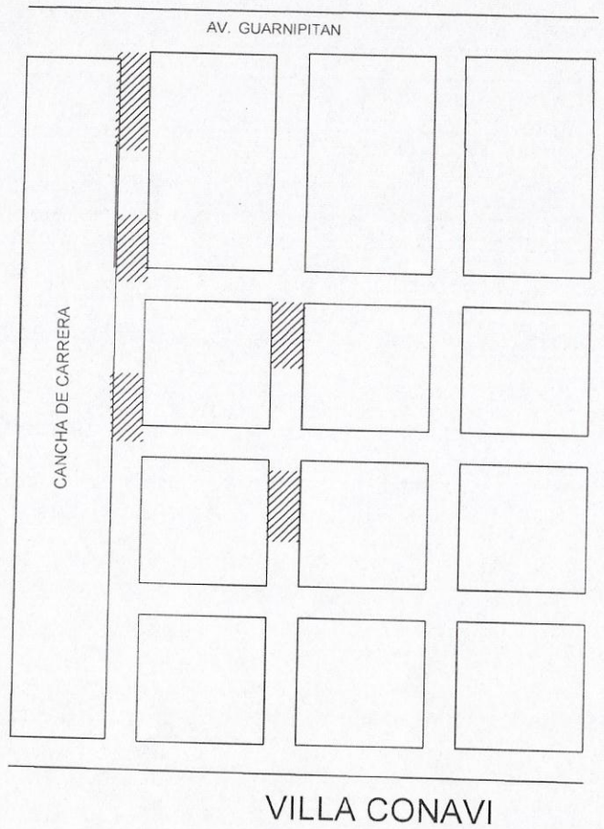

PROYECTO **REPARACIÓN GENERAL DE EMPEDRADOS**	MUNICIPALIDAD DE VILLETA Dpto. de Obras	PLANTA DE UBICACIÓN Escala.....S/E

MUNICIPALIDAD DE VILLETA · DPTO. DE OBRAS

ARQ. DELIA ID
REG. PROF. MOPC 1004