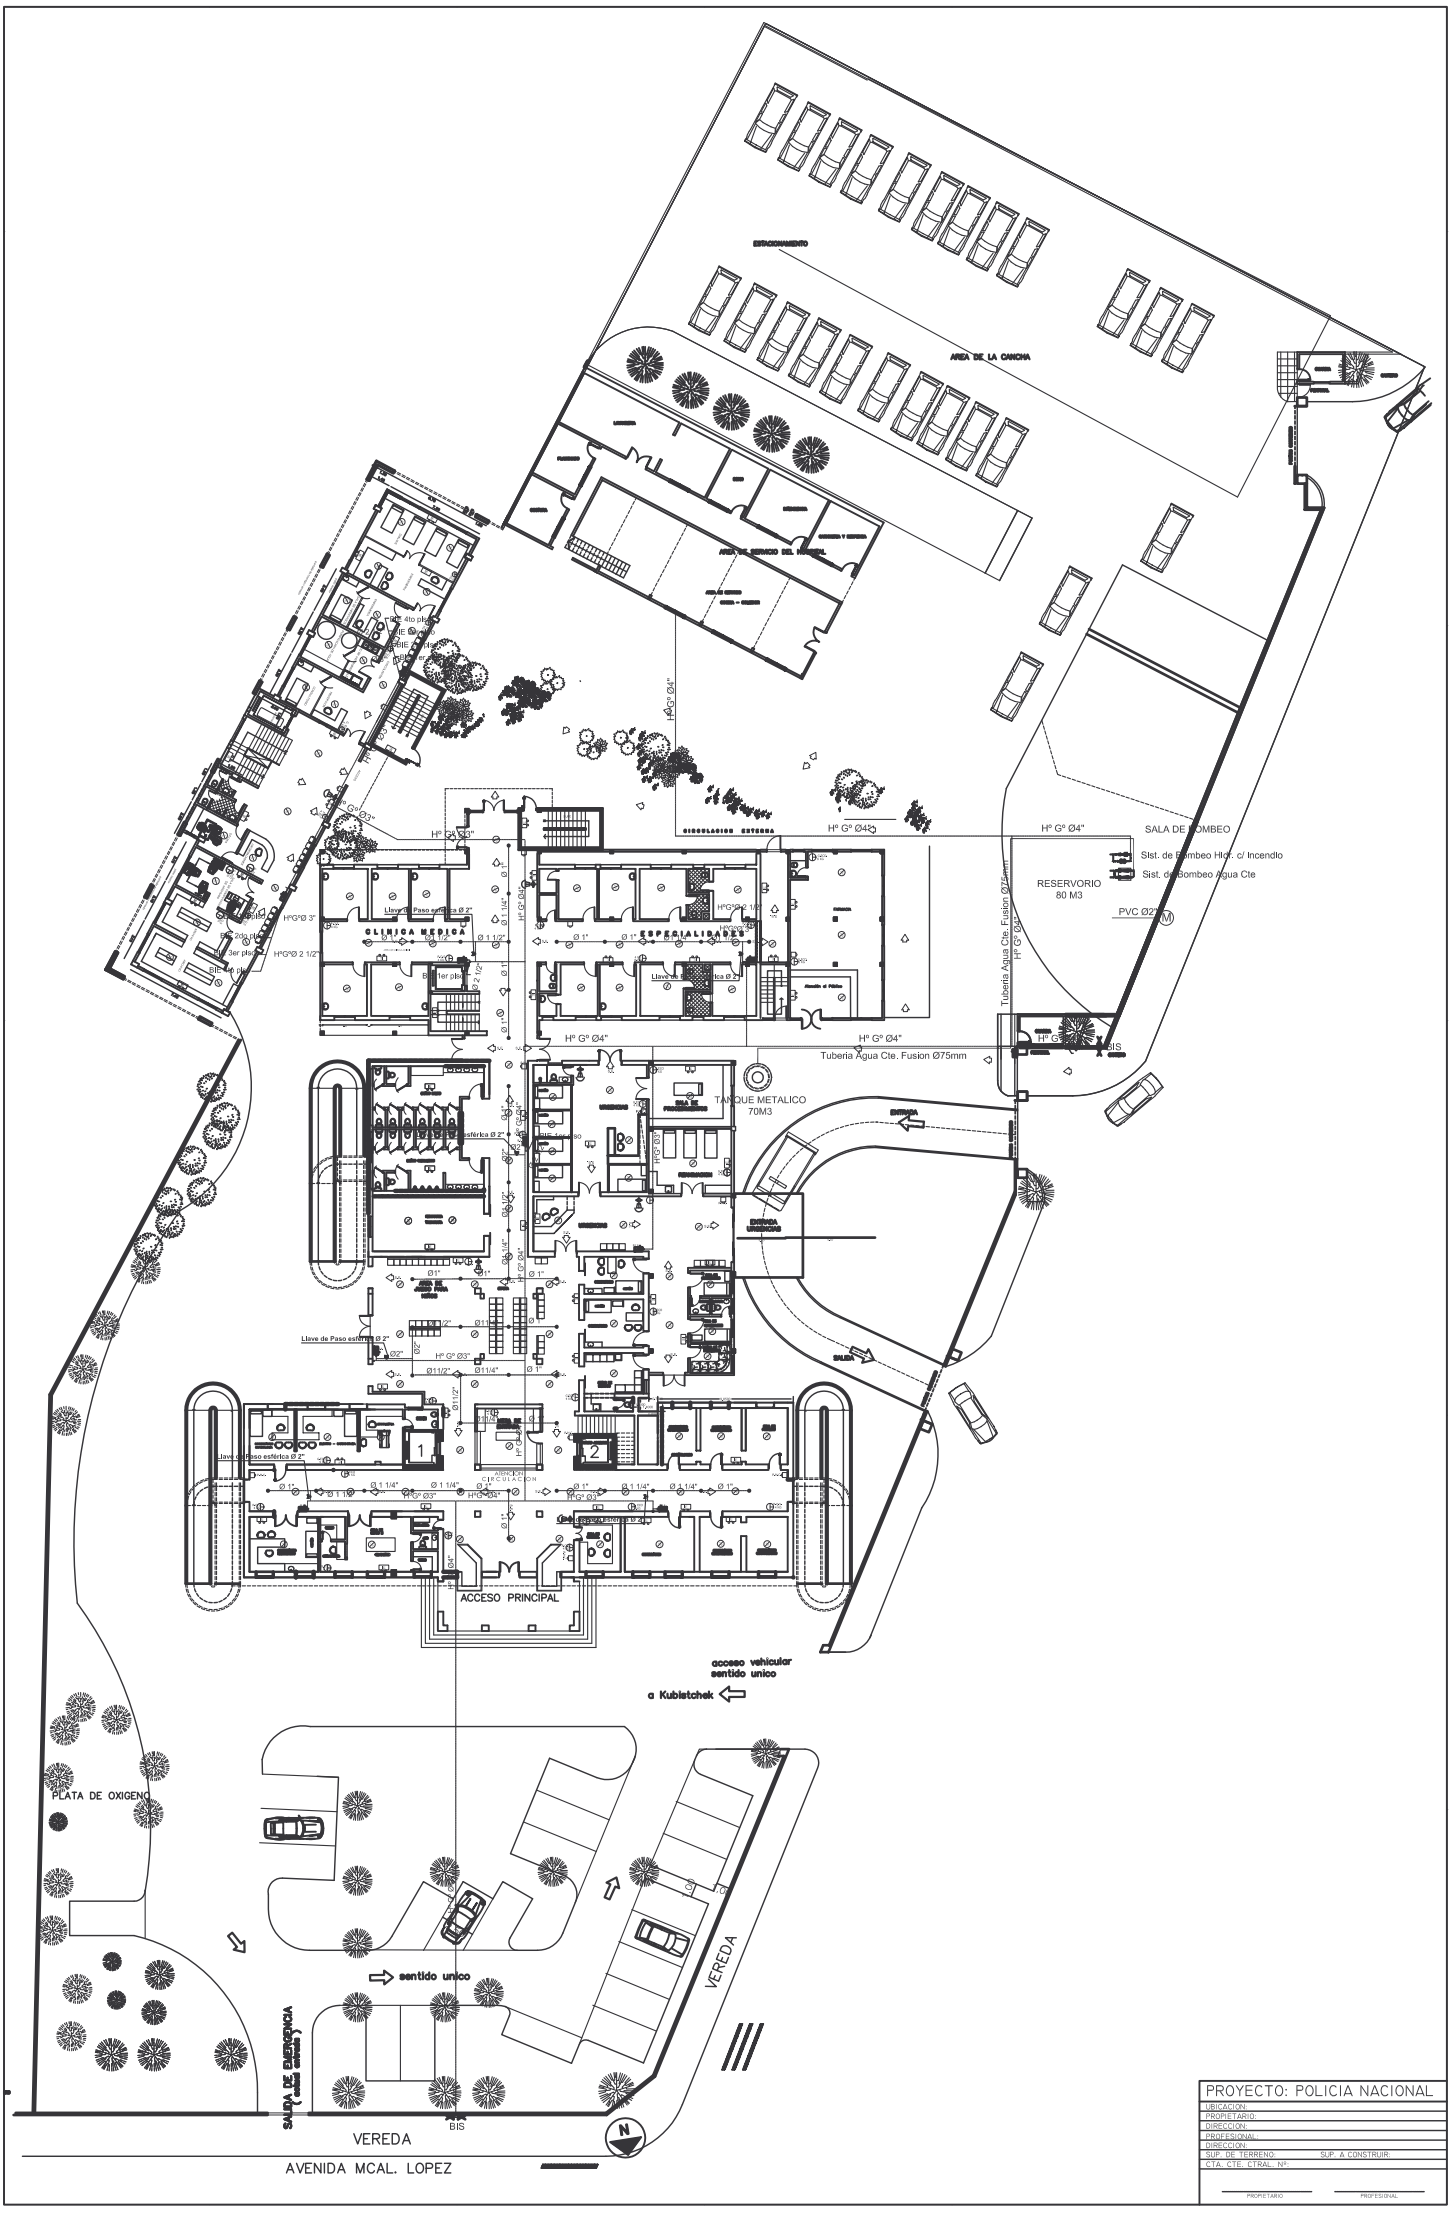
ESTACIONAMIENTO
AREA DE LA CANCHA
AREA DE SERVICIO DEL HOSPITAL
CIRCULACION EXTERNA
SALA DE BOMBEO
Sist. de Bombeo Hidr. c/ Incendio
Sist. de Bombeo Agua Cte
RESERVORIO
80 M3
PVC Ø2"
Tuberia Agua Cte. Fusion Ø75mm
CLINICA MEDICA
ESPECIALIDADES
TANQUE METALICO
70M3
ENTRADA
SALIDA
ACCESO PRINCIPAL
acceso vehicular
sentido unico
a Kubistchek
PLATA DE OXIGENO
sentido unico
SALIDA DE EMERGENCIA
VEREDA
VEREDA
AVENIDA MCAL. LOPEZ
PROYECTO: POLICIA NACIONAL
UBICACION:
PROPIETARIO:
DIRECCION:
PROFESIONAL:
DIRECCION:
SUP. DE TERRENO:
SUP. A CONSTRUIR:
CTA. CTE. CTRAL. Nº:
PROPIETARIO
PROFESIONAL