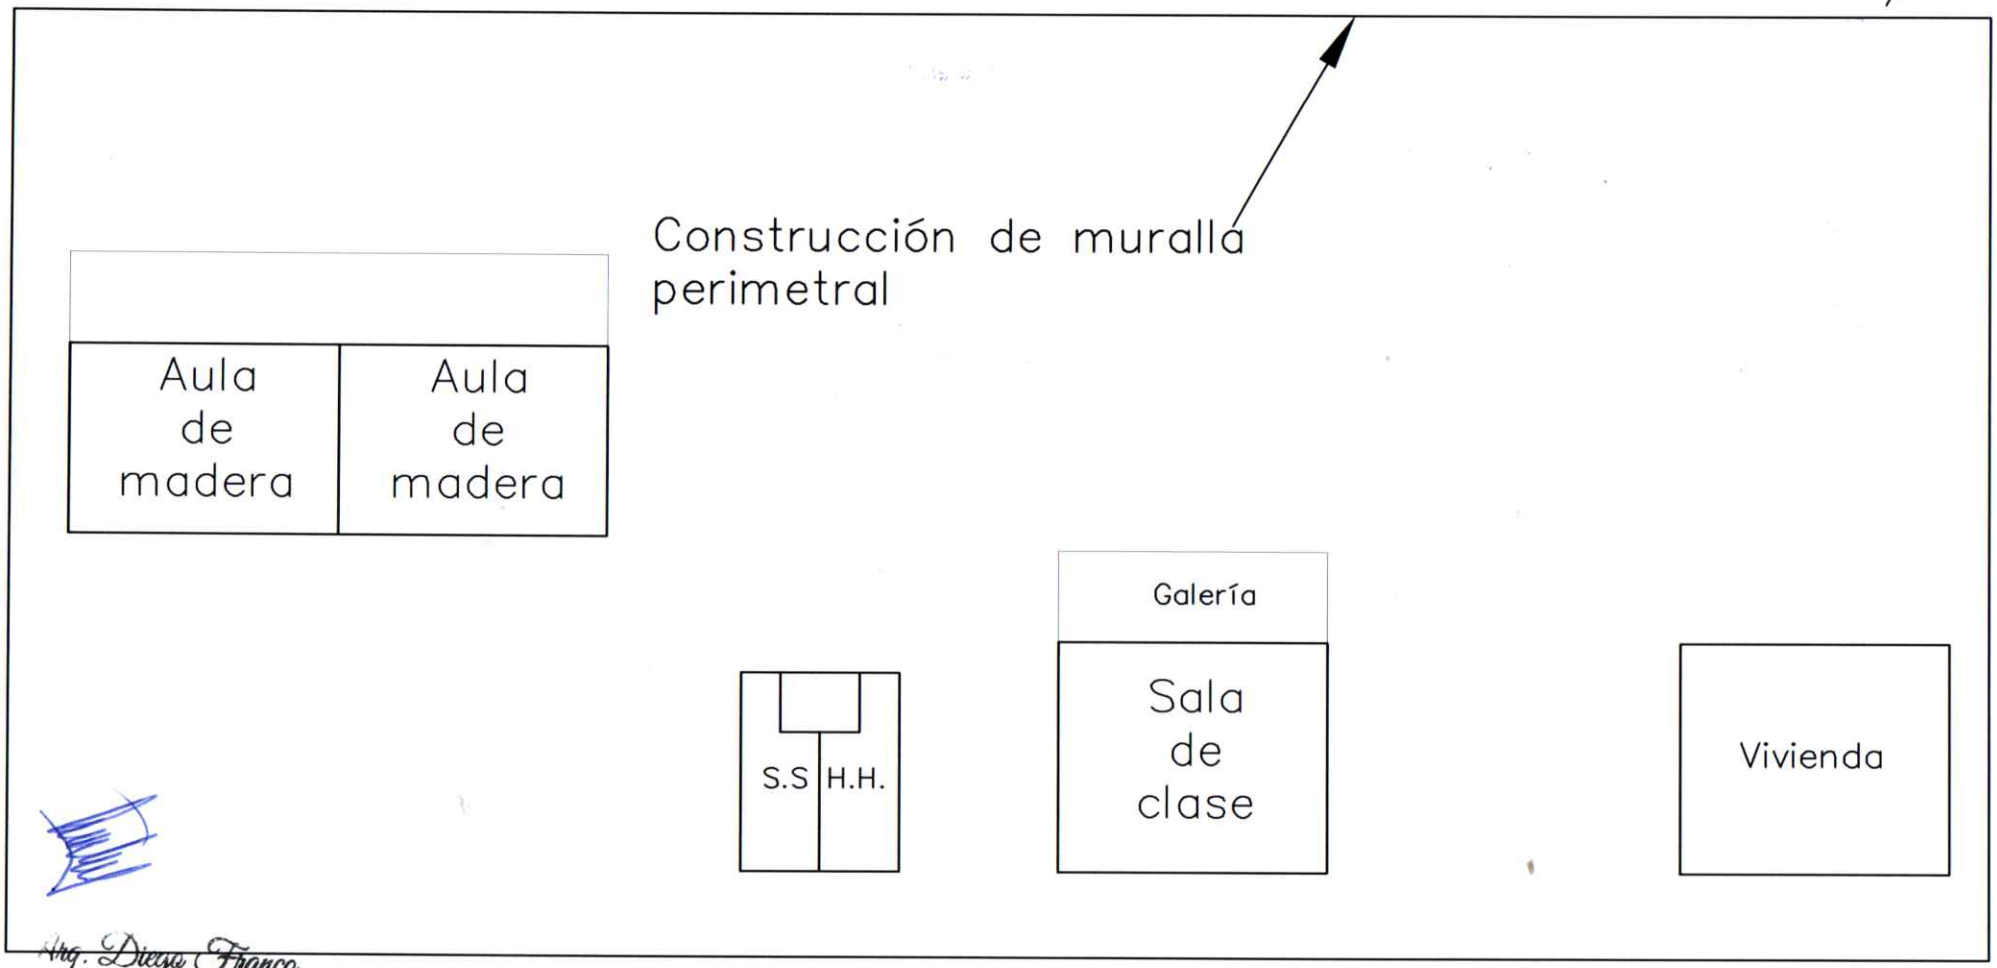

Arq. Diego Franco
Proyecto y Fiscalización de Obras
R. P. Nº 2804

MUNICIPALIDAD DE SANTA ROSA MONDAY	
DEPARTAMENTO: **SECRETARIA DE OBRAS**	
DIVISION: **PROYECTO Y FISCALIZACIÓN**	
AÑO **2018**	OBRA **Construcción de muralla perimetral. Esc. Bas. N° 5468 Nueva Esperanza. - Tres Piñeros**
	PLANO Nº 01

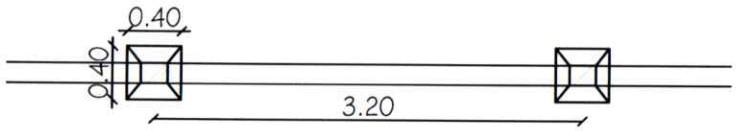

Planta

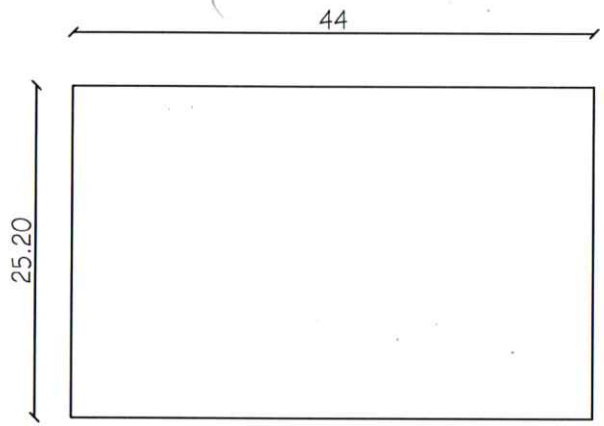

Dimensión Terreno

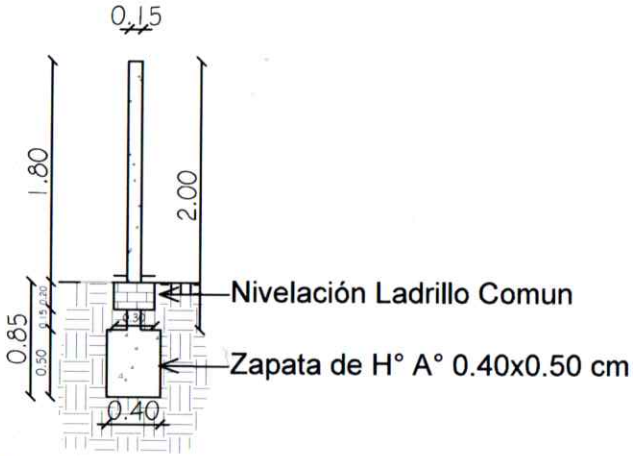

Corte

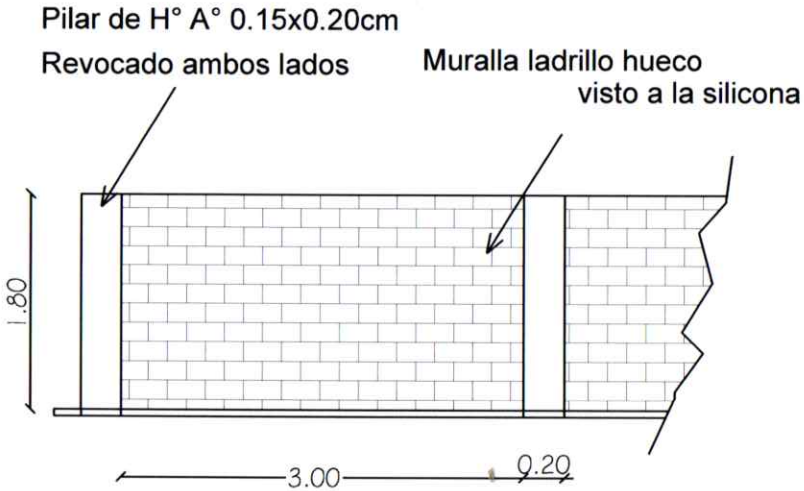

Fachada

Arq. Diego Franco
Proyecto y Fiscalización de Obras
R. P. Nº 2804

MUNICIPALIDAD DE SANTA ROSA MONDAY		
DEPARTAMENTO: SECRETARIA DE OBRAS		
DIVISION: PROYECTO Y FISCALIZACIÓN		
AÑO 2018	OBRA Construcción de muralla perimetral. Esc. Bas. N°5468 Nueva Esperanza. - Tres Piñeros	PLANO Nº 01