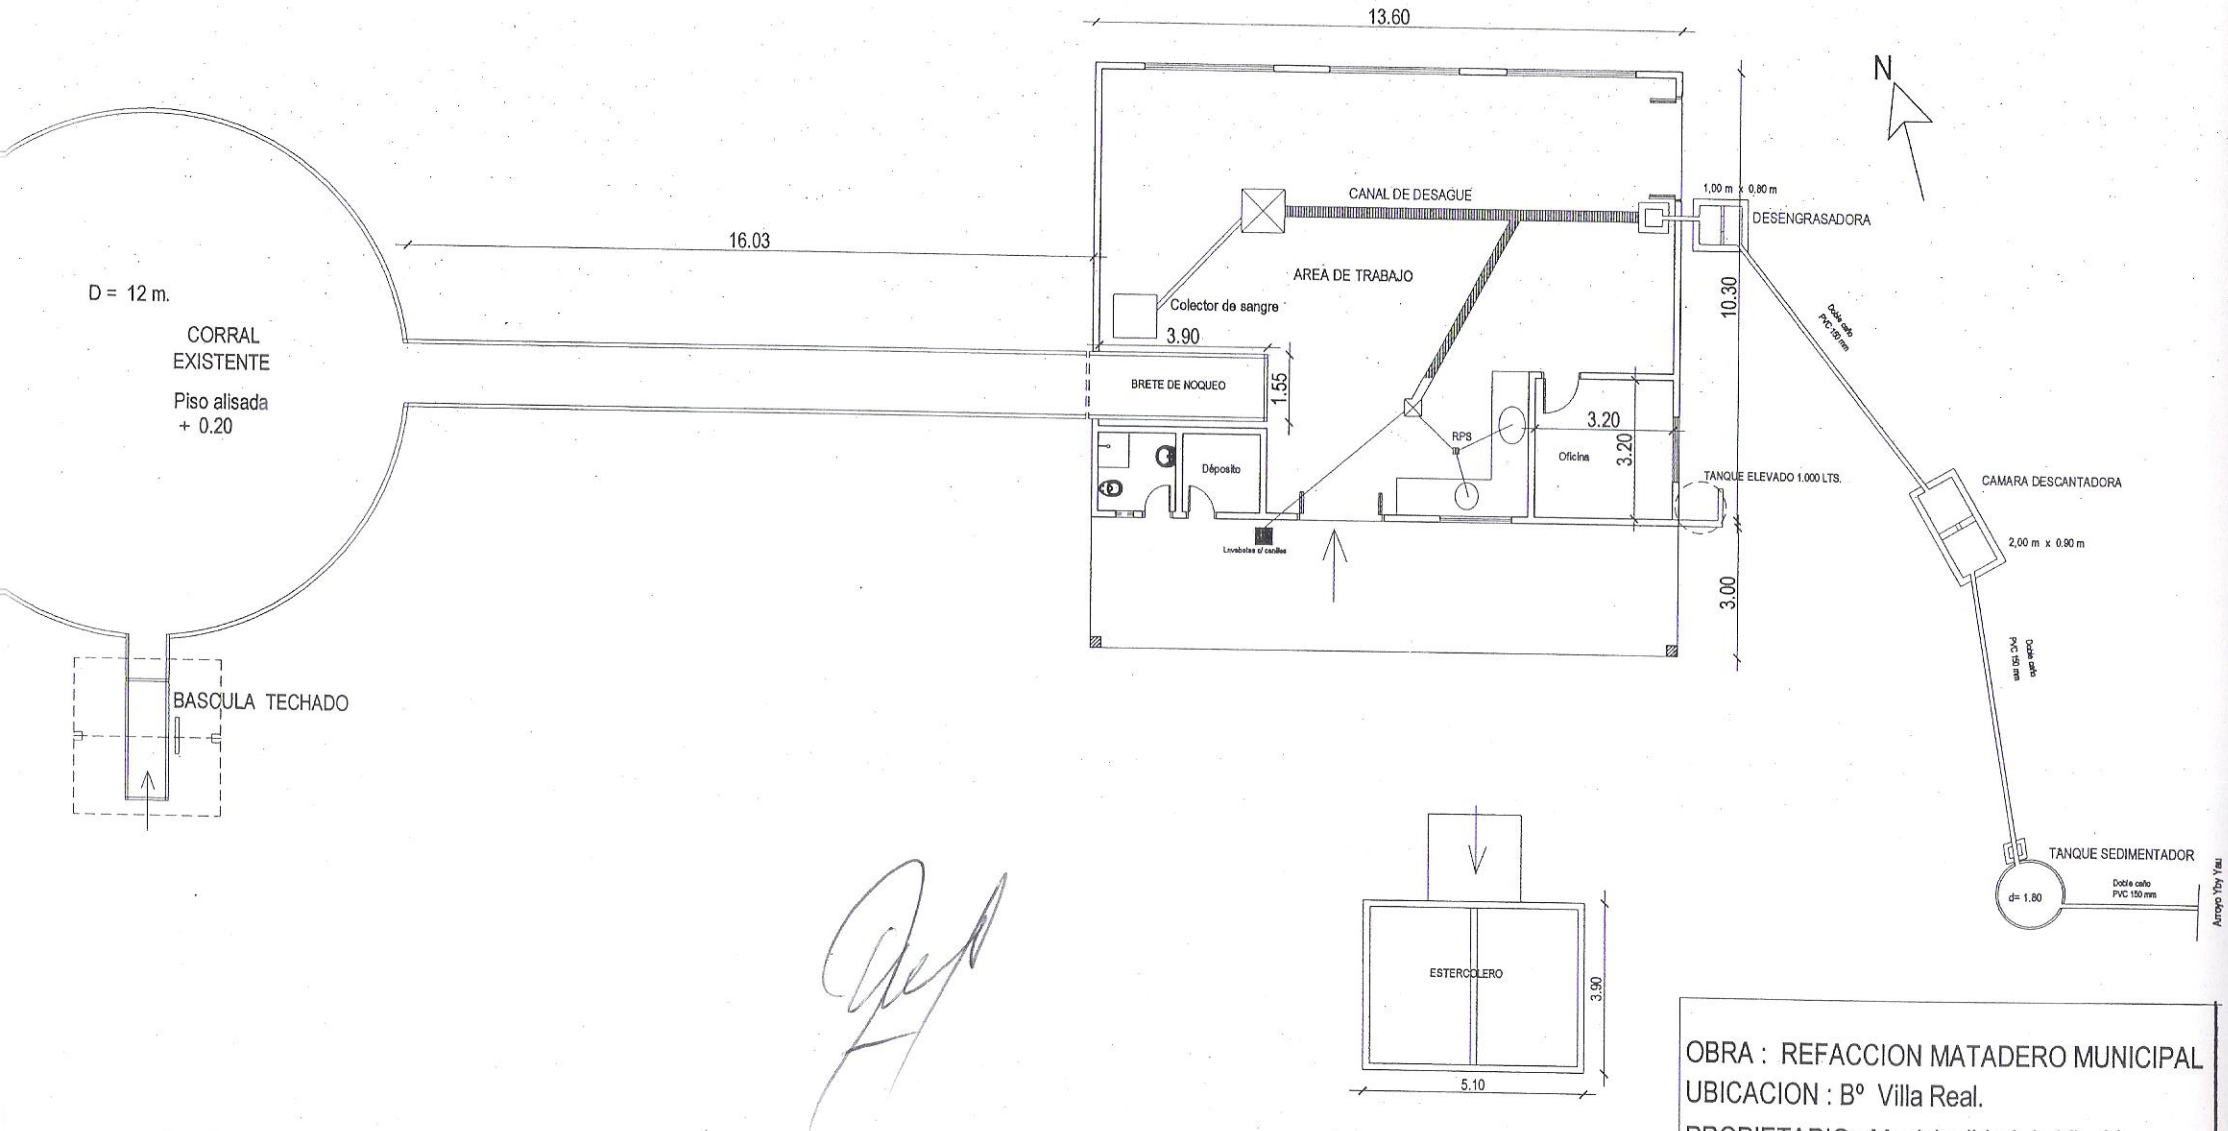

OBRA : REFACCION MATADERO MUNICIPAL
UBICACION : Bº Villa Real.
PROPIETARIO : Municipalidad de Yby Yau