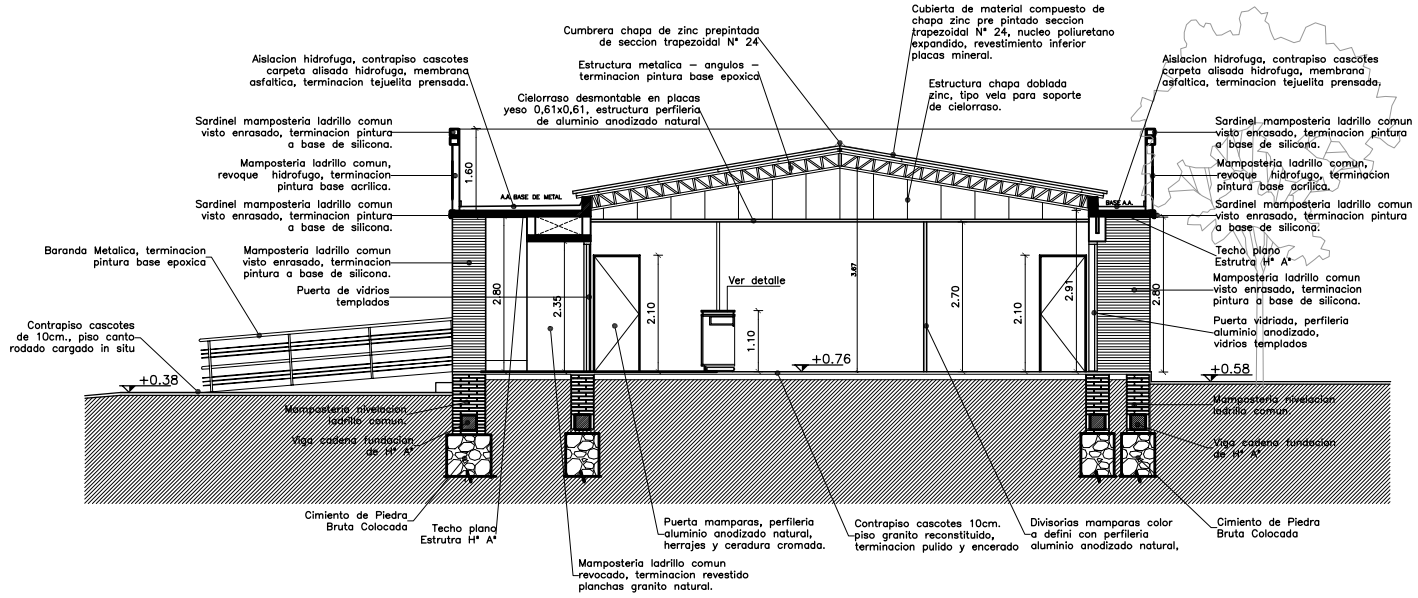

CORTE LONGITUDINAL A–A

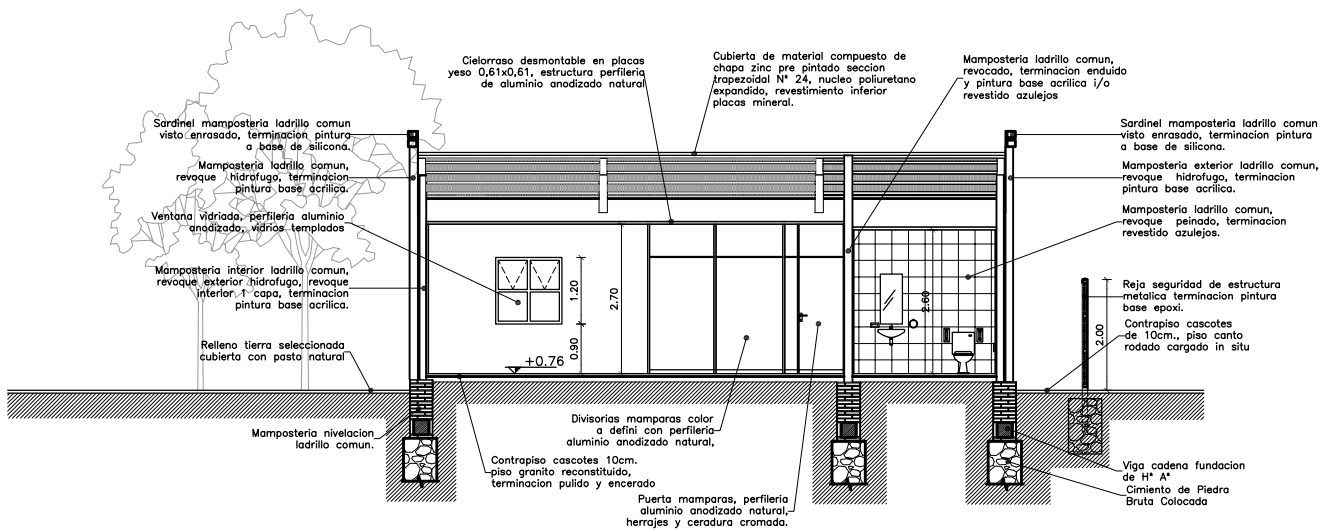

CORTE TRANSVERSAL B–B

DETALLE ABERTURA Y ALFEIZAR EN MUROS DE LADRILLO A LA VISTA

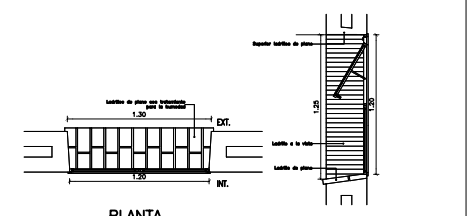

CORTES

FECHA	Nro.	MODIFICACION	VERIFICADO	APROBADO

PODER JUDICIAL
CORTE SUPREMA DE JUSTICIA
DIRECCION DE INFRAESTRUCTURA FISICA

OBRA: JUZGADO DE PAZ R.I. 3 CORRALES
UBICACION: CIRCUNSCRIPCION DE CAAGUAZU

PLANO: CORTES

PLANO N° 05

PROYECTO	ESCALA	DIBUJO	FECHA
DEPARTAMENTO DE OBRAS Y PROYECTOS	1/50	----------	Abril 2012