Departamento: San Pedro.-
Ciudad: San Estanislao.-
Obra Reparación de Aula.-
Escuela Básica N° 3072 German Valdez Pérez.-

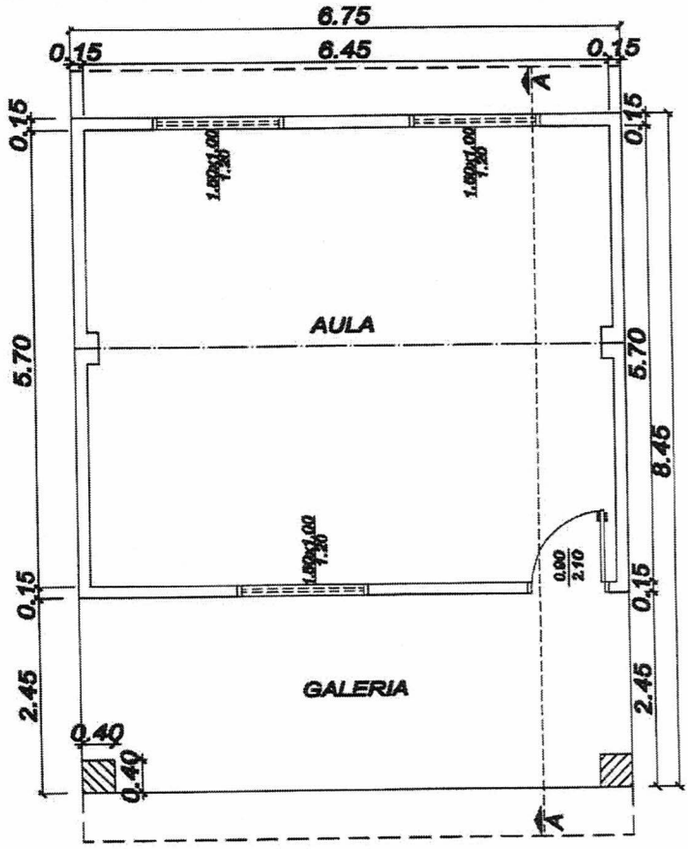

PLANTA ARQUITECTONICA

Esc. ———————— 1/50

Ing. Marcelo J. Ramírez Gamarra
Reg. Prof. N° 2321
RUC: N° 1192707-0

Departamento: San Pedro.-
Ciudad: San Estanislao.-
Obra Reparación de Aula.-
Escuela Básica N° 3072 German Valdez Pérez.-

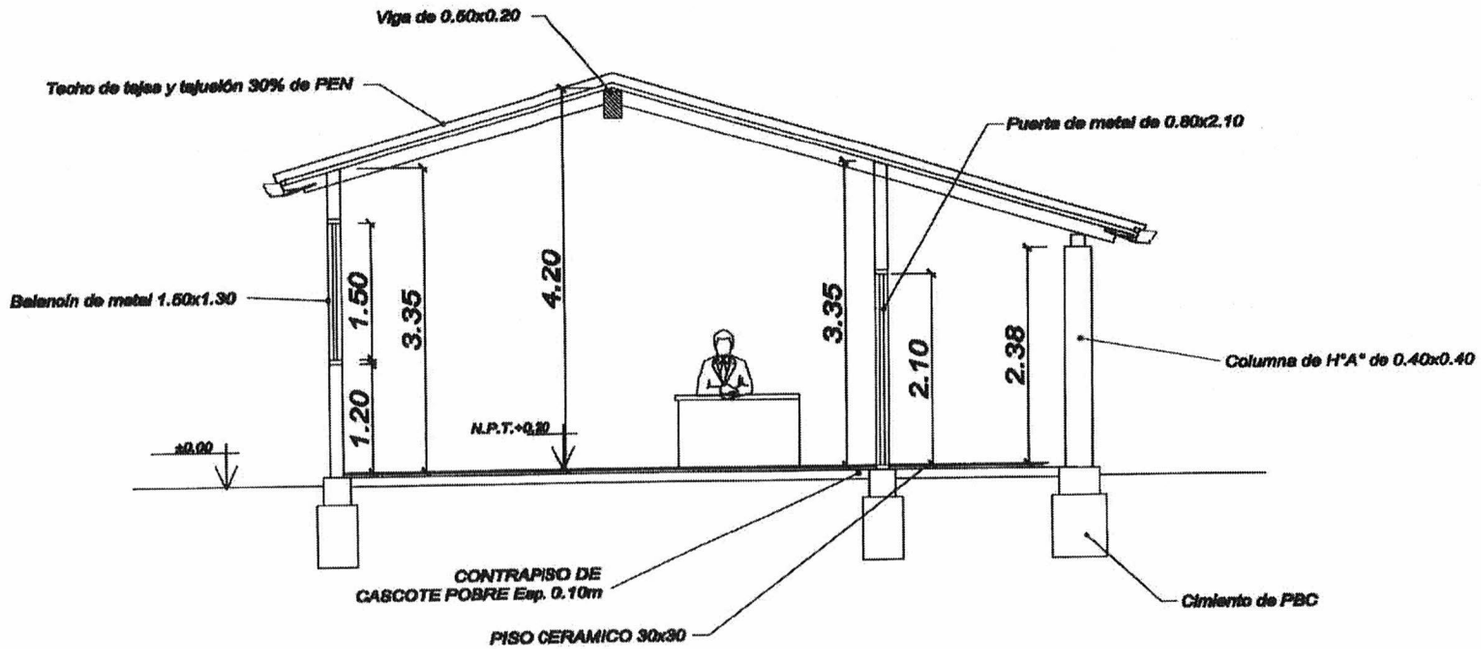

CORTE AA´

Esc. 1/50

Ing. Marcelo J. Ramírez Gamarra
Reg. Prof. N° 2321
RUC: N° 1192707-0

Departamento: San Pedro.-
Ciudad: San Estanislao.-
Obra Reparación de Aula.-
Escuela Básica N° 3072 German Valdez Pérez.-

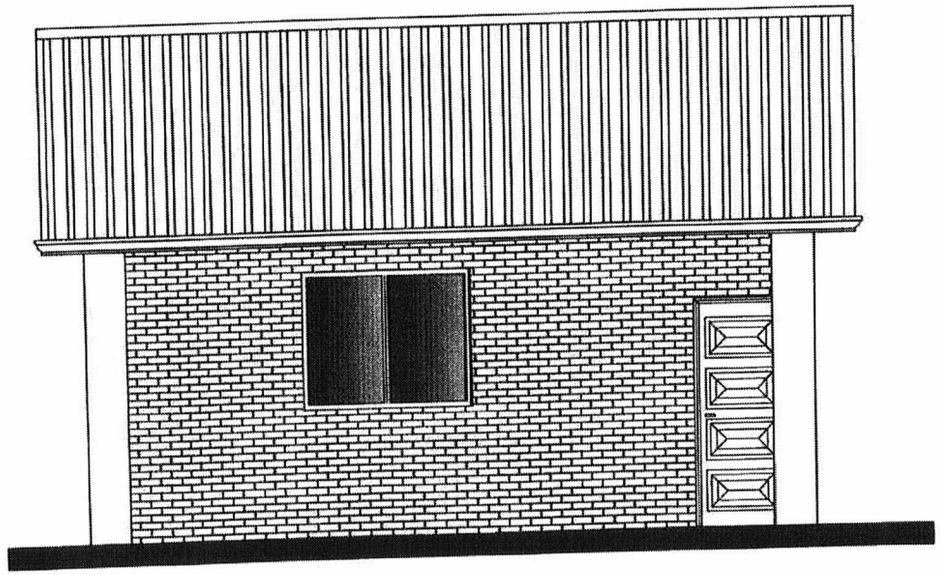

ALZADO FRONTAL

Esc. 1/50

Ing. Marcelo J. Ramírez Gamarra
Reg. Prof. N° 2321
RUC: N° 1192707-0

Google Earth Pro

OBRA: REP. DE UN AULA EN LA ESC. BASICA Nº 3072 GERMAN VALDEZ PEREZ.-

-24°38'0.51"S,-56°35'36.62"O

Ing. Marcelo J. Ramírez Gamarra
Reg. Prof. Nº 2321
RUC: Nº 1192707-0