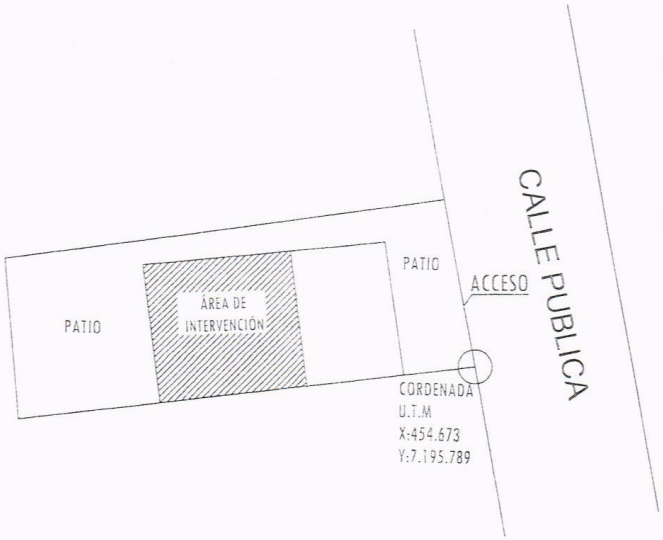

PLANTA DE UBICACIÓN

ESCALA 1/500

MUNICIPALIDAD DE CAPIATÁ

ARQ. MANOLO A. DUARTE
Director Infraestructura Pública y Servicios
Municipalidad de Capiatá

OBRA: REPARACION Y MANTENIMIENTO DE OBRAS	CEBINFA PROF. MARIA ALODIA VIVEROS DE SOSA	FONACIDE
	DEPARTAMENTO: CENTRAL DISTRITO:CAPIATÁ	2.017
DEPARTAMENTO DE INFRAESTRUCTURA PÚBLICA Y SERVICIOS		