MUNICIPALIDAD DE YRYBUCUA

PROYECTO

Pavimentación tipo empedrado con cordones de

UBICACIÓN

Frente al Colegio San Nicolas - Calle San Antonio e/
Defensores del Chaco y Mayor Otaño - Dto. de Yrybucua

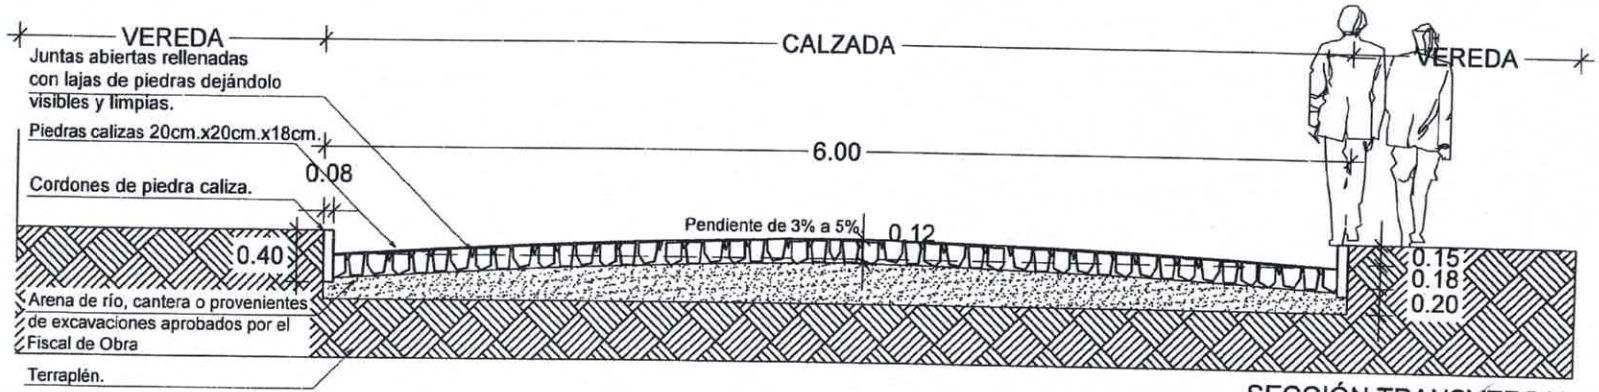

SECCIÓN TRANSVERSAL
ESC.:..... 1:50

Luis Alberto Fernández Portillo
Arquitecto
Reg. M.O.P.C. Nº 3.193

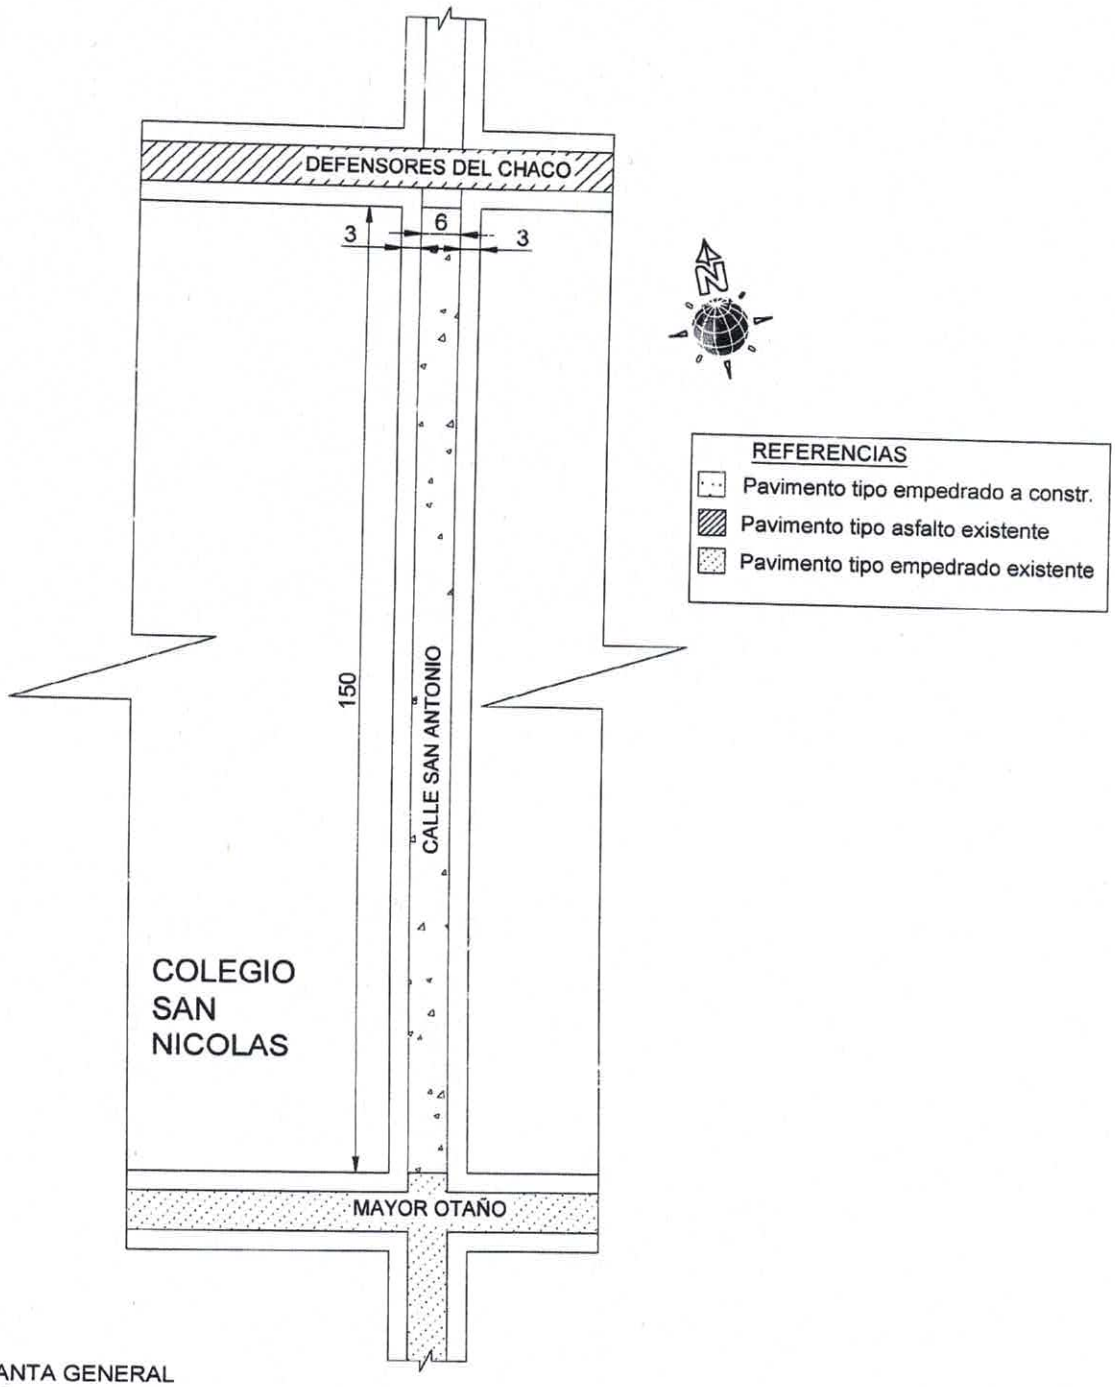

PLANTA GENERAL
ESC..... 1:1000

MUNICIPALIDAD DE YRYBUCUA

PROYECTO

Pavimentación tipo empedrado con cordones de

UBICACIÓN

Frente al Colegio San Nicolas - Calle San Antonio - Dto. de Yrybucua

Luis Alberto Fernández Portillo
Arquitecto
Reg. M.O.P.C. Nº 3.183