AULA PRESCOLAR 5.80X6.80
TECHO DE ZINC

GOBERNACION
XIII DPTO. DE AMAMBAY

DI

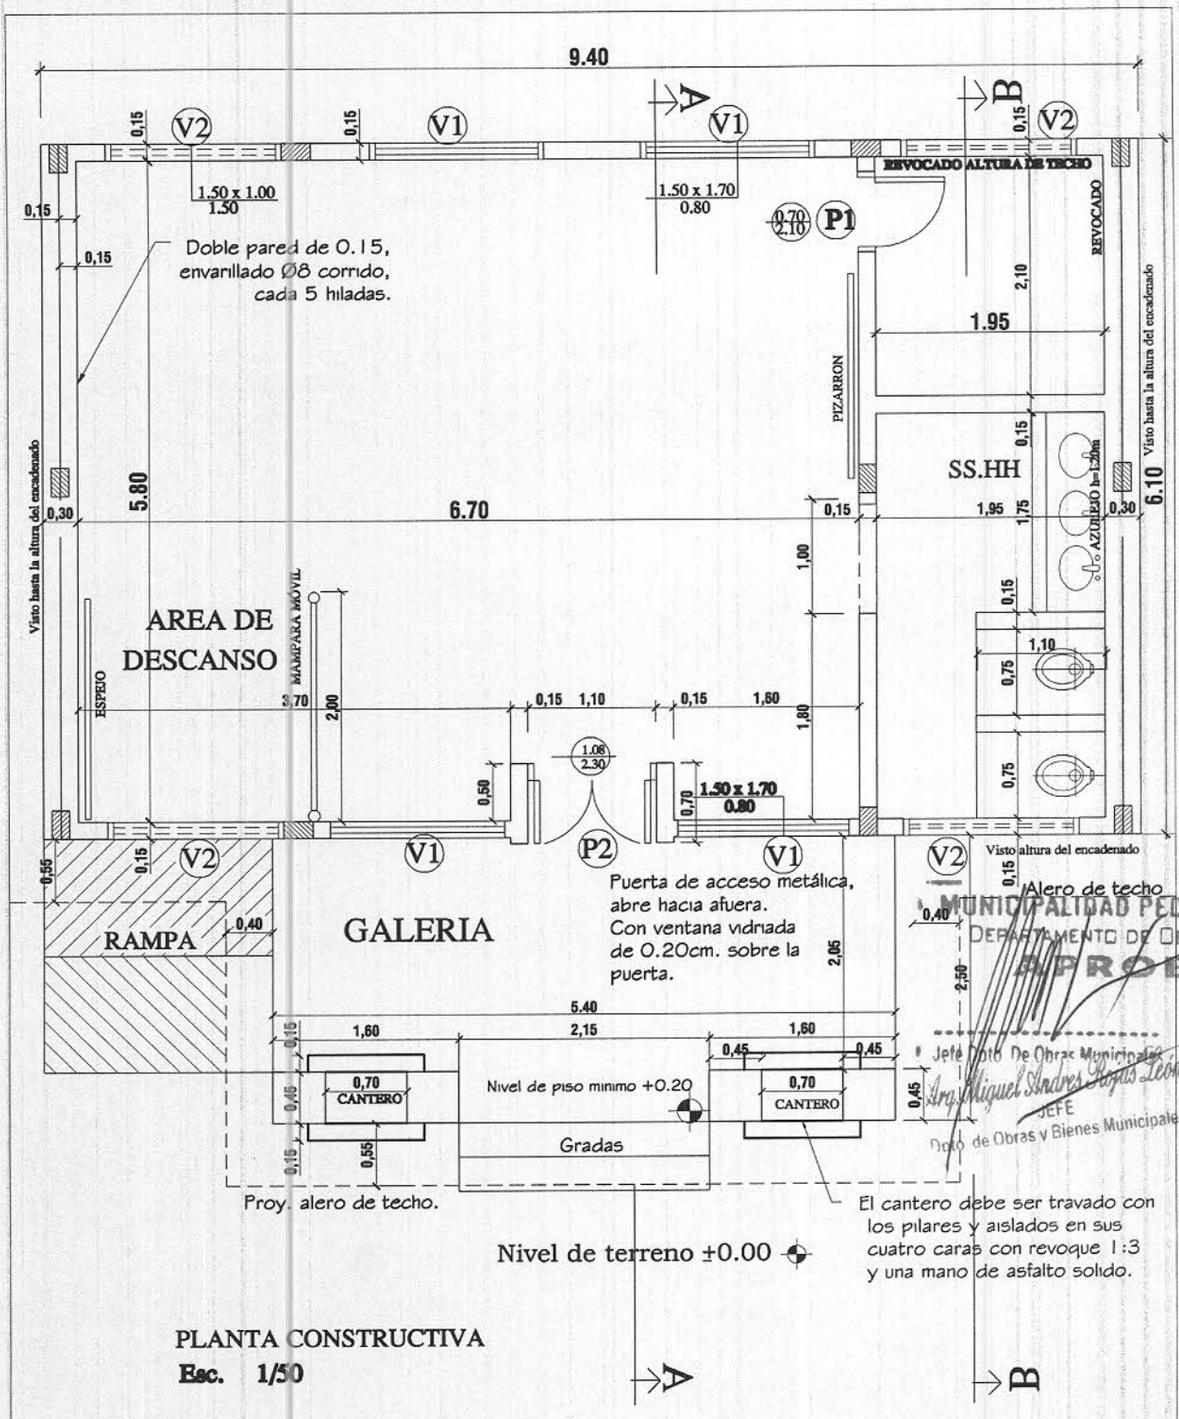

PLANTA CONSTRUCTIVA
Esc. 1/50

MUNICIPALIDAD PEDRO J. CABALLERO
DEPARTAMENTO DE OBRAS MUNICIPALES
APROBADO
Fecha 20/7/15
Exp. Nº 48003
Jefe Dpto. De Obras Municipales
Arq. Miguel Andrés Lopez Leon
JEFE
Dpto. de Obras y Bienes Municipales

MINISTERIO DE EDUCACION Y CULTURA
DIRECCIÓN DE INFRAESTRUCTURA

Proyecto	**Aula Tipo - Pre-Escolar 5.80 x 6.80 con S.S.H.H.**	**01**
PLANTA ARQUITECTONICA ACOTADA	**Esc. 1/50.-**	

GOBERNACION XIII DPTO. DE AMAMBAY

Arq. Roman Medina Hebert
Secretario de Obras de la
Gobernacion del XIII Dpto
de Amambay

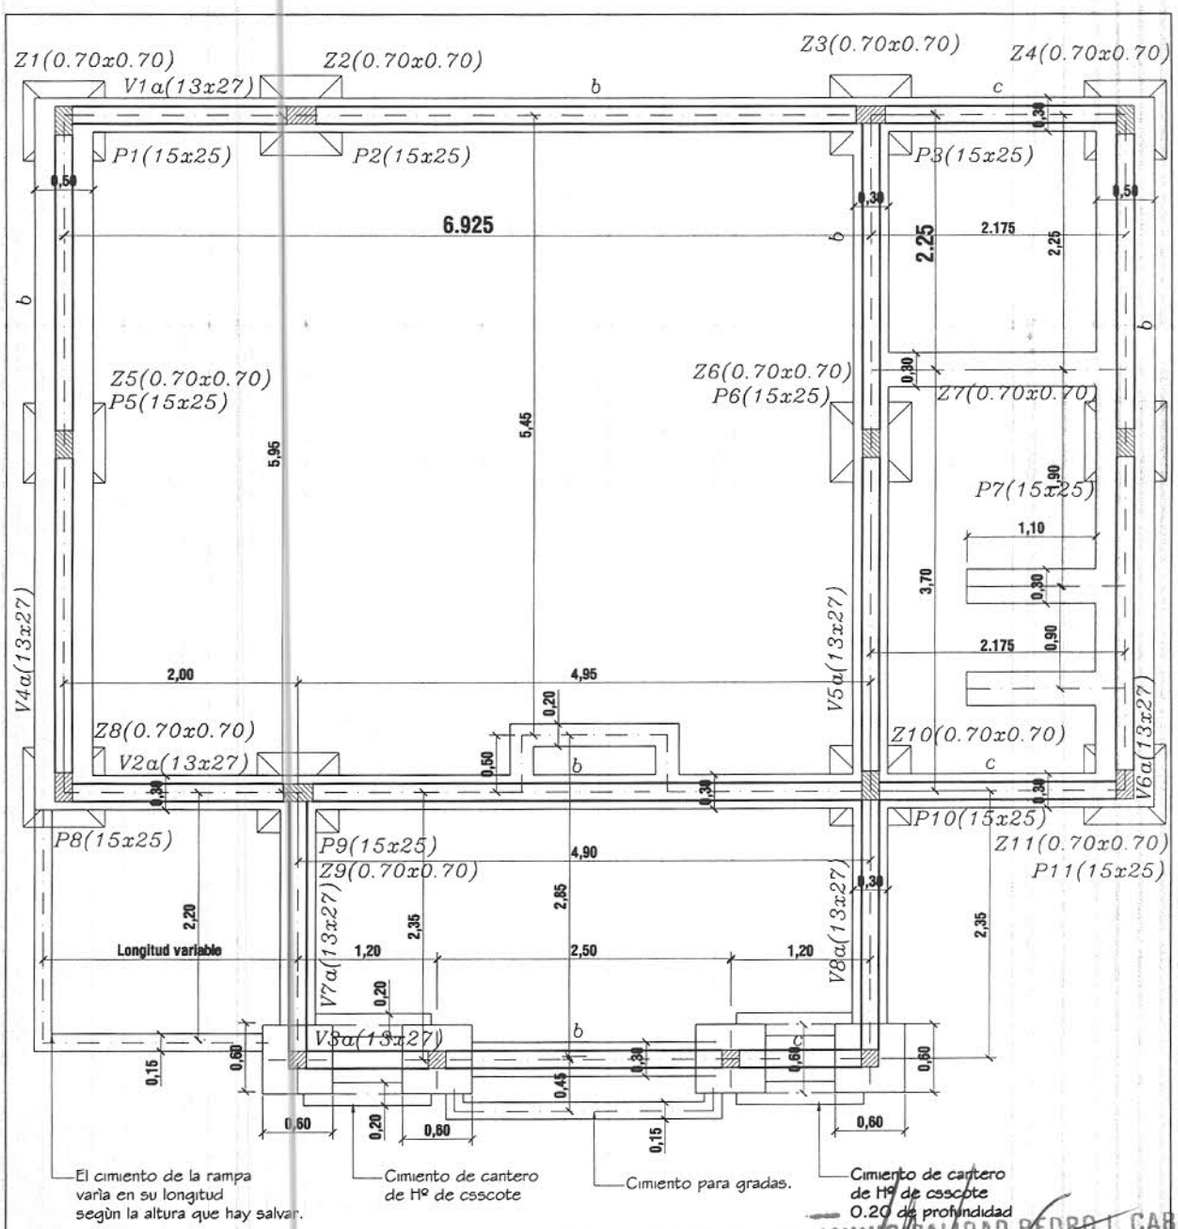

NIVEL DE TERRENO +-0.00
NIVEL INFERIOR FUNDACIÓN MÍNIMO -0.80 (Ver detalle)

PLANTA DE FUNDACION
esc. 1/50

MUNICIPALIDAD PEDRO J. CABALLERO
DEPARTAMENTO DE OBRAS MUNICIPALES
APROBADO
Fecha 20/7/15
Exp. Nº 42003.
Jefe Dpto. De Obras Municipales
Ing. Miguel Andres Rojas León
JEFE
Dpto. de Obras y Bienes Municipales

MINISTERIO DE EDUCACION Y CULTURA

DIRECCION DE INFRAESTRUCTURA

Proyecto	**Aula Tipo - Pre-Escolar 5.80 x 6.80 con S.S.H.H.**	**02**
	PLANTA DE FUNDACIÓN Esc. 1/50.-	

GOBERNACION XIII DPTO. DE AMAMBAY

Agr. Roman Medina Hebert
Secretario de Obras de la Gobernacion del XIII Dpto de Amambay

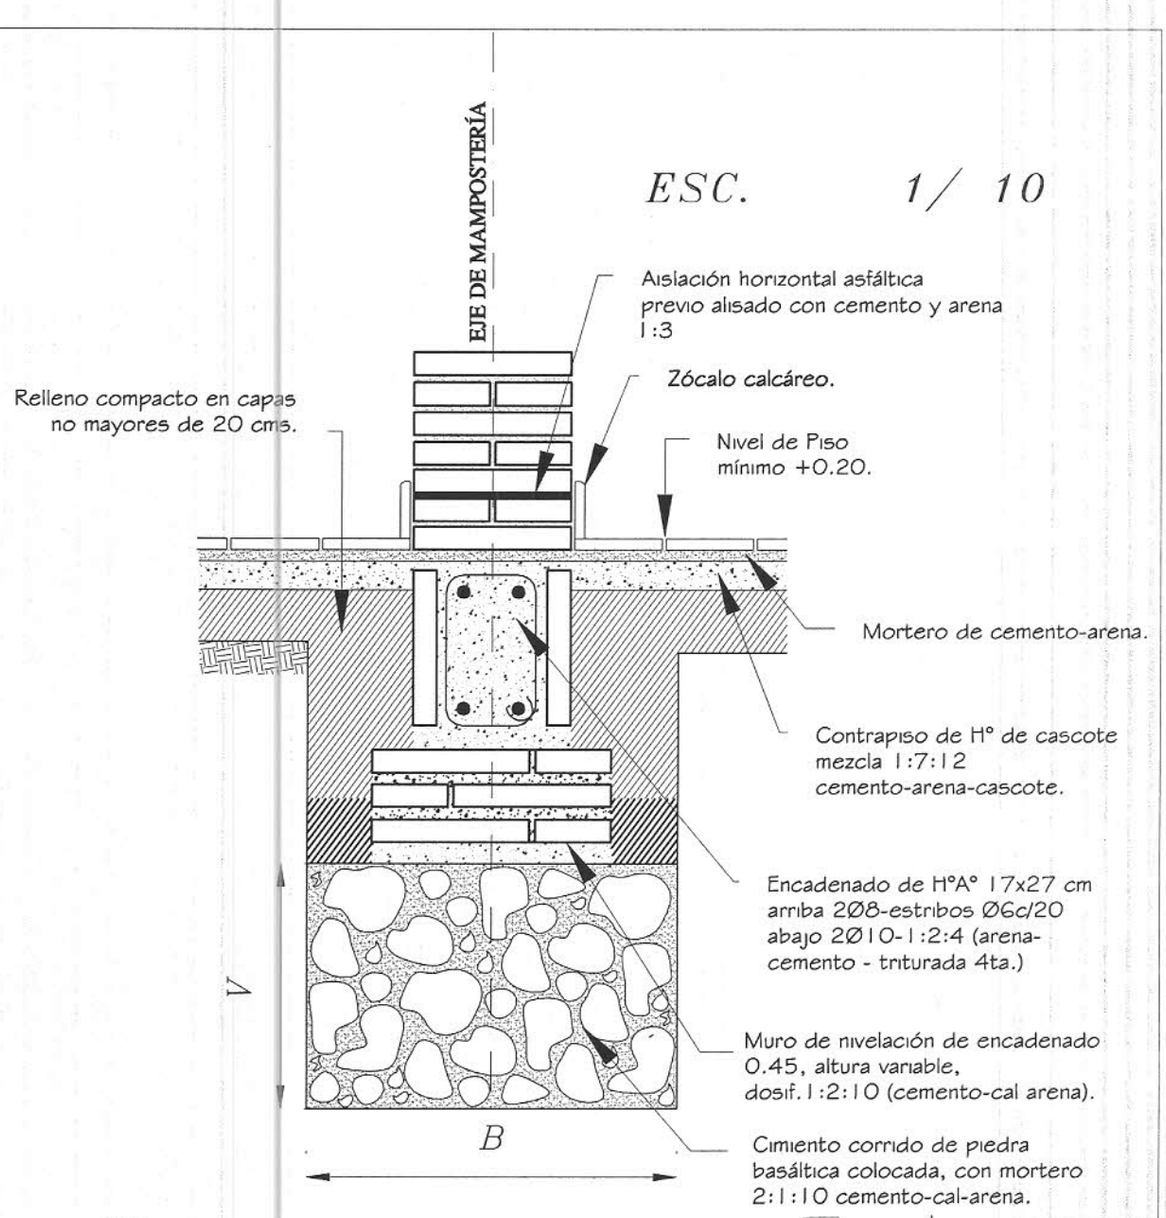

Obs.:
V = variable
B = ancho de cimentación

MUNICIPALIDAD PEDRO J. CABALLERO
DEPARTAMENTO DE OBRAS MUNICIPALES
APROBADO
Fecha 29/7/15
Exp. Nº 42003
Jefe Dpto. De Obras Municipales
Arq. Miguel Andres Rojas Leon
JEFE
Dpto. de Obras y Bienes Municipales

MINISTERIO DE EDUCACION Y CULTURA
DIRECCION DE INFRAESTRUCTURA

Proyecto	**Aula Tipo - Pre-Escolar 5.80x6.80 con S.S.H.H.**	03
	DETALLE DE CIMENTACIÒN **Esc. 1/10.**	

GOBERNACION XIII DPTO. DE AMAMBAY

Ing. Roman Medina Hebain
Secretario de Obras de la Gobernacion del XIII Dpto de Amambay

MINISTERIO DE EDUCACION Y CULTURA

DIRECCION DE INFRAESTRUCTURA

Proyecto Aula Tipo - Pre-Escolar 5.80 x 6.80 con S.S.H.H.

CORTE A-A Esc. 1/50.-

04

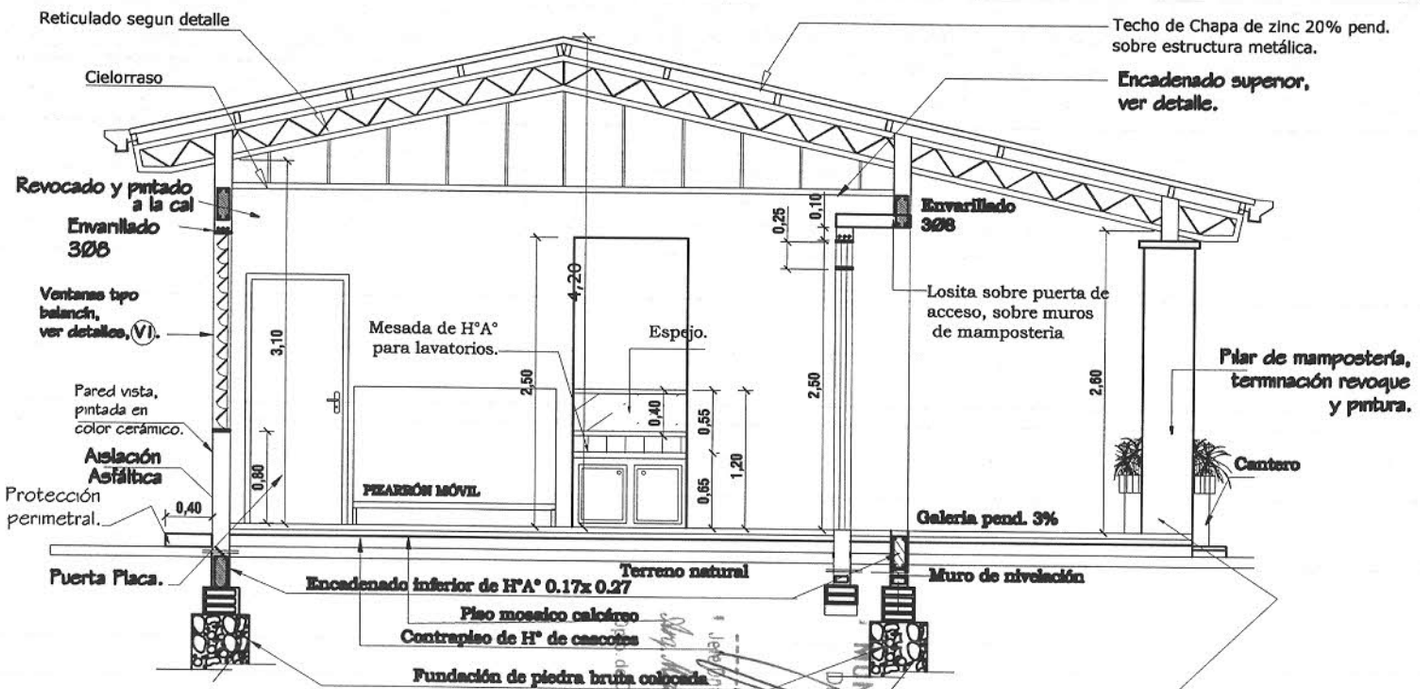

El cantero debe ser travado con los pilares y aislados en sus cuatro caras con revoque 1:3 y una mano de asfalto solido.

CORTE A-A
esc. 1/50.

Obs. Los balacines deberán ser colocados a medida que se van construyendo los muros de elevación.

En los encadenados, tanto superior como inferior, las medidas seràn: 0.13x0.27 para las paredes de 0.15 y 0.17x0.27 para las paredes dobles de 0.15 (0.30).

MUNICIPALIDAD PEDRO J. CABALLERO
DEPARTAMENTO DE OBRAS MUNICIPALES
APROBADO
Jefatura de Obras Municipales
Fecha 20/7/16
Exp. Nº 4200/2

Ing. Miguel Andres Rojas Ferro
JEFE
Dpto. de Obras y Bienes Municipales

GOBERNACION XIII DPTO. DE AMAMBAY

Ing. Ramon Molina Heron
Secretario de Obras de la Gobernacion del XIII Dpto de Amambay

MINISTERIO DE EDUCACION Y CULTURA

DIRECCION DE INFRAESTRUCTURA

Proyecto Aula Tipo - Pre-Escolar 5.80 x 6.80 con S.S.H.H.

CORTE B-B Esc. 1/50.-

05

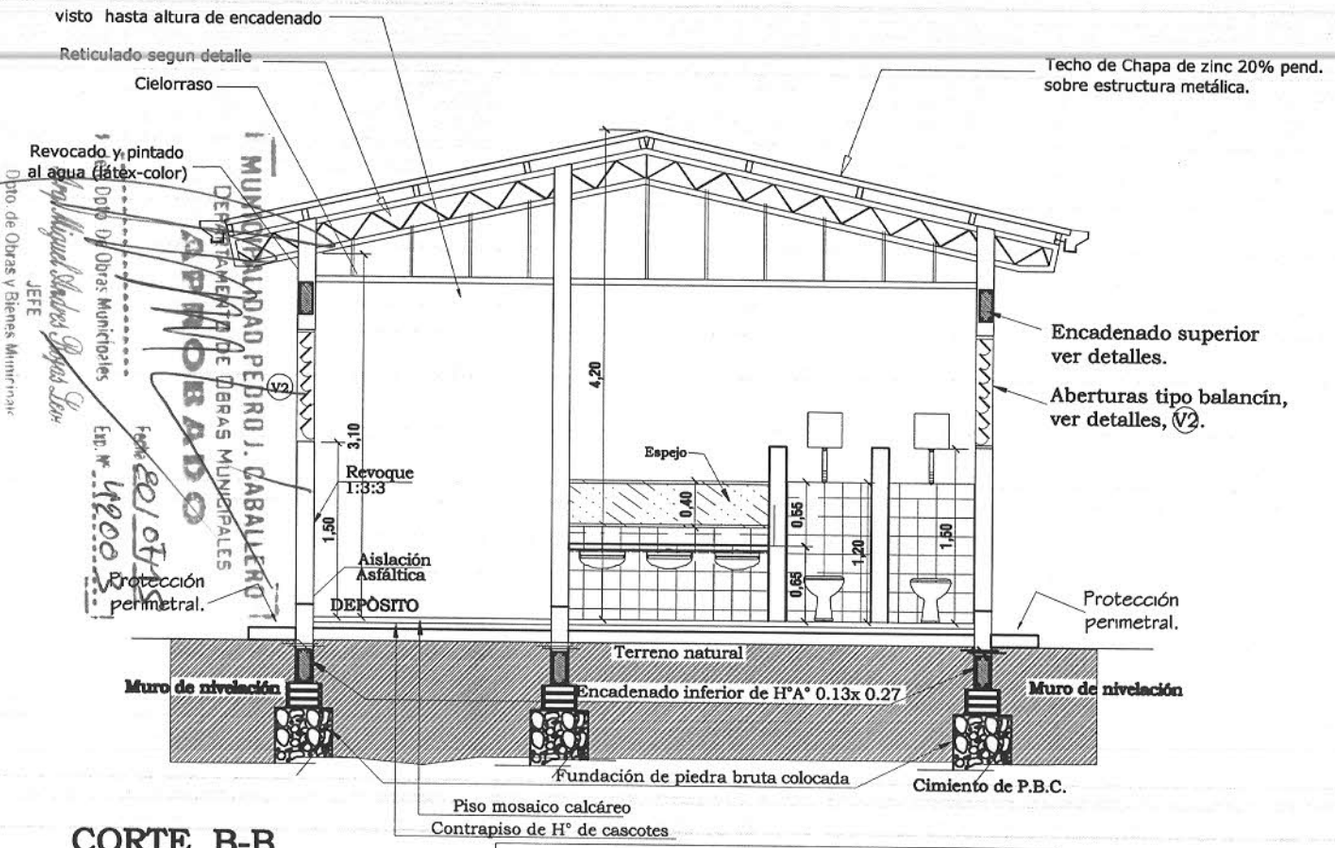

CORTE B-B

esc. 1/50.

Obs. Los balacines deberán ser colocados a medida que se van construyendo los muros de elevación.

En los encadenados, tanto superior como inferior, las medidas seràn: 0.13x0.27 para las paredes de 0.15 y 0.17x0.27 para las paredes dobles de 0.15 (0.30).

I MUNICIPALIDAD PEDRO J. CABALLERO
DEPARTAMENTO DE OBRAS MUNICIPALES
APROBADO
Fecha 20/07/15
Exp. Nº 14200

Dpto. De Obras Municipales
JEFE
Dpto. de Obras y Bienes Municipales

GOBERNACION XIII DPTO DE AMAMBAY

Ing. Roman Medina Flecen
Secretario de Obras de la Gobernacion del XIII Dpto de Amambay

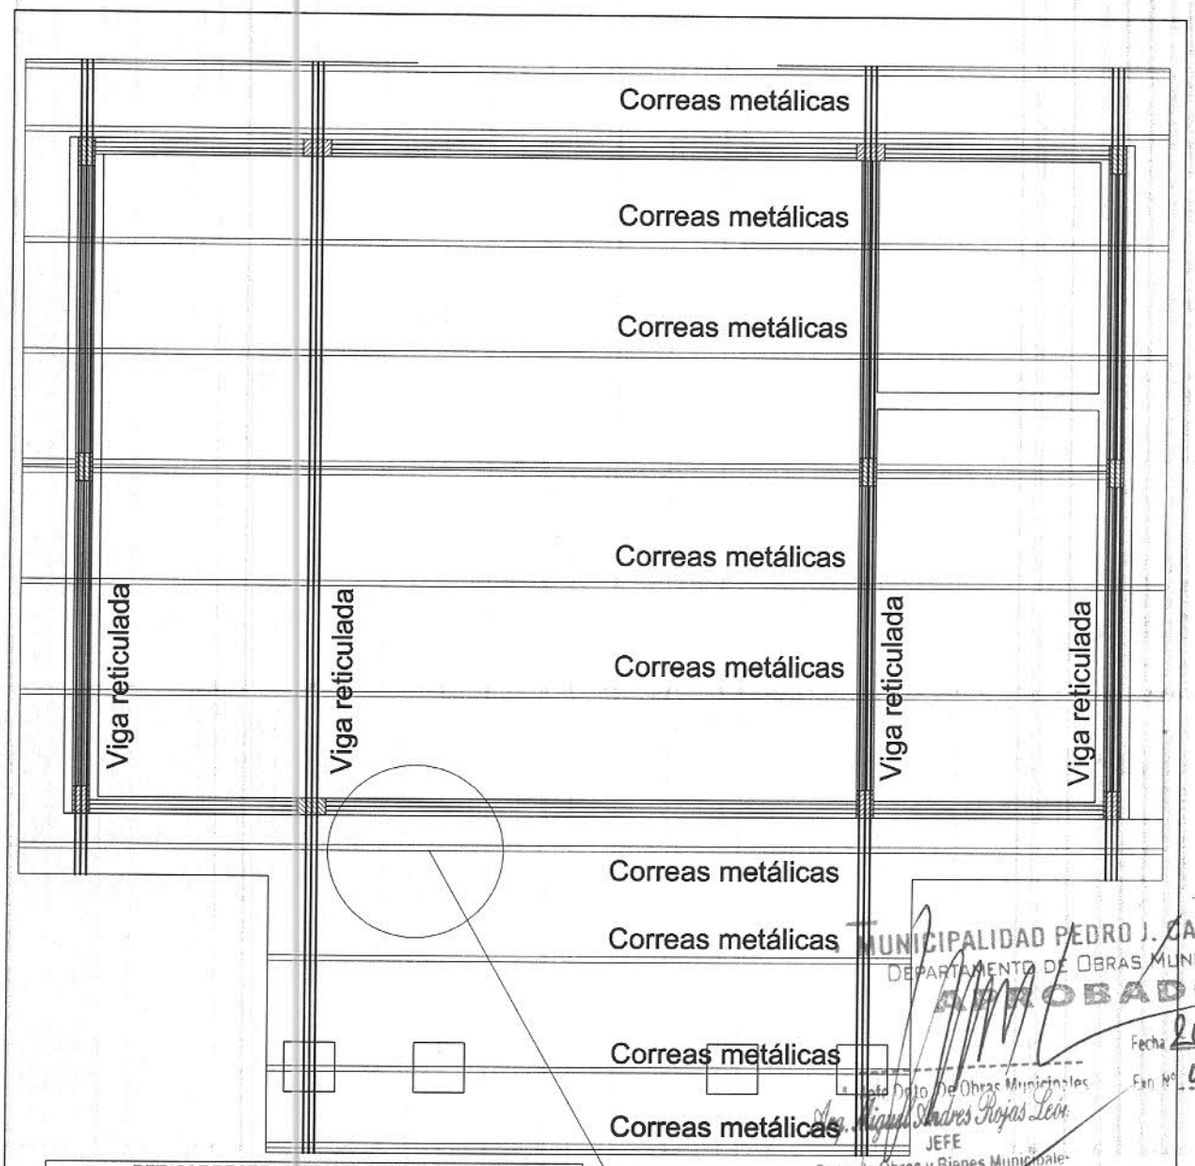

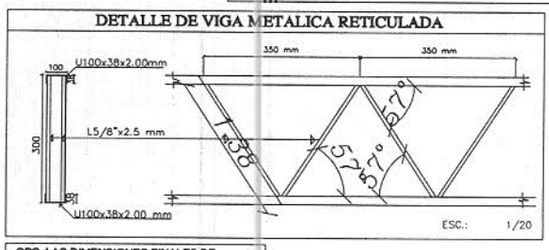

OBS.:LAS DIMENSIONES FINALES DE ESTRUCTURAS METALICAS ESTAN SUJETAS AL CALCULO.

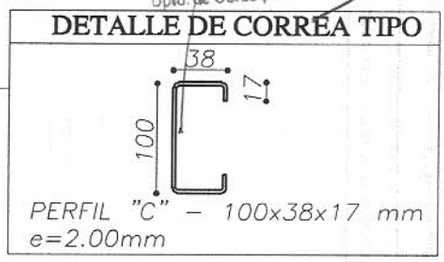

MUNICIPALIDAD PEDRO J. CABALLERO
DEPARTAMENTO DE OBRAS MUNICIPALES
APROBADO
Fecha 20/7/15
Exp. Nº 42003
Jefe Dpto. de Obras Municipales
Arq. Miguel Andres Rojas León
JEFE
Dpto. de Obras y Bienes Municipales

MINISTERIO DE EDUCACION Y CULTURA

DIRECCION DE INFRAESTRUCTURA

Proyecto	**Aula Tipo - Pre-Escolar 5.80 x 6.80 con S.S.H.H.**	**08**
	PLANTA DE TECHO **Esc. 1/50.-**	

GOBERNACION XIII DPTO. DE AMAMBAY

Agr. Roman Medina Hebein
Secretario de Obras de la Gobernacion del XIII Dpto de Amambay

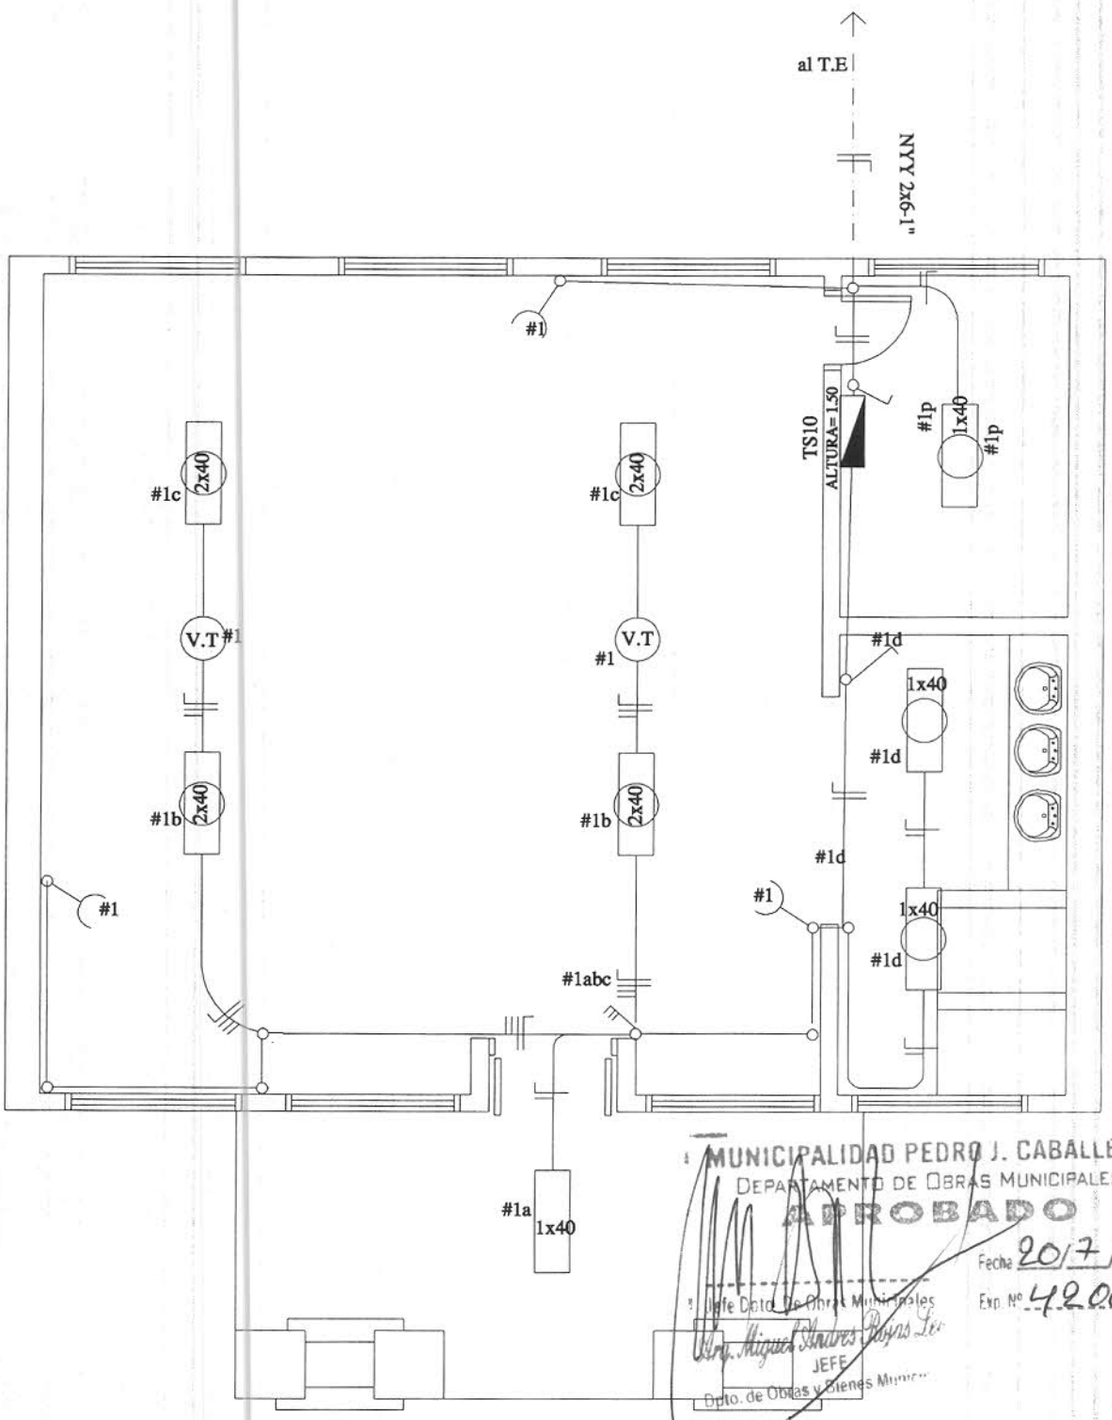

MUNICIPALIDAD PEDRO J. CABALLERO
DEPARTAMENTO DE OBRAS MUNICIPALES
APROBADO
Fecha 20/7/15
Exp. Nº 42003
Jefe Dpto. De Obras Municipales
Arq. Miguel Alvares Reyes Leite
JEFE
Dpto. de Obras y Bienes Municipales

MINISTERIO DE EDUCACION Y CULTURA

DIRECCION DE INFRAESTRUCTURA

Proyecto	**Aula Tipo - Pre-Escolar 5.80x6.80 con S.S.H.H.**	13
PLANTA DE INSTALACIÓN ELÉCTRICA Esc. 1/50.-		

GOBERNACION XIII DPTO. DE AMAMBAY

Agr. Roman Medina Hebein
Secretario de Obras de la Gobernacion del XIII Dpto de Amambay