PLATA DE UBICACIÓN

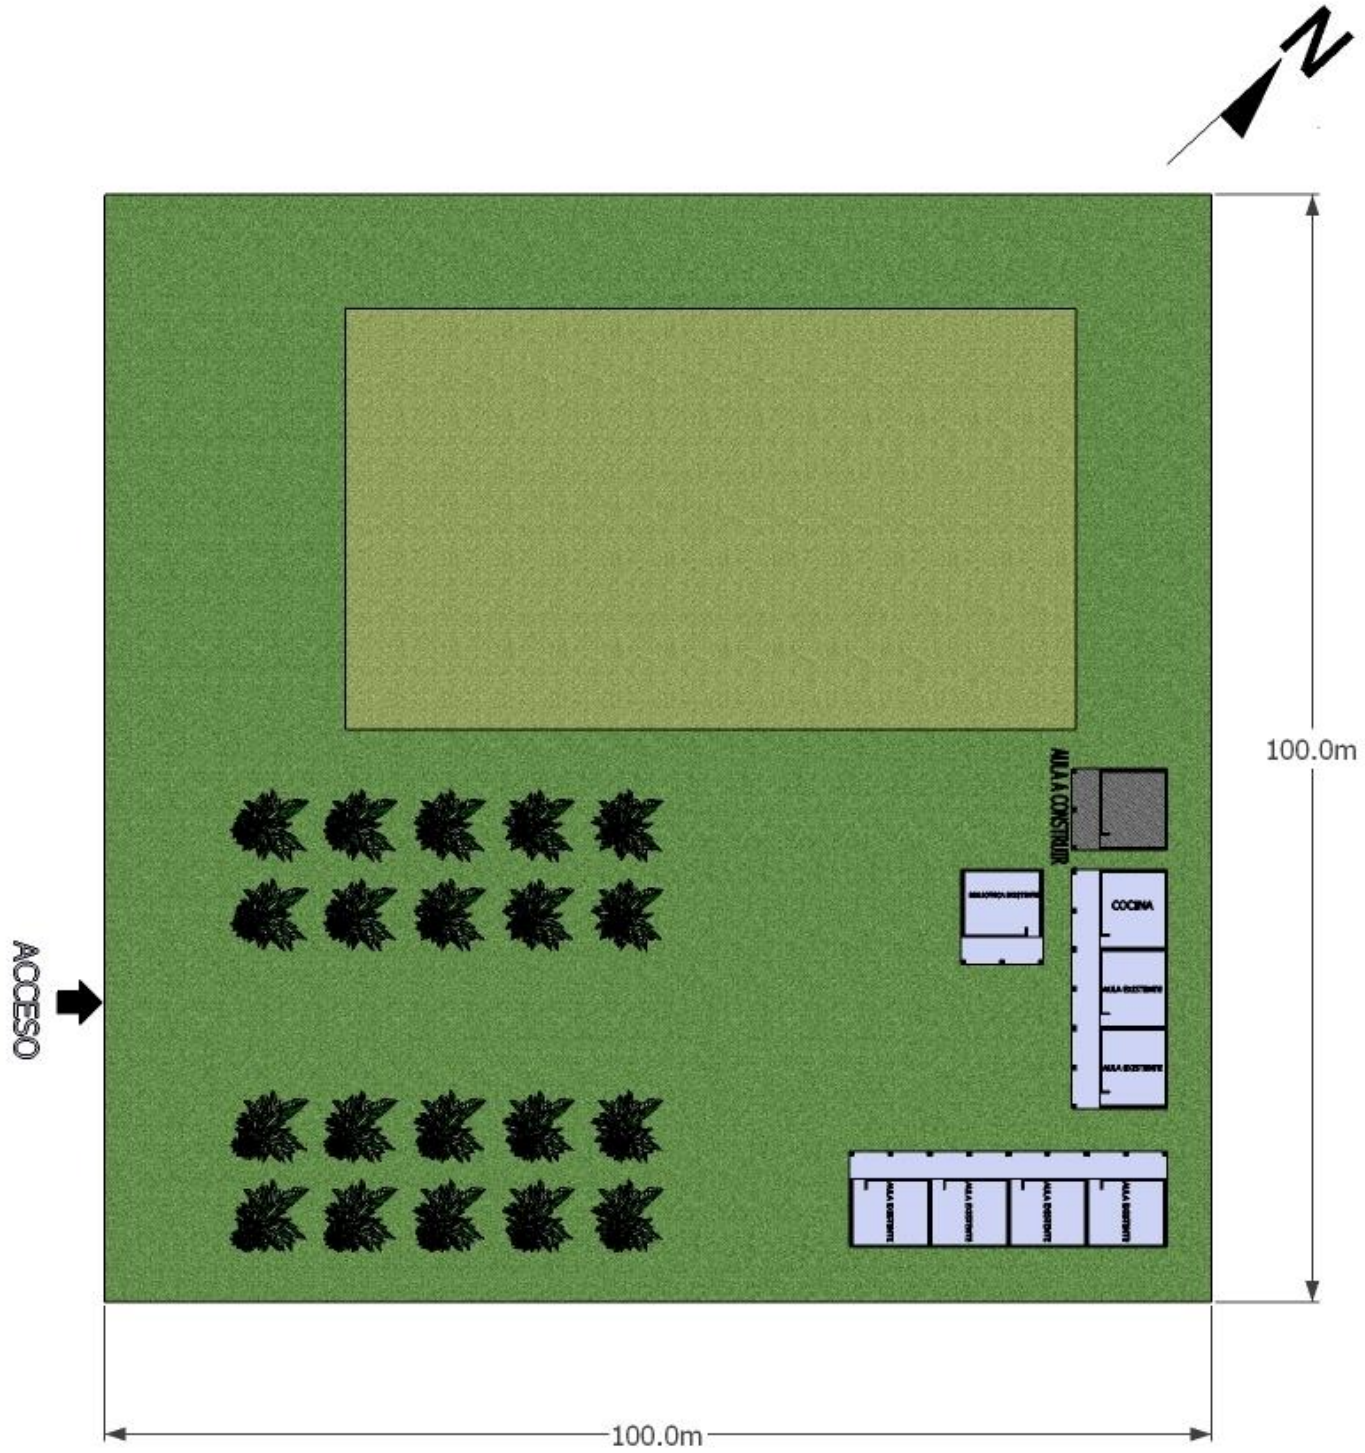

MUNICIPALIDAD DE SAN RAFAEL DEL PARANÁ

DIRECCION DE OBRAS PÚBLICAS MUNICIPALES

INSTITUCION: ESCUELA BASICA CORONEL FLORENTIN OVIEDO

PROYECTO: CONSTRUCCION DE UN AULA 5.8 X6.8