MUNICIPALIDAD DE CAPITÁN MIRANDA

PROYECTO:CERCADO PERIMETRAL PARA ESCUELA BÁSICA N° 404 NIPOPARAGUAYA.
DIRECCIÓN: CALLE D "5".
TEMA: PLANO DE UBICACIÓN- PLANTA GENERAL.

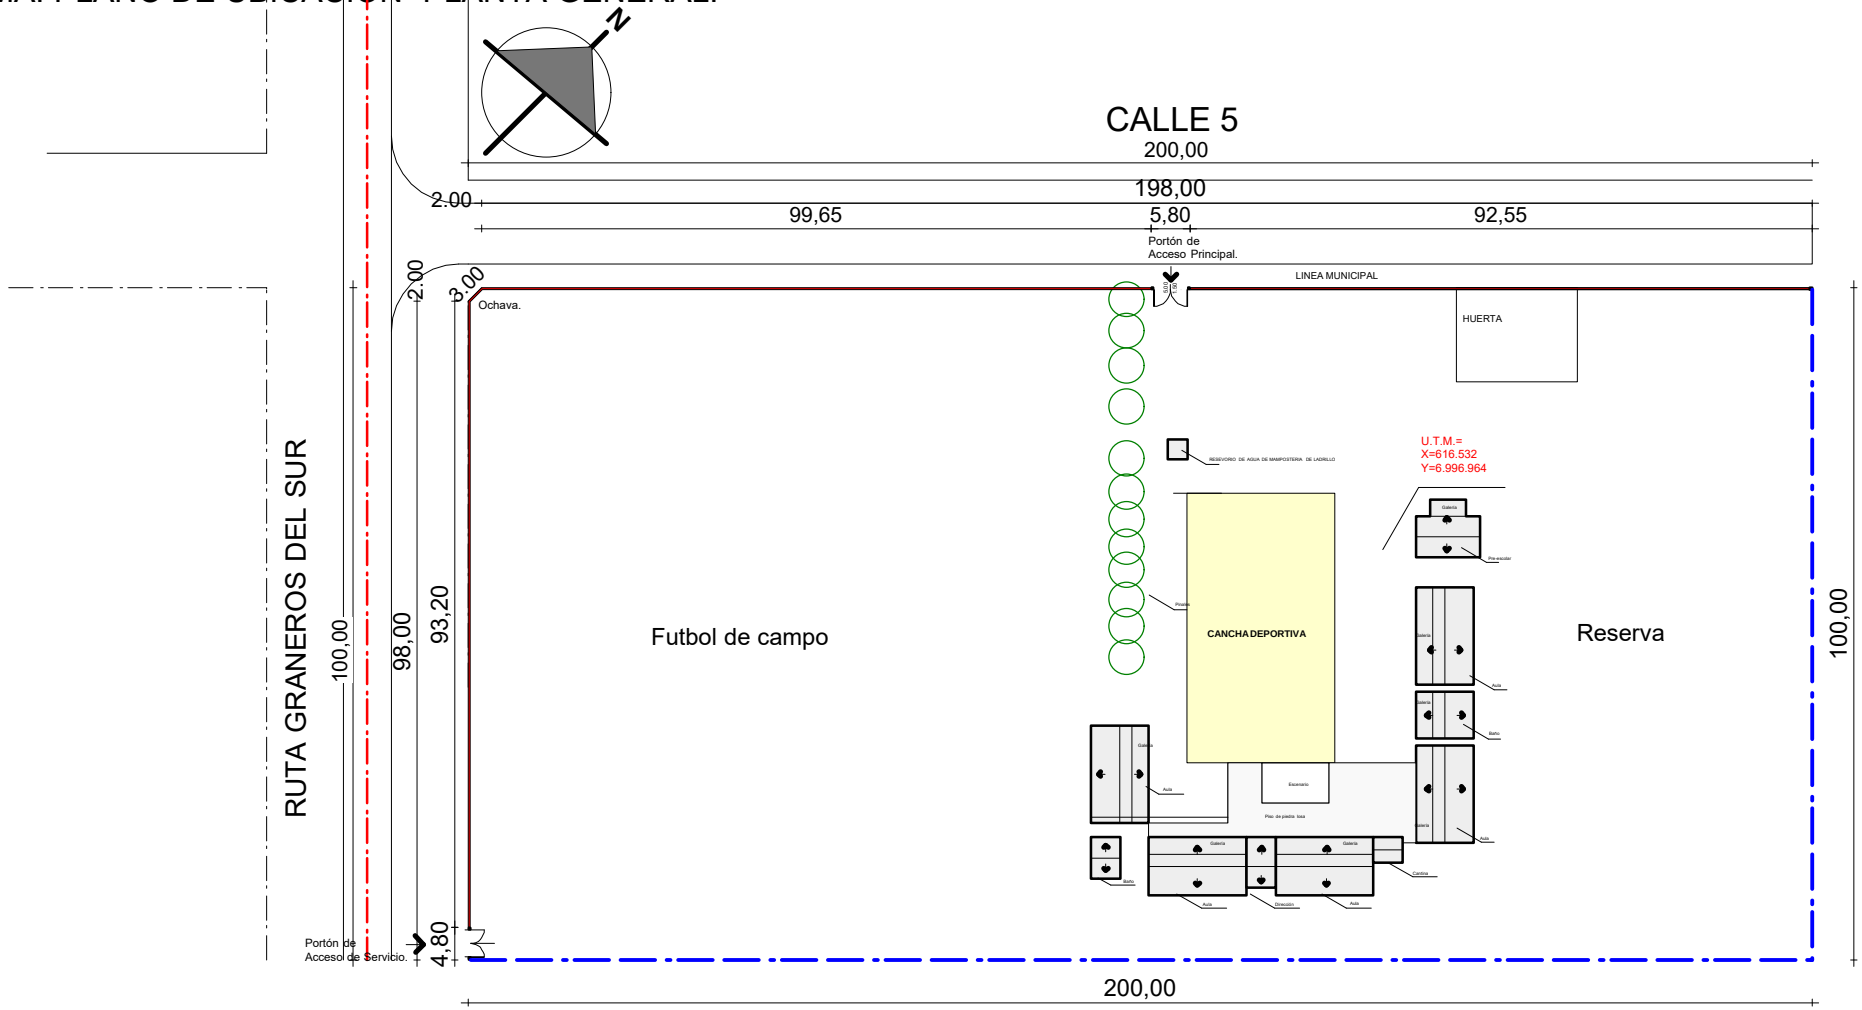

PLANTA DE CERCO PERIMETRAL-ESCUELA NIPOPARAGUAYA N° 404

01

FIRMA DE INTENDENTE MUNICIPAL.	FIRMA DE PRESIDENTE DE LA JUNTA MUNICIPAL	FIRMA DE PROFESIONAL	Esc.:1/1125

PROYECTO:CERCADO PERIMETRAL PARA ESCUELA BÁSICA N° 404 NIPOPARAGUAYA.
DIRECCIÓN: CALLE D "5".
TEMA: PLANTA Y VISTA.

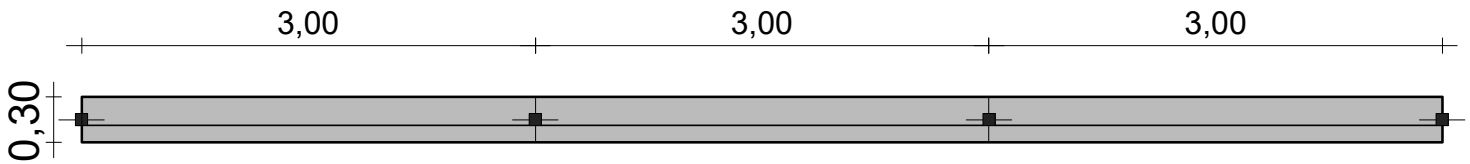

PLANTA -VISTA.
ESC. 1:50.

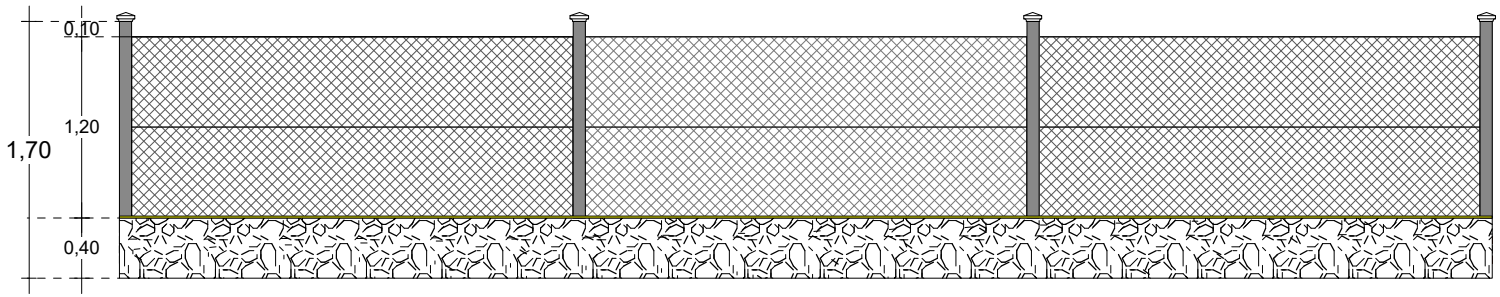

			02
FIRMA DE INTENDENTE MUNICIPAL.	FIRMA DE PRESIDENTE DE LA JUNTA MUNICIPAL	FIRMA DE PROFESIONAL	Esc.:1/50

PROYECTO:CERCADO PERIMETRAL PARA ESCUELA BÁSICA N° 404 NIPOPARAGUAYA.
DIRECCIÓN: CALLE D "5".
TEMA: DETALLE DE OCHAVA.

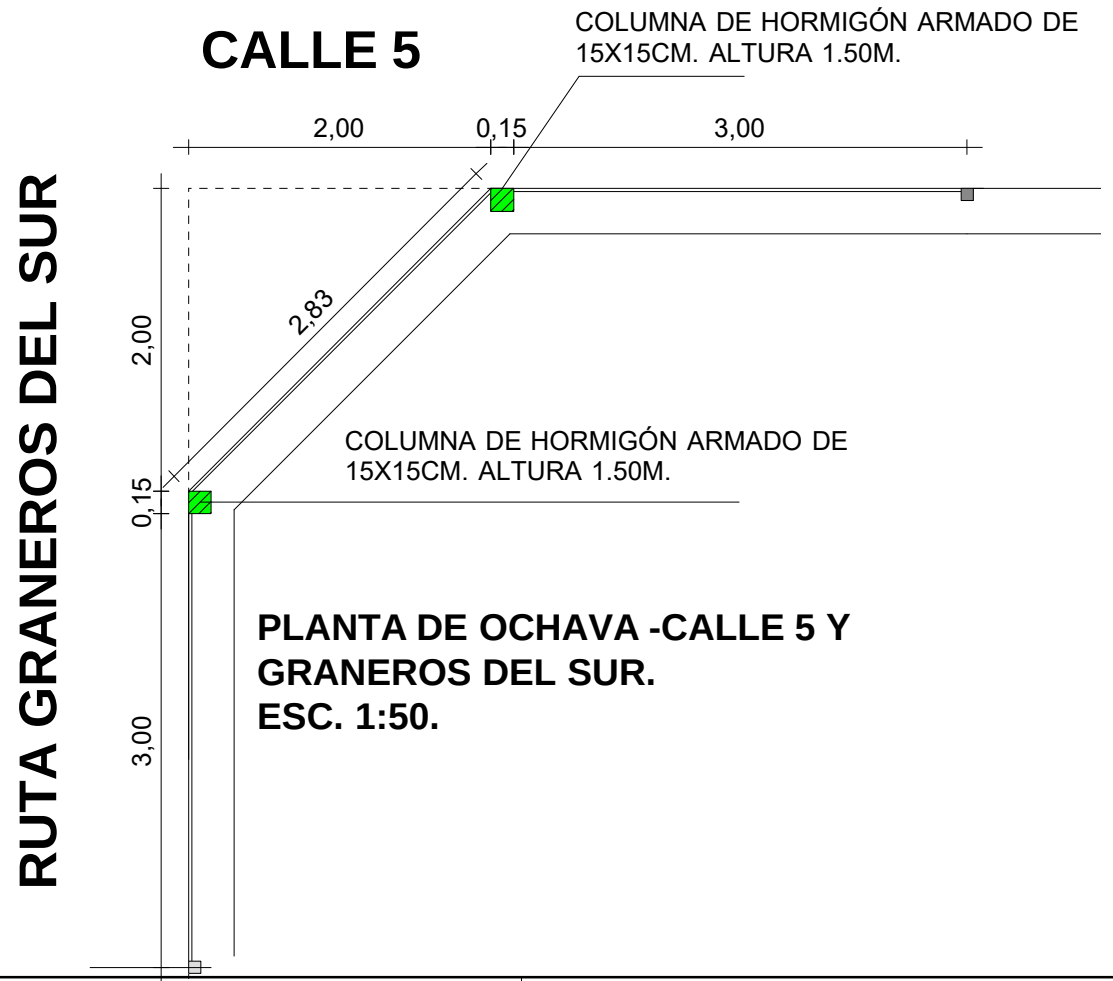

PLANTA DE OCHAVA -CALLE 5 Y GRANEROS DEL SUR.
ESC. 1:50.

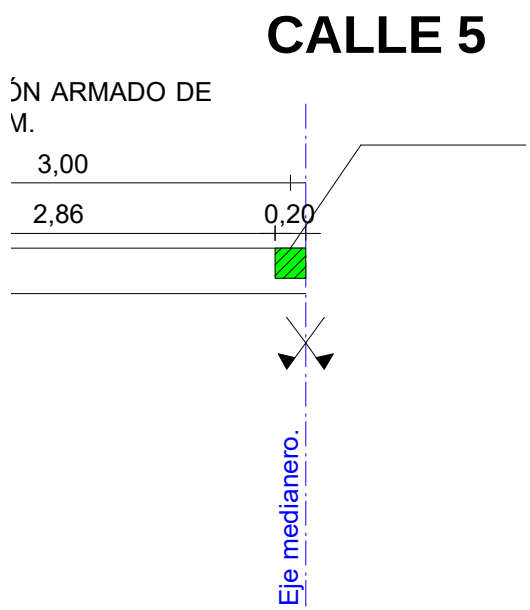

			03
FIRMA DE INTENDENTE MUNICIPAL.	FIRMA DE PRESIDENTE DE LA JUNTA MUNICIPAL	FIRMA DE PROFESIONAL	Esc.:1/50

PROYECTO:CERCADO PERIMETRAL PARA ESCUELA BÁSICA N° 404 NIPOPARAGUAYA.
DIRECCIÓN: CALLE D "5".
TEMA:PORTÓN DE SERVICIO

PILARES Y ZAPATA DE PORTÓN PRINCIPAL Y DE SERVICIO.

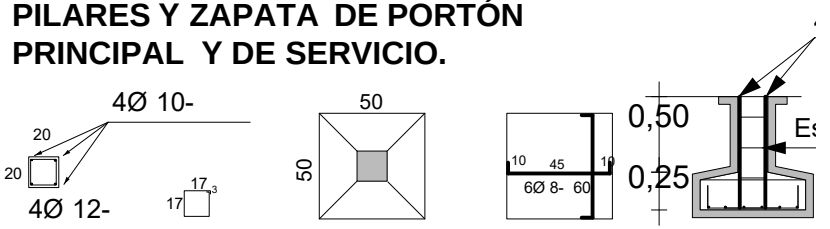

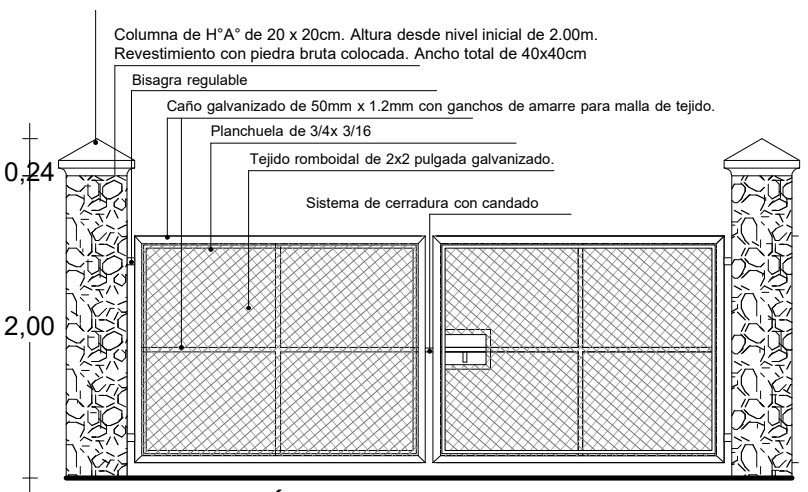

VISTA DE PORTÓN DE ACCESO DE SERVICIO.

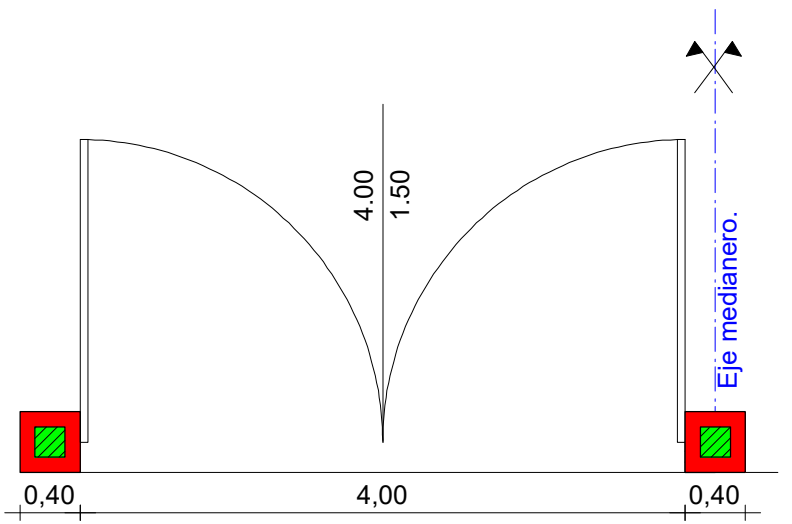

PLANTA DE PORTÓN DE SERVICIO.
ESC. 1:50.

			04
FIRMA DE INTENDENTE MUNICIPAL.	FIRMA DE PRESIDENTE DE LA JUNTA MUNICIPAL	FIRMA DE PROFESIONAL	Esc.:1/50

PROYECTO:CERCADO PERIMETRAL PARA ESCUELA BÁSICA N° 404 NIPOPARAGUAYA.
DIRECCIÓN: CALLE D "5".
TEMA:PORTÓN PRINCIPAL

PILARES Y ZAPATA DE PORTÓN PRINCIPAL Y DE SERVICIO.

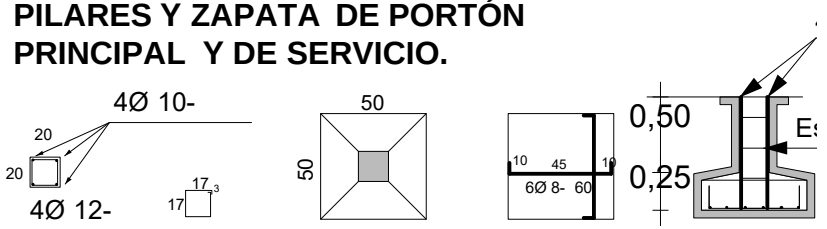

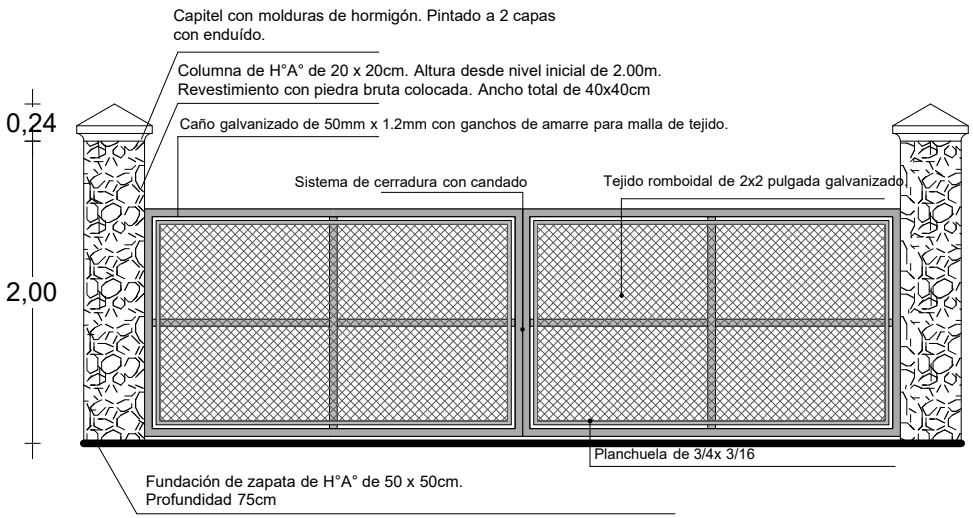

VISTA DE PORTÓN DE ACCESO PRINCIPAL
ESC. 1:50.

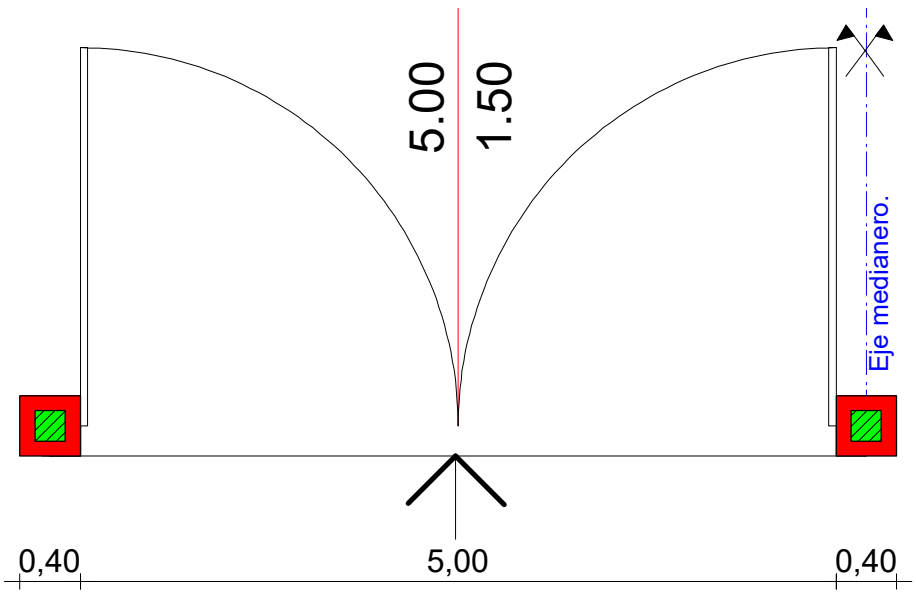

PLANTA DE PORTÓN DE ACCESO PRINCIPAL

			05
FIRMA DE INTENDENTE MUNICIPAL.	FIRMA DE PRESIDENTE DE LA JUNTA MUNICIPAL	FIRMA DE PROFESIONAL	Esc.:1/50

PROYECTO:CERCADO PERIMETRAL PARA ESCUELA BÁSICA N° 404 NIPOPARAGUAYA.
DIRECCIÓN: CALLE D "5".
TEMA:DETALLE DE CERCADO.

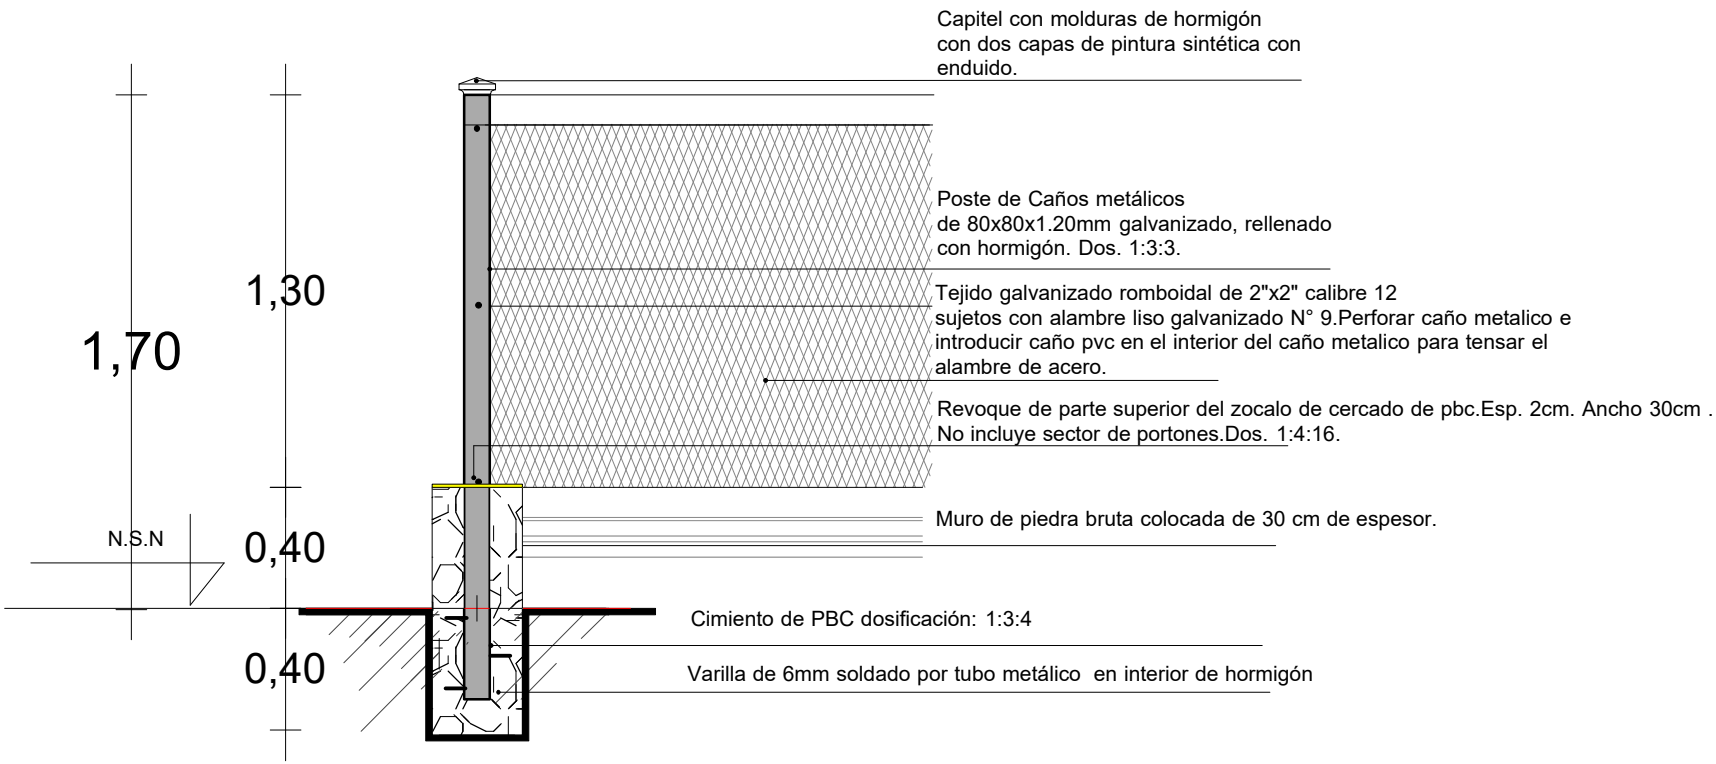

DETALLE DE CERCO PERIMETRAL

			06
FIRMA DE INTENDENTE MUNICIPAL.	FIRMA DE PRESIDENTE DE LA JUNTA MUNICIPAL	FIRMA DE PROFESIONAL	Esc.:1/25