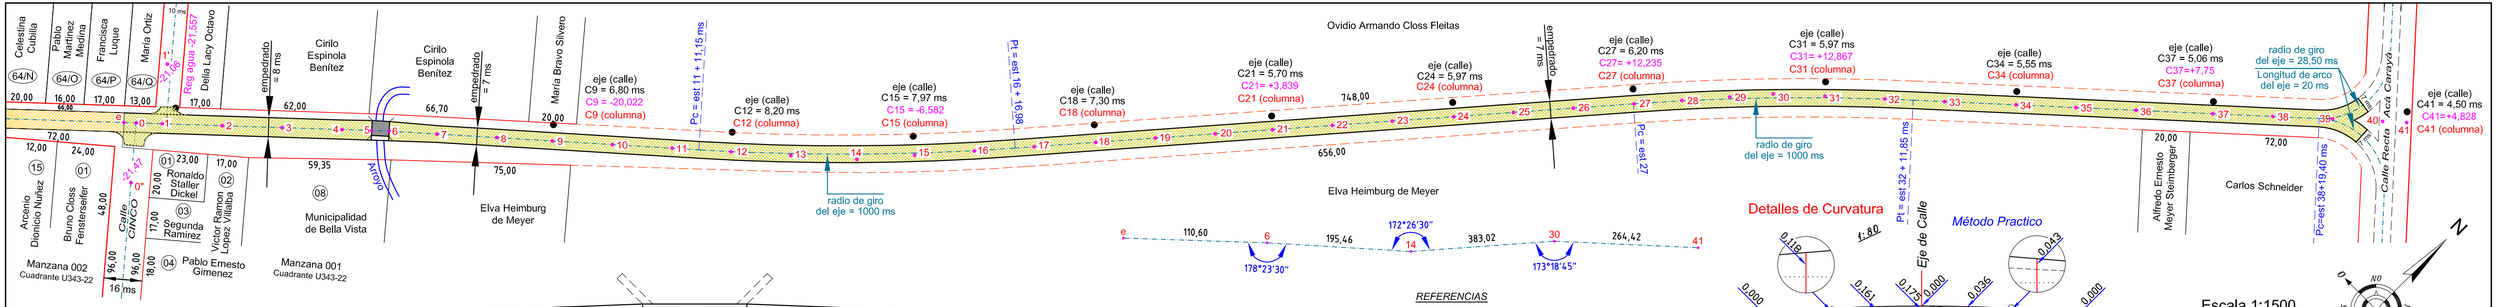

REFERENCIAS

- Empedrado a Construir
- Empedrado Construido
- Puente Hº Aº

P.C.V. = Punto Comienzo curvatura Vertical
P.T.V. = Punto Terminación curvatura Vertical
P.I.V. = Punto de Intersección Vertical

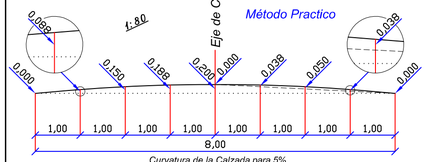

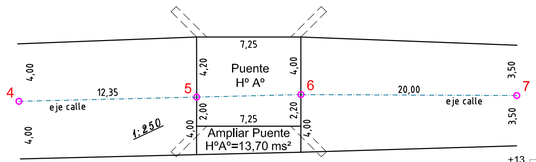

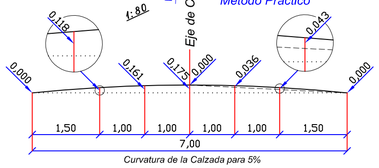

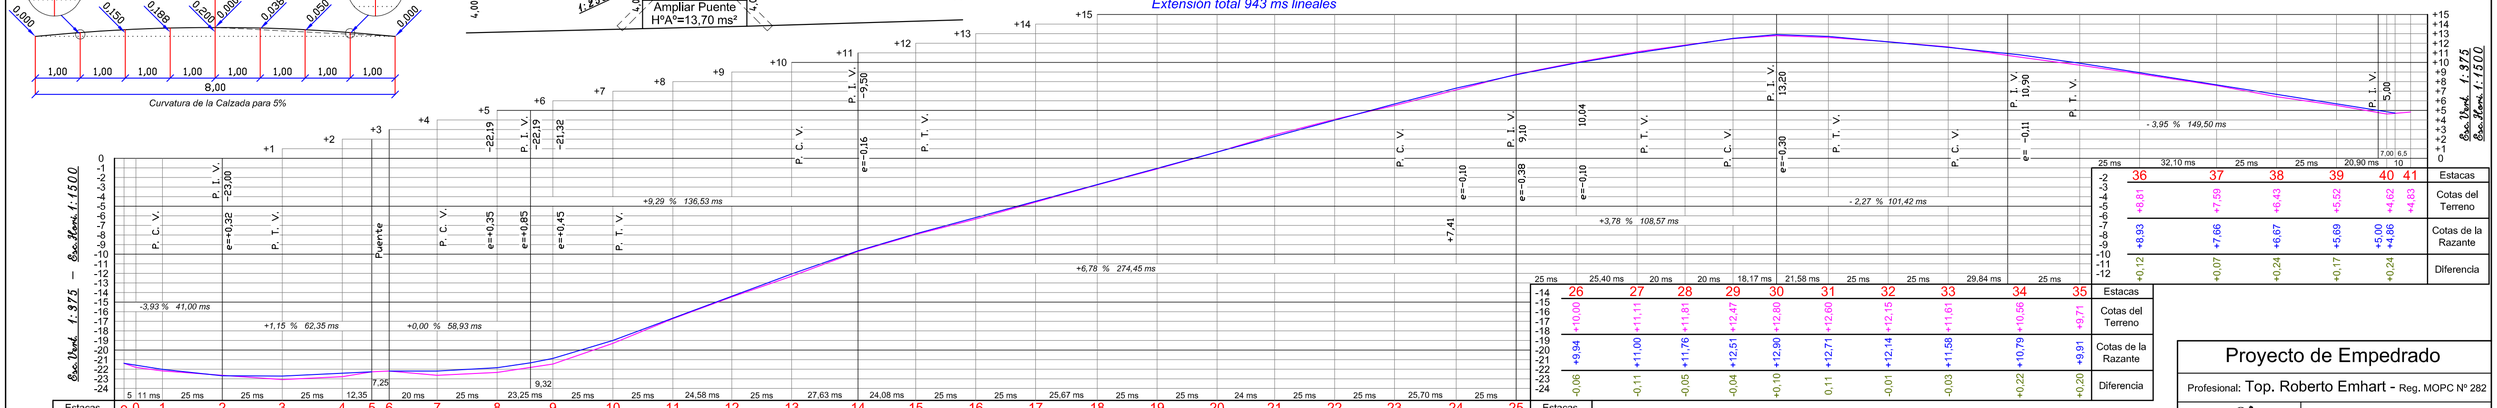

Estacas	e	0	1	2	3	4	5	6	7	8	9	10	11	12	13	14	15	16	17	18	19	20	21	22	23	24	25	Estacas
Cotas del Terreno	-21,39	-21,82	-22,18	-22,64	-23,08	-22,78	-22,28	-22,19	-22,64	-22,33	-21,47	-19,31	-16,72	-14,47	-12,30	-9,72	-7,96	-8,34	-4,58	-2,78	-1,11	+0,65	+2,44	+4,06	+5,51	+7,13	+8,76	Cotas del Terreno
Cotas de la Razante	-21,39	-21,59	-22,02	-22,68	-22,71	-22,42	-22,28	-22,19	-22,19	-21,84	-21,34	-20,87	-19,00	-16,68	-14,39	-12,07	-9,66	-7,87	-6,17	-4,48	-2,74	-1,05	+0,65	+2,28	+3,97	+5,66	+7,31	+8,72	Cotas de la Razante
Diferencia	0,00	+0,23	+0,16	-0,04	+0,37	+0,36	0,00	0,00	+0,45	+0,49	+0,60	+0,31	+0,04	+0,08	+0,23	+0,06	+0,09	+0,17	+0,10	+0,04	+0,06	0,00	-0,16	-0,09	+0,15	+0,27	-0,04	Diferencia

Estacas	26	27	28	29	30	31	32	33	34	35	Estacas
Cotas del Terreno	+10,00	+11,11	+11,81	+12,47	+12,80	+12,60	+12,15	+11,61	+10,56	+9,71	Cotas del Terreno
Cotas de la Razante	+9,94	+11,00	+11,76	+12,51	+12,90	+12,71	+12,14	+11,58	+10,79	+9,91	Cotas de la Razante
Diferencia	-0,06	-0,11	-0,05	-0,04	+0,10	0,11	-0,01	-0,03	+0,22	+0,20	Diferencia

Estacas	36	37	38	39	40	41	Estacas
Cotas del Terreno	+8,81	+7,59	+6,43	+5,52	+4,62	+4,83	Cotas del Terreno
Cotas de la Razante	+8,93	+7,66	+6,67	+5,69	+5,00 +4,86		Cotas de la Razante
Diferencia	+0,12	+0,07	+0,24	+0,17	+0,24		Diferencia

Proyecto de Empedrado

Profesional: Top. Roberto Emhart - Reg. MOPC Nº 282

Proyecto de Empedrado de la Calle

Carlos Antonio López

entre la Calle Cinco (Frac. Oswin Dickel) y la Calle "Recta Acá Carayá"

Zona "Vacay 20" - Distrito de Bella Vista - Itapúa

Roberto Emhart
Topógrafo - Reg. Nº 282
Obligado + Itapúa + Py
Tel. (0767)240288

20 de setiembre de 2012

Profesional