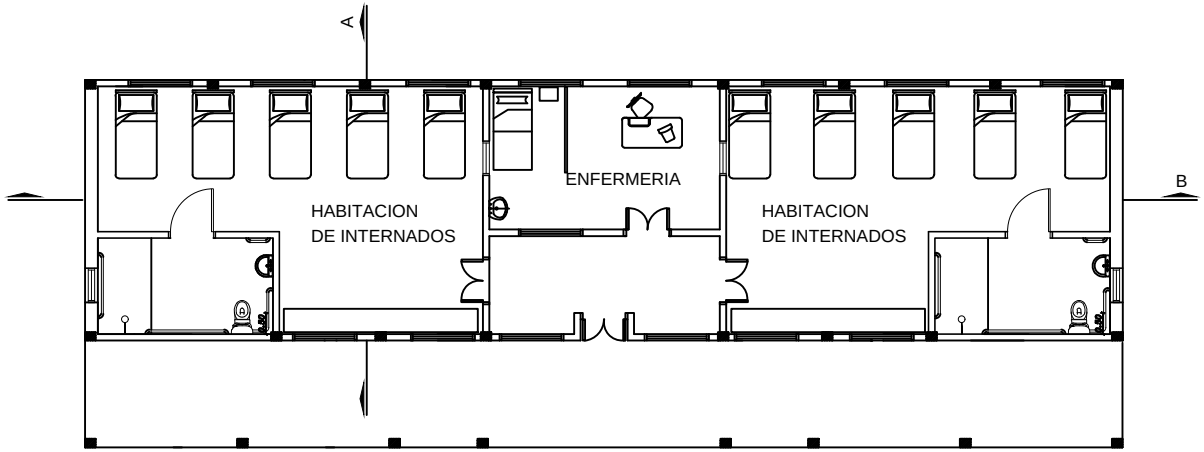

PLANTA ARQUITECTONICA EQUIPADA

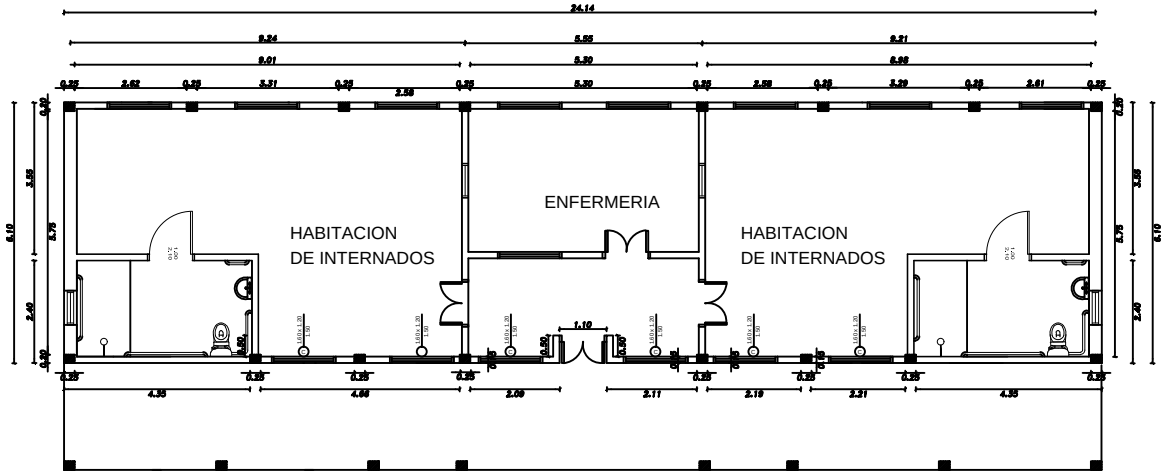

PLANTA ARQUITECTONICA ACOTADA

GOBERNACION DEL ALTO PARANA		
DEPARTAMENTO: **SECRETARIA DE OBRAS**		
DIVISION: **PROYECTO Y FISCALIZACIÓN**		
ESCALA **1:100**	PLANO **PABELLON DE INTERNADOS**	PLANO NÚ 01
AÑO **2015**		