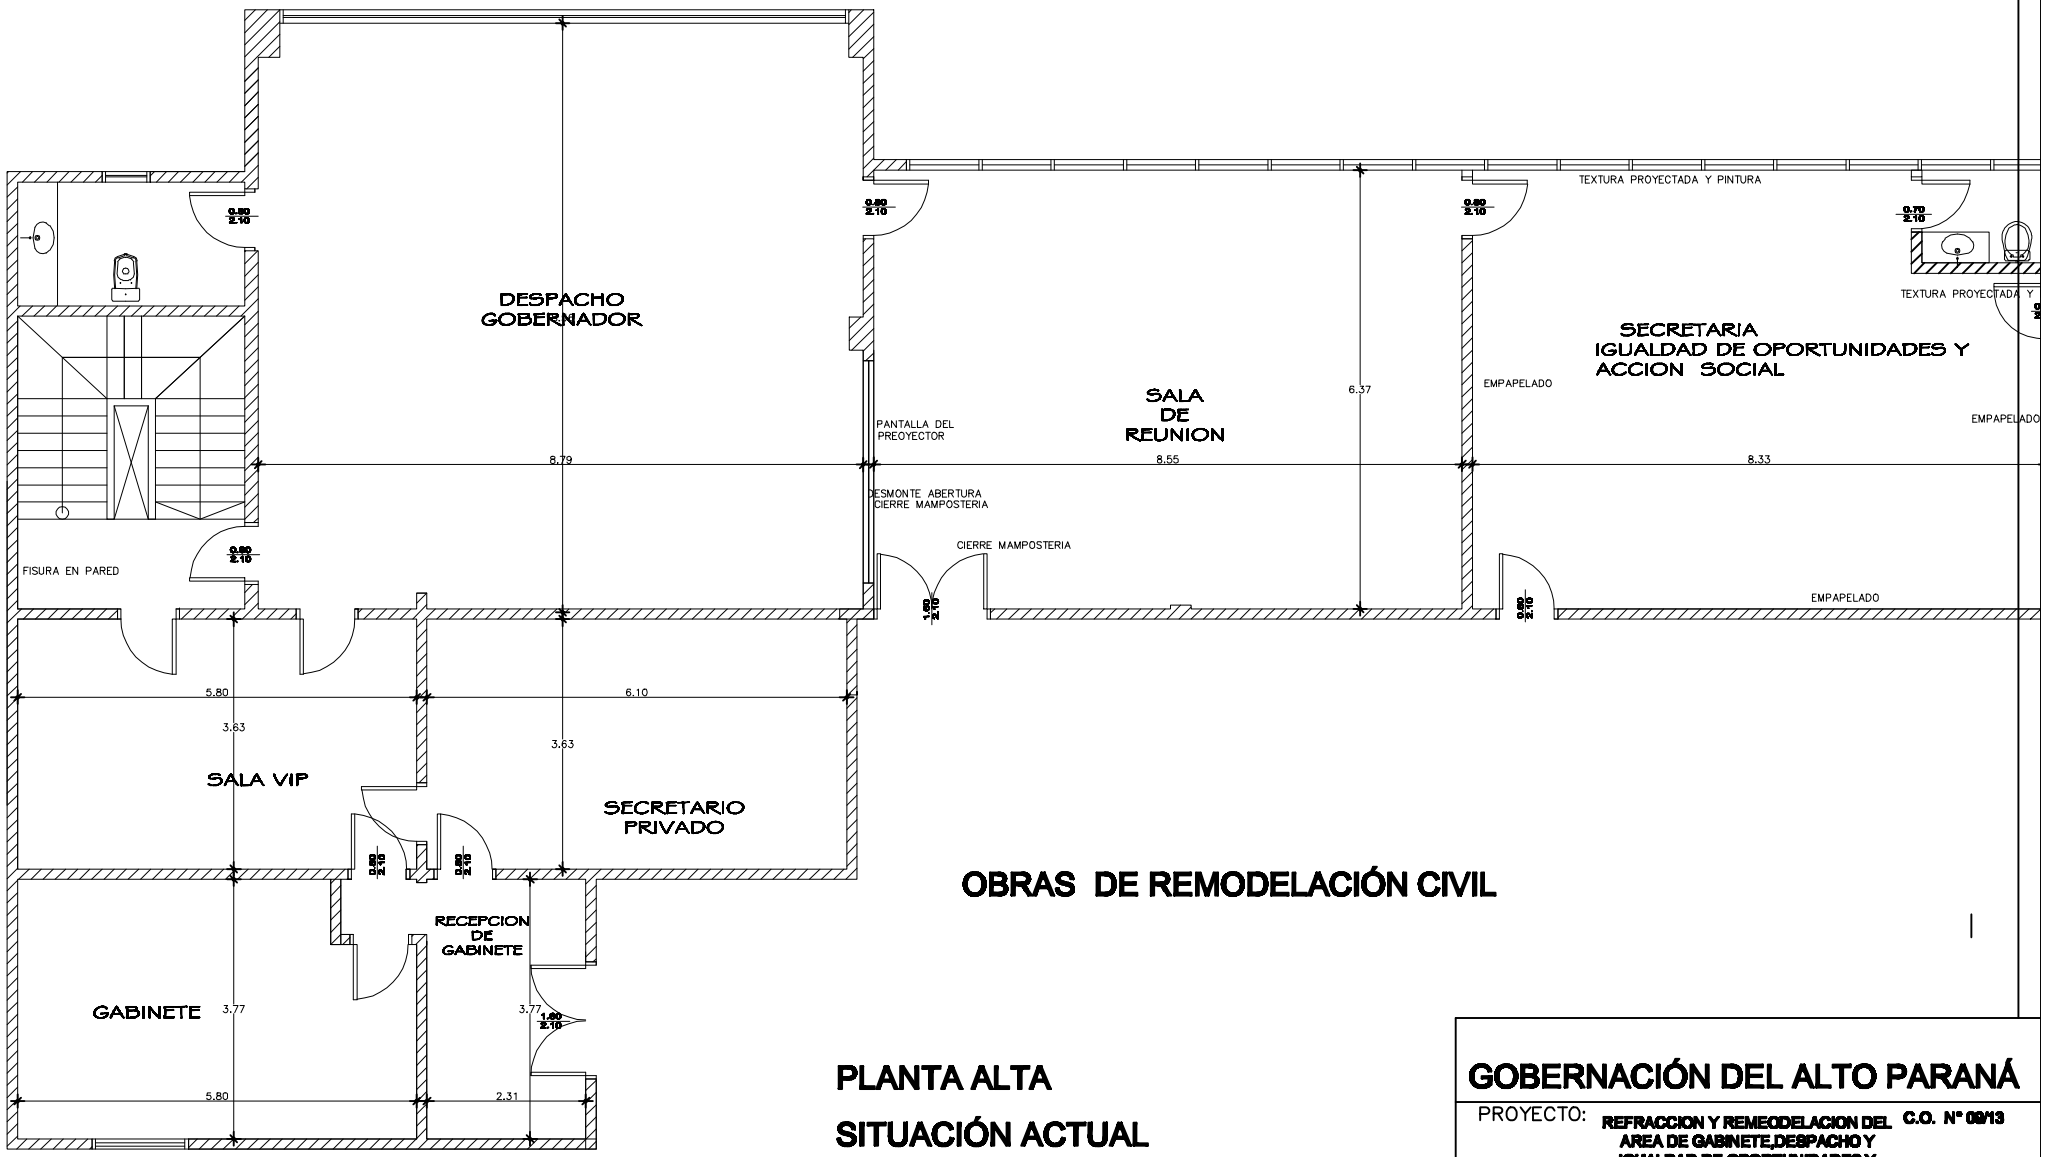

OBRAS DE REMODELACIÓN CIVIL

PLANTA ALTA

SITUACIÓN ACTUAL

DESPACHO- GABINETE-SALA VIP
SECRETARIA PRIVADA - SALA DE REUNION
SECRETARIA DE IGUALDAD DE OPORTUNIDADES Y ACCION SOCIAL

GOBERNACIÓN DEL ALTO PARANÁ			
PROYECTO:	REFRACCION Y REMEODELACION DEL AREA DE GABINETE,DESPACHO Y IGUALDAD DE OPORTUNIDADES Y	C.O. N° 09/13	
Secretaría de Obras Públicas	Ing.Ronny Gonzalez		
Proyectista : Tito Moral			
Empresa :			
FECHA	febrero 2014	ESCALA	INDICADA
V.B.	Jefe Div.	Proyectista	