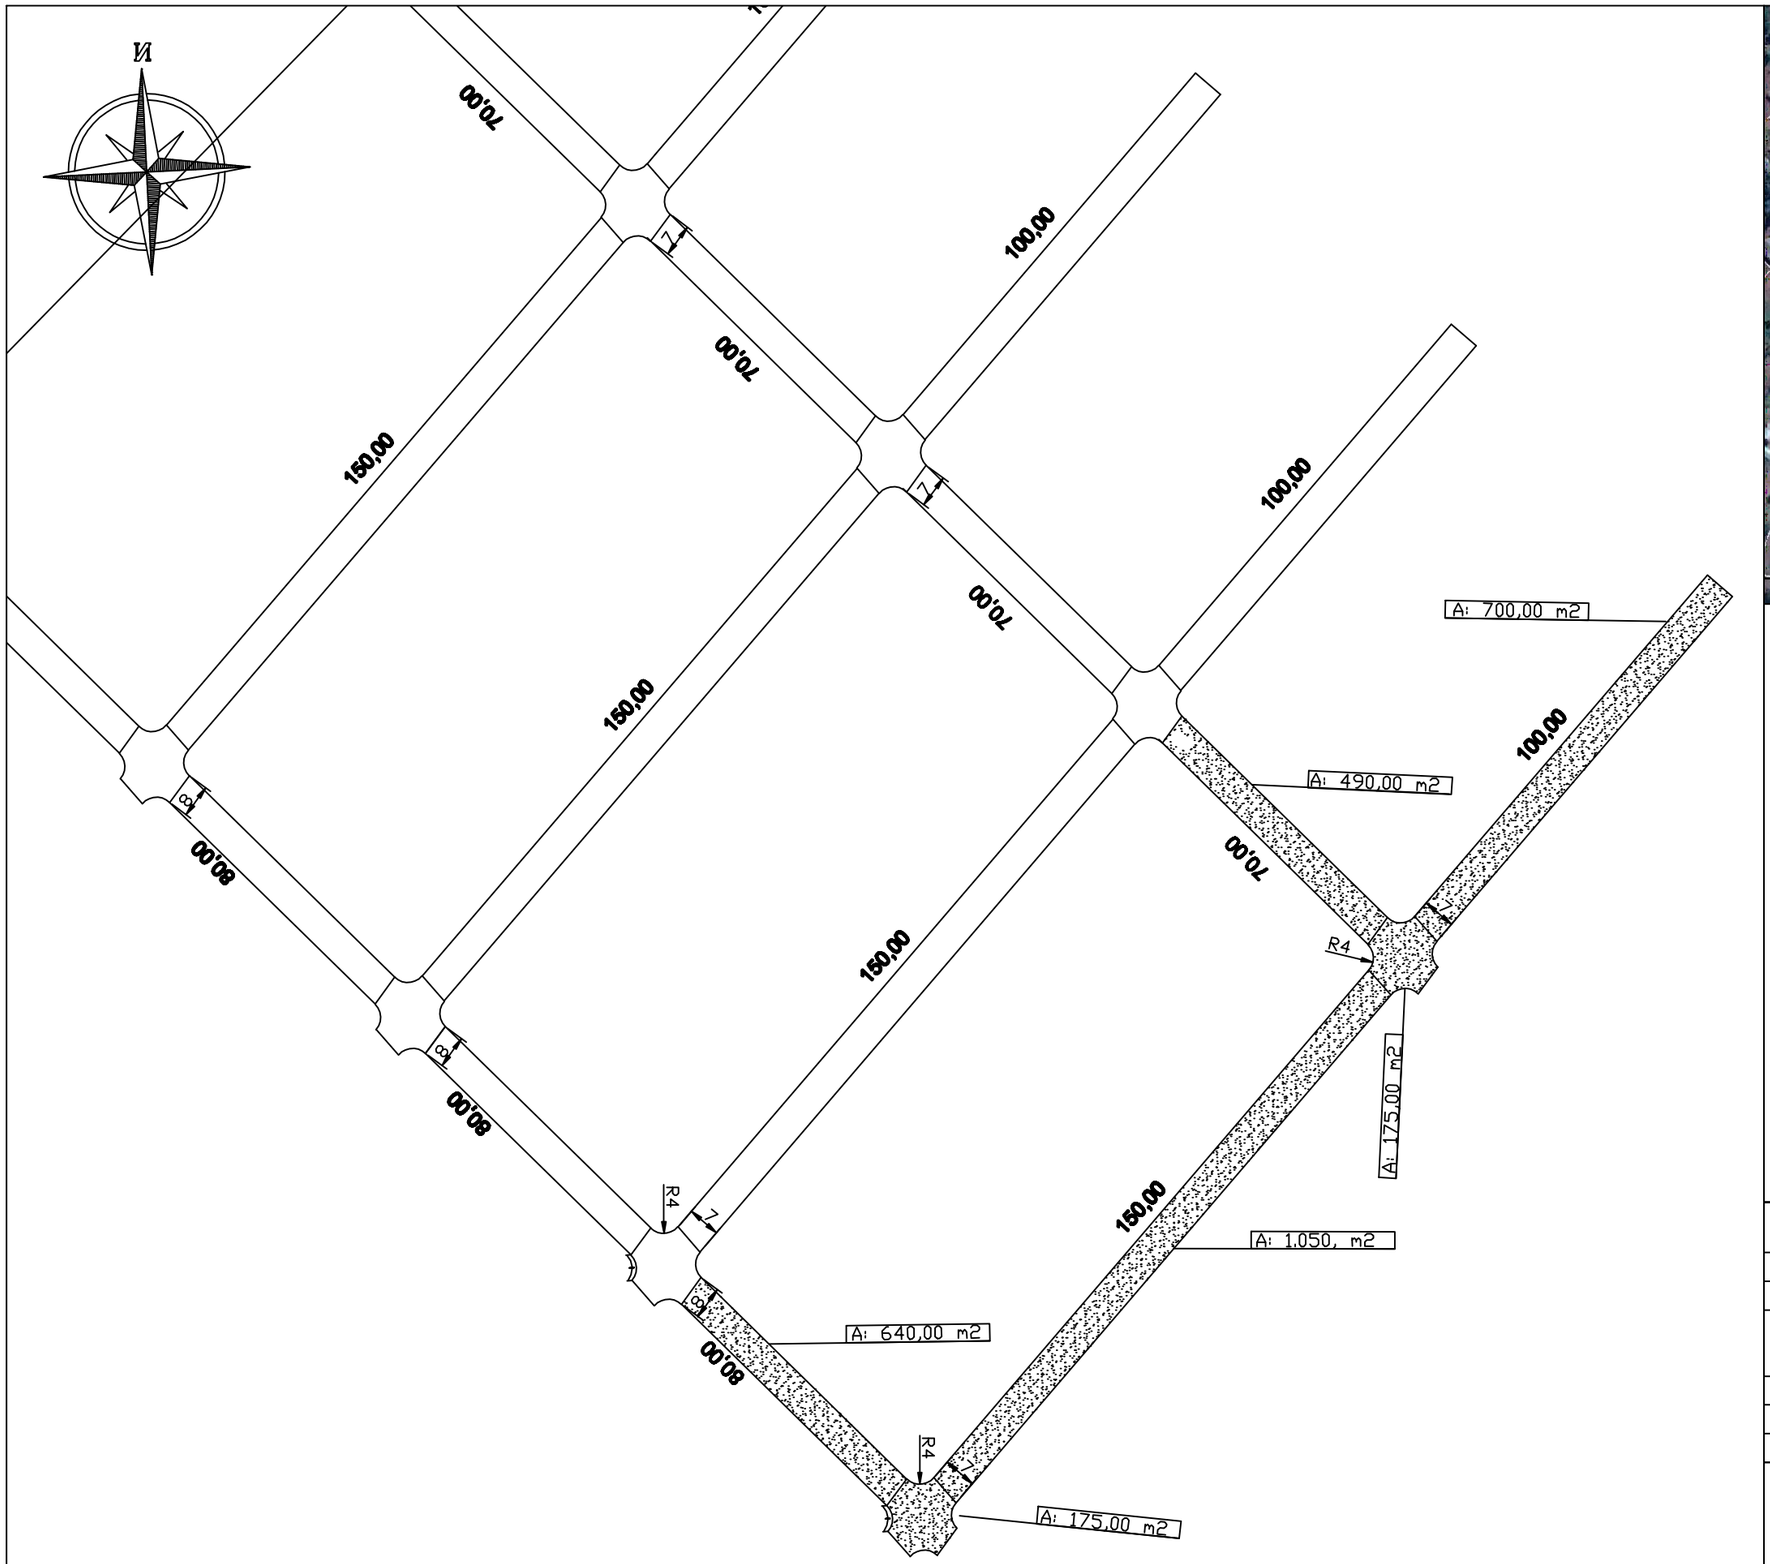

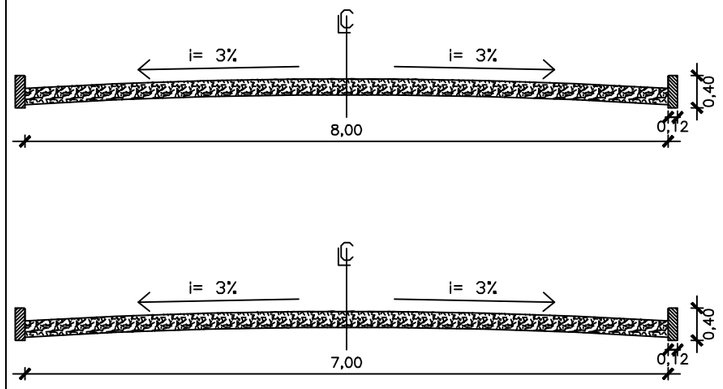

Sección tipo de Empedrados

MUNICIPALIDAD DE ÑACUNDAY

OBRA: CONSTRUCCION DE PAVIMENTO TIPO EMPEDRADO

EN VARIOS TRAMOS CAMINO AL SALTO 3ra ETAPA - 2018. COLONIA ITAIPYTE

UBICACION GPS: 21J 0730871
UTM 7120275

PROYECTO: ING. CESAR CRISTALDO

FECHA : JUL / 2.018 ESCALA S/E

OBS: LAS CALLES DE LA COMUNIDAD DE ITAIPYTE AUN NO TIENEN NOMENCLATURA