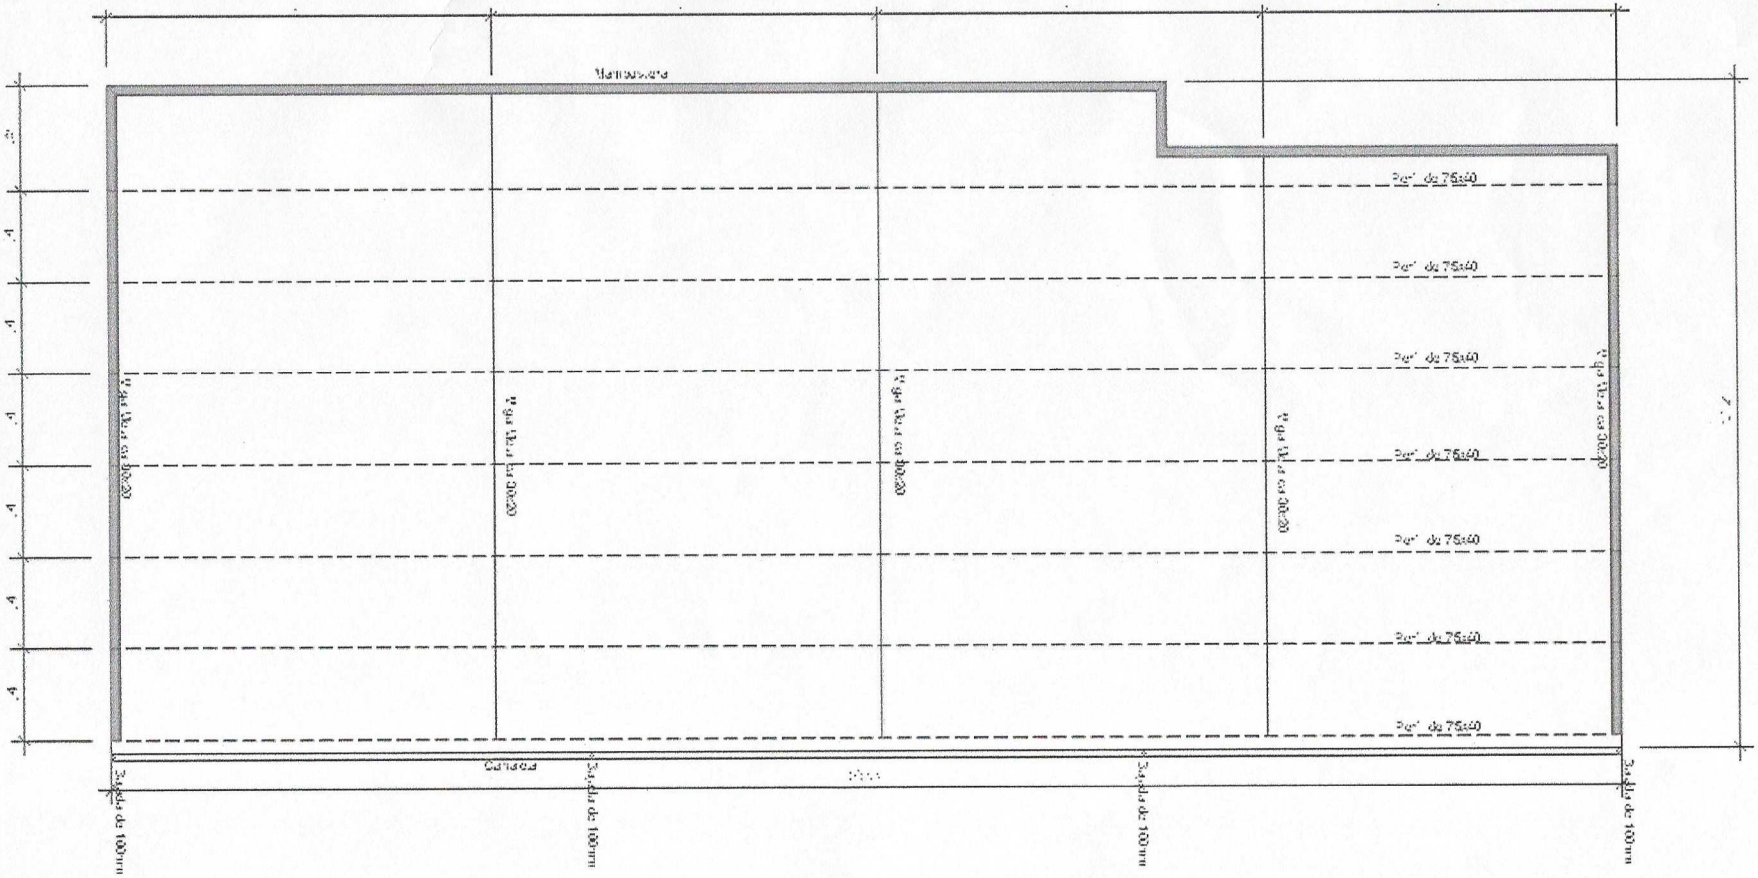

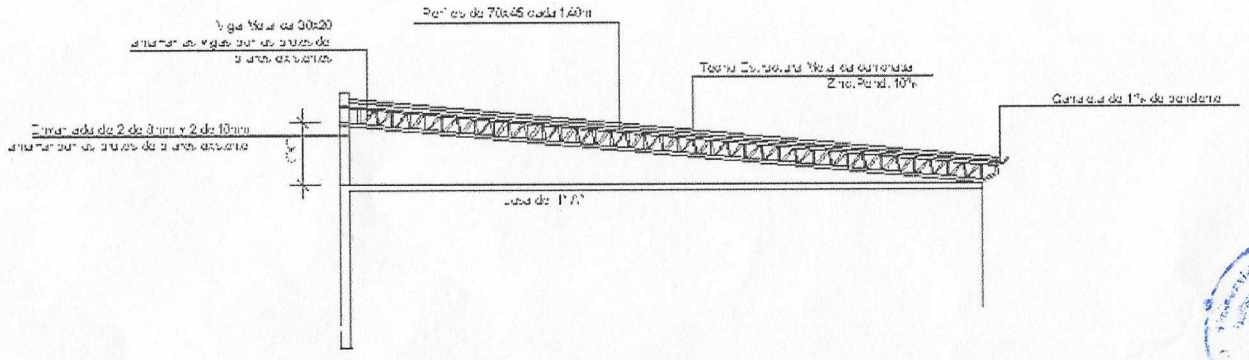

Ing. Com. Gerardo Lang Ferri
Decano
Facultad de Ciencias Económicas y Administrativas - UNC

Arq. Nicolasa Ayala
Arquitectura
Reg. 2.746

Obra: Reparación y Mantenimiento TECHO SOB

Ubicación: Pirquita - Dto. de Concepción
Propietario: Facultad de Economía - Pirquita
Proyectista: Arq. Nicolasa Ayala