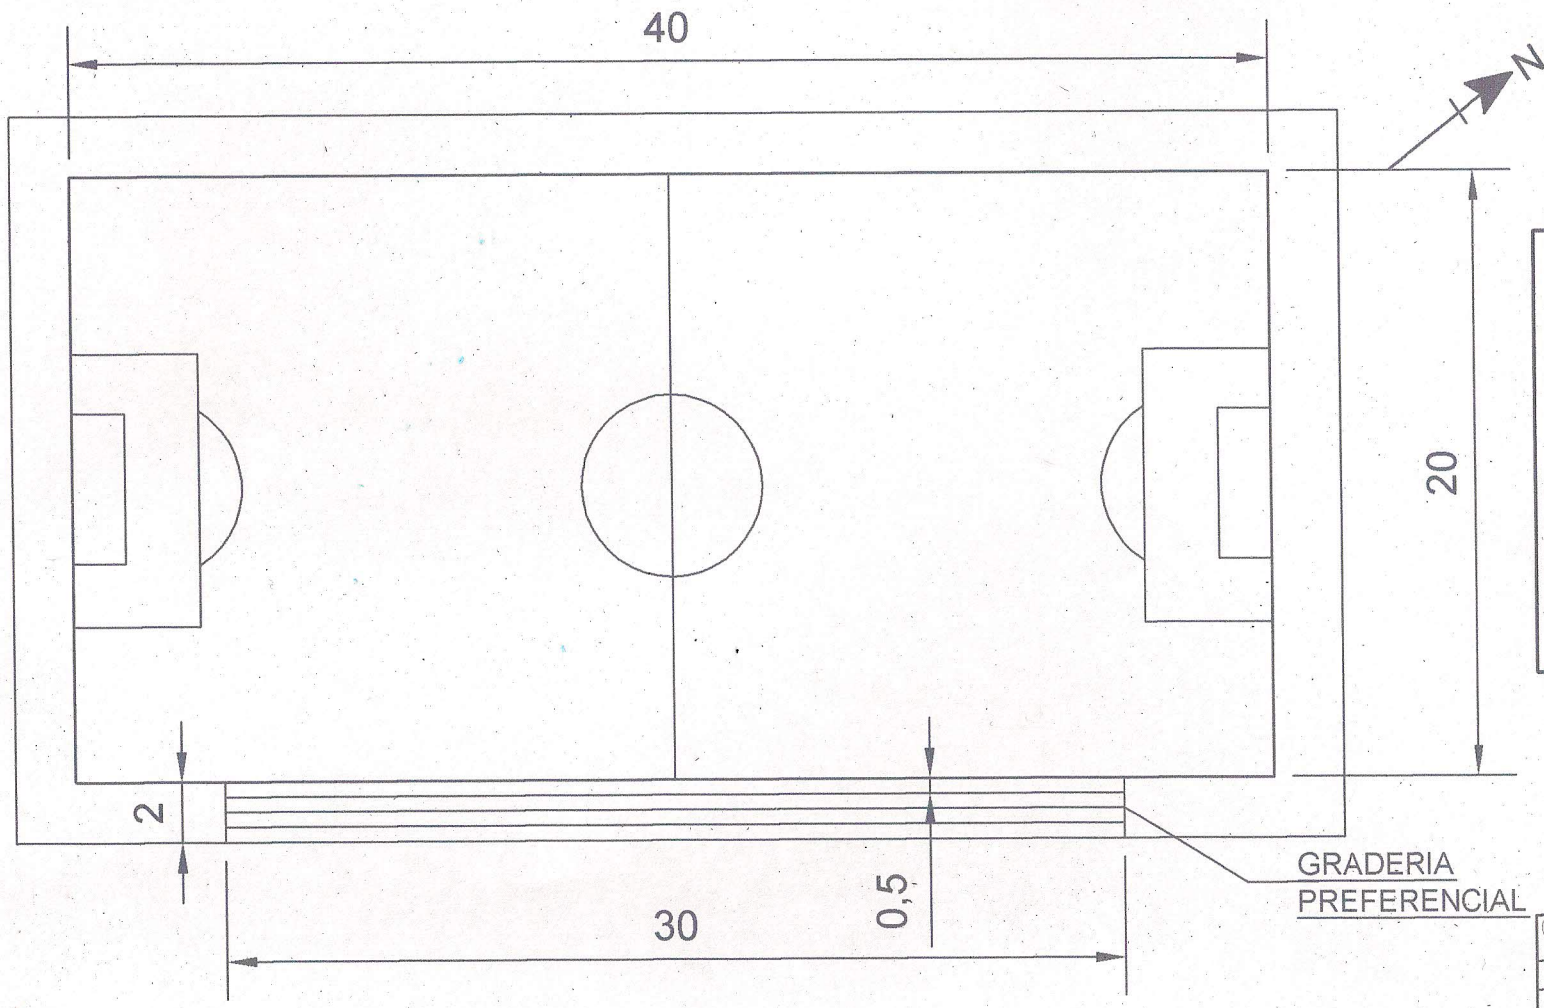

GOBERNACION DEL XV DPTO. DE PRESIDENTE HA
SECRETARIA DE OBRAS.

PROYECTO	PISTA Y GRADERIA.-
OBRA	PISTA Y GRADERIA POZO COLORADO KM 270

PROFESIONAL	NOMBRE	PAT. Nº	FECHA
	ARQ. RIGEL GONZALEZ	145	03/09/11

1

Rigel González Albas
Arquitecta
Pat. Prof. N° 145

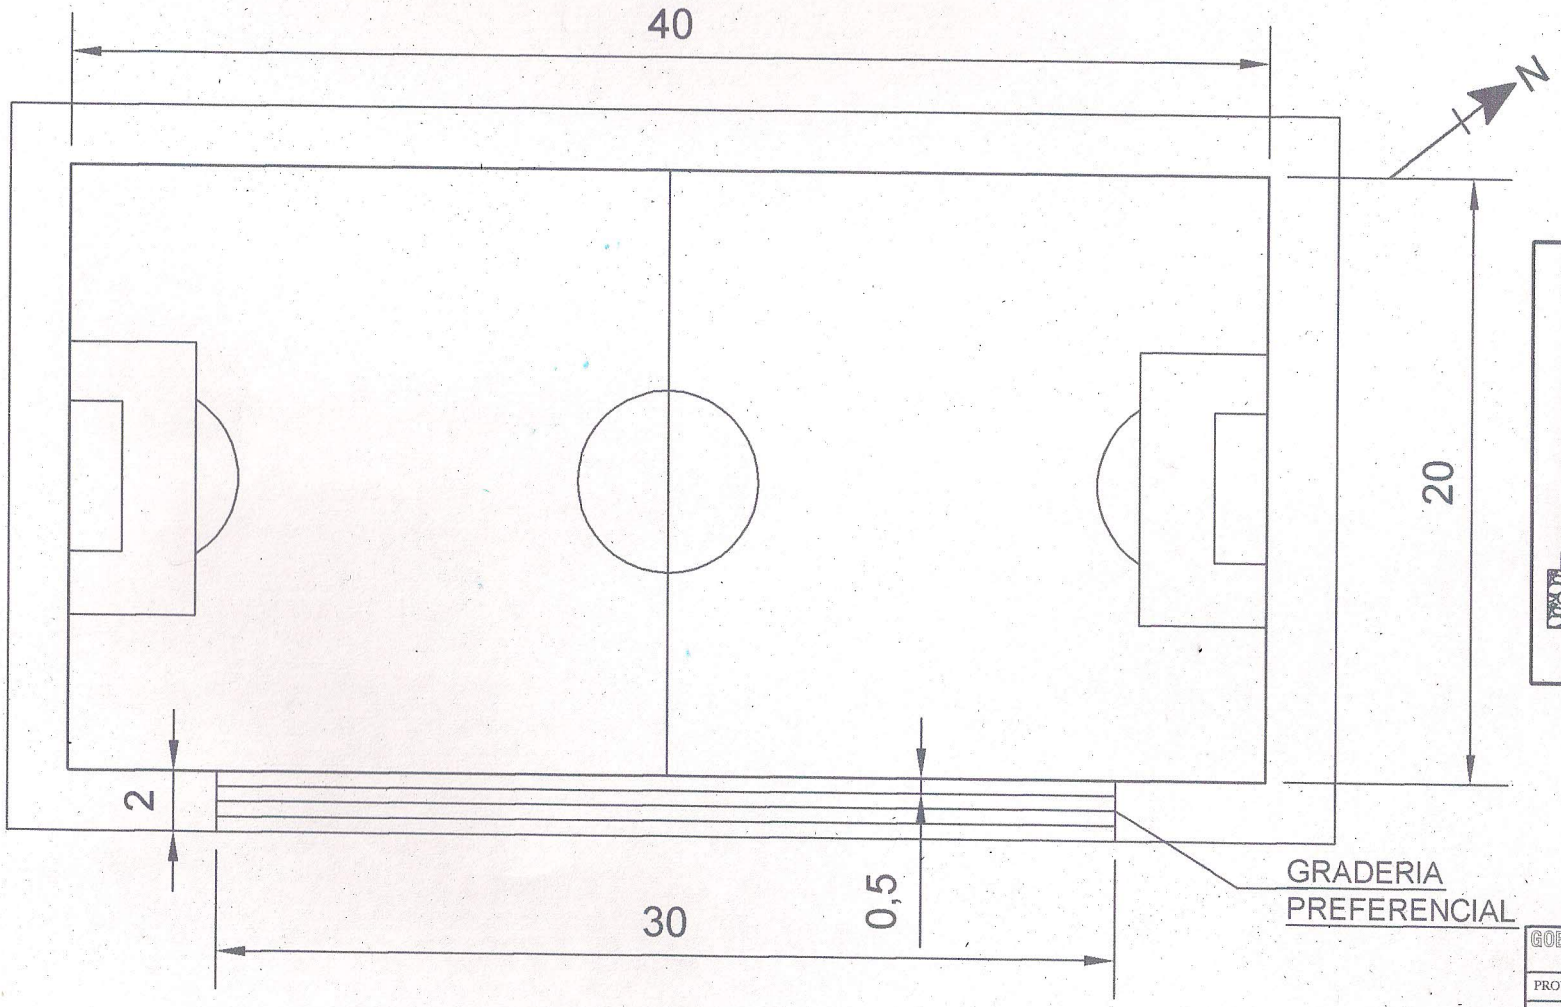

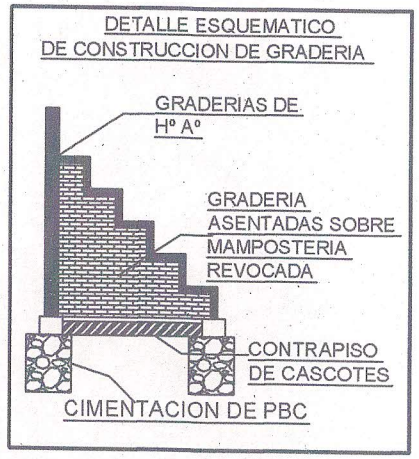

GOBERNACION DEL XV DPTO. DE PRESIDENTE HAYES
SECRETARIA DE OBRAS.

PROYECTO	PISTA Y GRADERIA.-			
OBRA	PISTA Y GRADERIA POZO COLORADO KM 270			Esc. 1/250
PROFESIONAL	NOMBRE	PAT. Nº	FECHA	
	ARQ. RIGEL GONZALEZ	145	03/09/11	1
				LAMINA No.

Rigel Gonzalez Albas
Arquitecta
Pat. Prof. N° 145