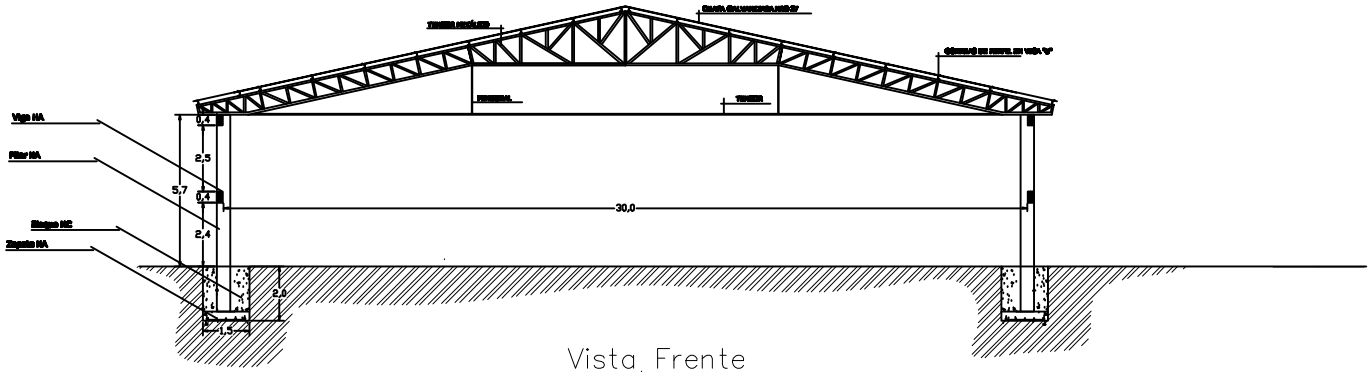

Vista Frente
Esc.: 1/100

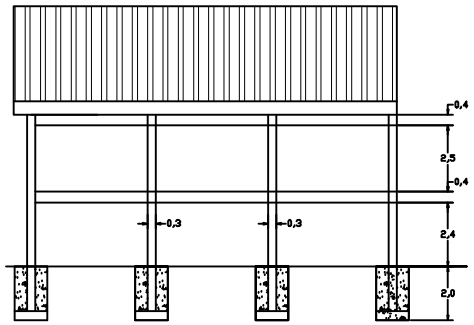

Vista Corte
Esc.: 1/100

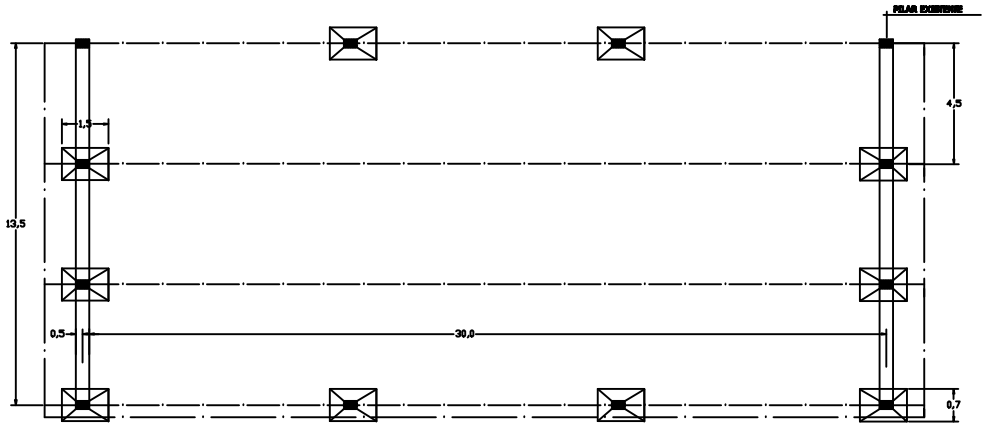

Vista Planta
Esc.: 1/100

MUNICIPALIDAD DE NARANJAL			
Ampliacion Tinglado Club Aurora			
Planta, Corte y Fachada			
Localidad: Aurora	Distrito: Naranjal		Dpto: Alto Paraná
Escala: 1 / 50	Fecha: 05 / 2012	Archivo: 1. DWG	Lámina Nº: LT 1