CONSTRUCCION DE PAVIMENTO TIPO EMPEDRADO - CALLE Po´i

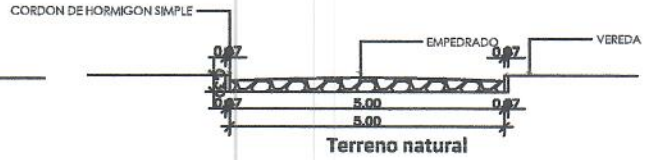

PERFIL DE CALLE A CONSTRUIR - PAVIMENTO TIPO EMPEDRADO

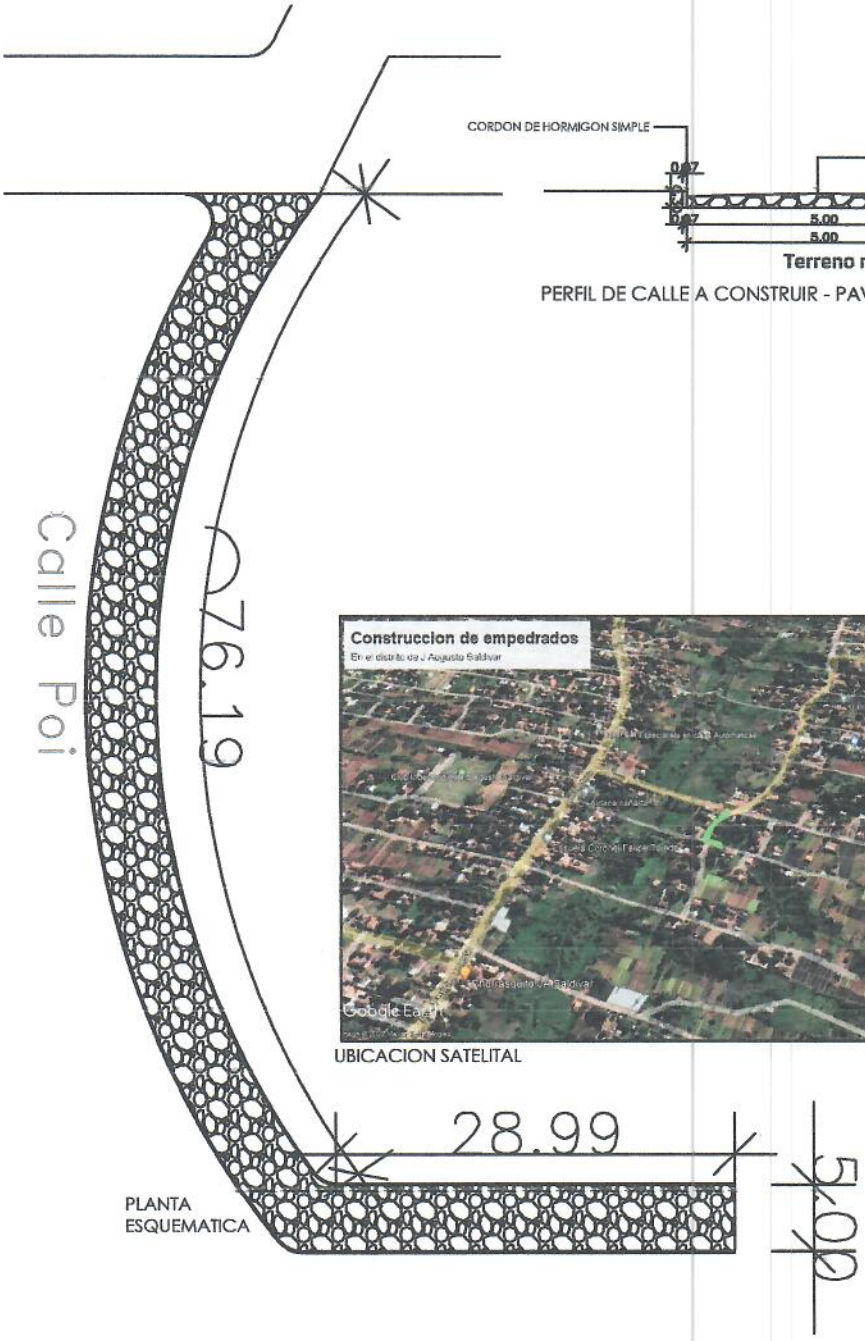

UBICACION SATELITAL

PLANTA ESQUEMATICA

0 10 20 30m. 40m. 50m.

ESCALA GRAFICA

Arq. Christian D. Ibarrola H.
Fiscal de Obras

PROYECTO: CONTRUCCION DE PAVIMENTO TIPO EMPEDRADO			L N°
PROPIETARIO: MUNICIPALIDAD DE J AUGUSTO SALDIVAR	LOCALIDAD: J AUGUSTO SALDIVAR	UBICACION: DISTRITO DE J AUGUSTO SALDIVAR	01
PROFESIONAL: ARQ. CHRISTIAN DAVID IBARROLA HERMOSA		REGISTRO PROFESIONAL MOPC N°: 3263	

CONSTRUCCION DE PAVIMENTO TIPO EMPEDRADO - CAMINO VECINAL C/ VIRGEN DEL ROSARIO

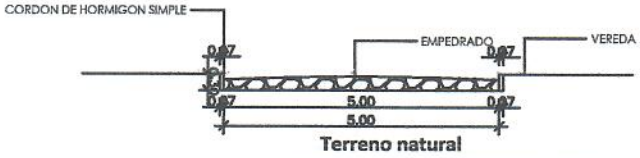

PERFIL DE CALLE A CONSTRUIR - PAVIMENTO TIPO EMPEDRADO

UBICACION SATELITAL

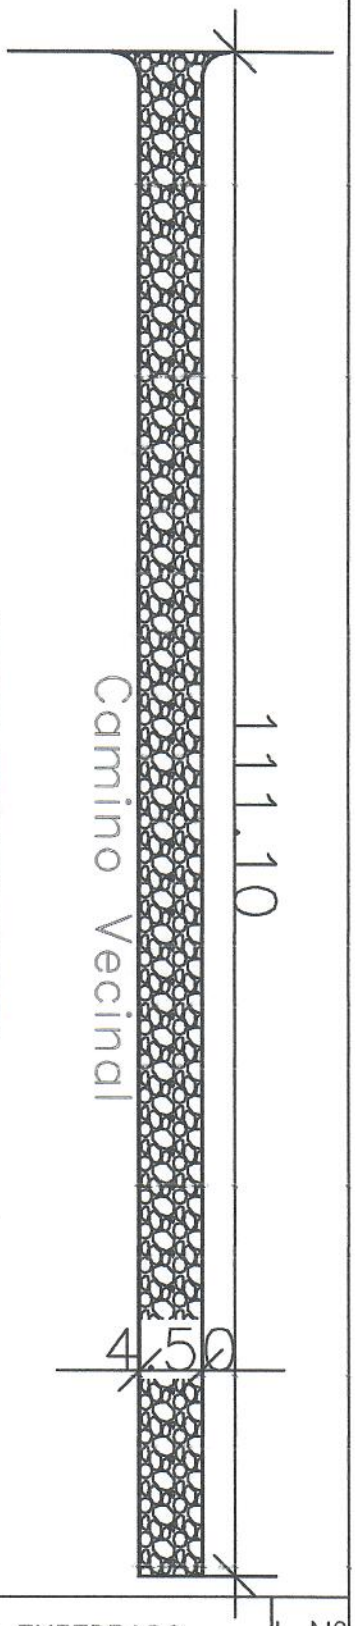

Arq. Christian D. Ibarrola H.
Fiscal de Obras

0 10 20 30m. 40m. 50m.

ESCALA GRAFICA

PROYECTO: CONTRUCCION DE PAVIMENTO TIPO EMPEDRADO

L N° 01

PROPIETARIO: MUNICIPALIDAD DE J AUGUSTO SALDIVAR | LOCALIDAD: J AUGUSTO SALDIVAR | UBICACION: DISTRITO DE J AUGUSTO SALDIVAR

PROFESIONAL: ARQ. CHRISTIAN DAVID IBARROLA HERMOSA | REGISTRO PROFESIONAL MOPC N°: 3263

CONSTRUCCION DE PAVIMENTO TIPO EMPEDRADO - CALLE 6 DE ENERO

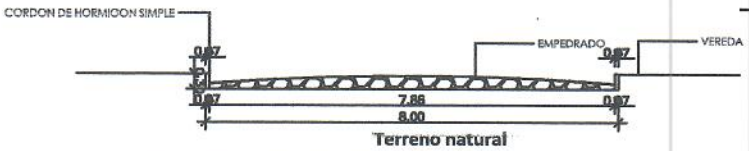

PERFIL DE CALLE A CONSTRUIR - PAVIMENTO TIPO EMPEDRADO

UBICACION SATELITAL

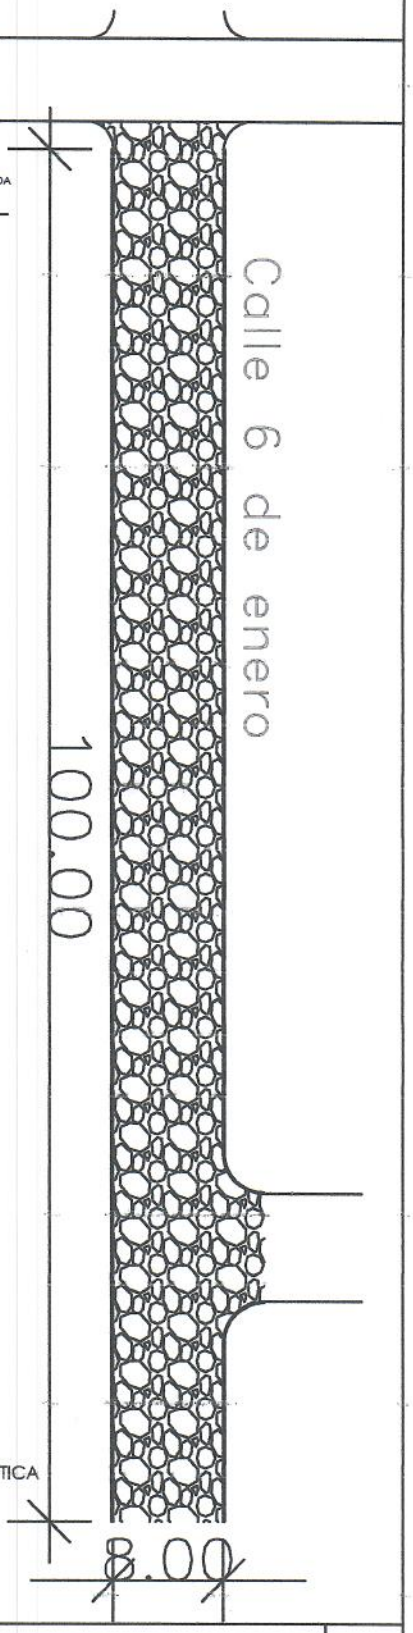

PLANTA ESQUEMATICA

Arq. Christian D. Ibarrola H.
Fiscal de Obras

0 10 20 30m. 40m. 50m.

ESCALA GRAFICA

PROYECTO: CONTRUCCION DE PAVIMENTO TIPO EMPEDRADO			L N°
PROPIETARIO: MUNICIPALIDAD DE J AUGUSTO SALDIVAR	LOCALIDAD: J AUGUSTO SALDIVAR	UBICACION: DISTRITO DE J AUGUSTO SALDIVAR	01
PROFESIONAL: ARQ. CHRISTIAN DAVID IBARROLA HERMOSA		REGISTRO PROFESIONAL MOPC N°: 3263	

CONSTRUCCION DE PAVIMENTO TIPO EMPEDRADO - CALLE BELLA VISTA

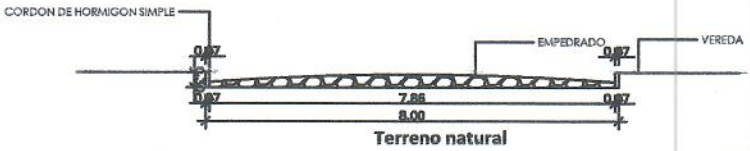

PERFIL DE CALLE A CONSTRUIR - PAVIMENTO TIPO EMPEDRADO

UBICACION SATELITAL

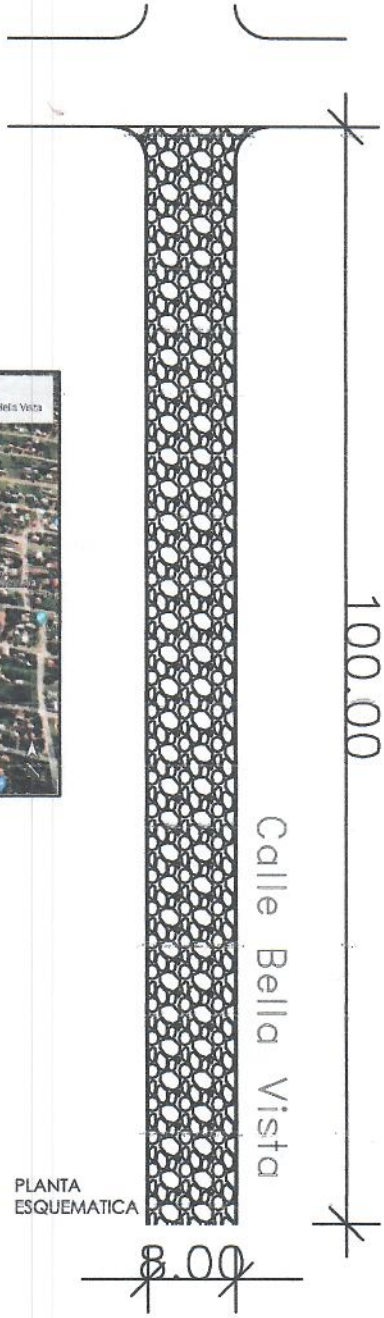

PLANTA ESQUEMATICA

Arq. Christian D. Ibarrola H.
Fiscal de Obras

0 10 20 30m. 40m. 50m.

ESCALA GRAFICA

PROYECTO: CONTRUCCION DE PAVIMENTO TIPO EMPEDRADO			L N°
PROPIETARIO: MUNICIPALIDAD DE J AUGUSTO SALDIVAR	LOCALIDAD: J AUGUSTO SALDIVAR	UBICACION: DISTRITO DE J AUGUSTO SALDIVAR	01
PROFESIONAL: ARQ. CHRISTIAN DAVID IBARROLA HERMOSA		REGISTRO PROFESIONAL MOPC N°: 3263	