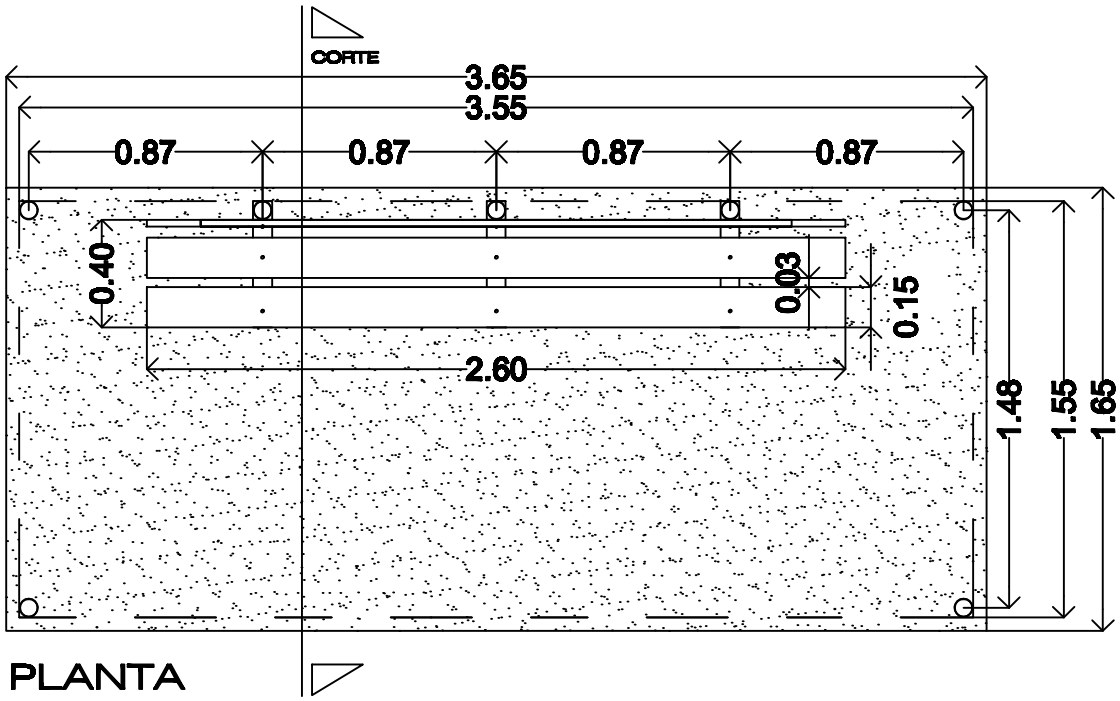

PLANTA

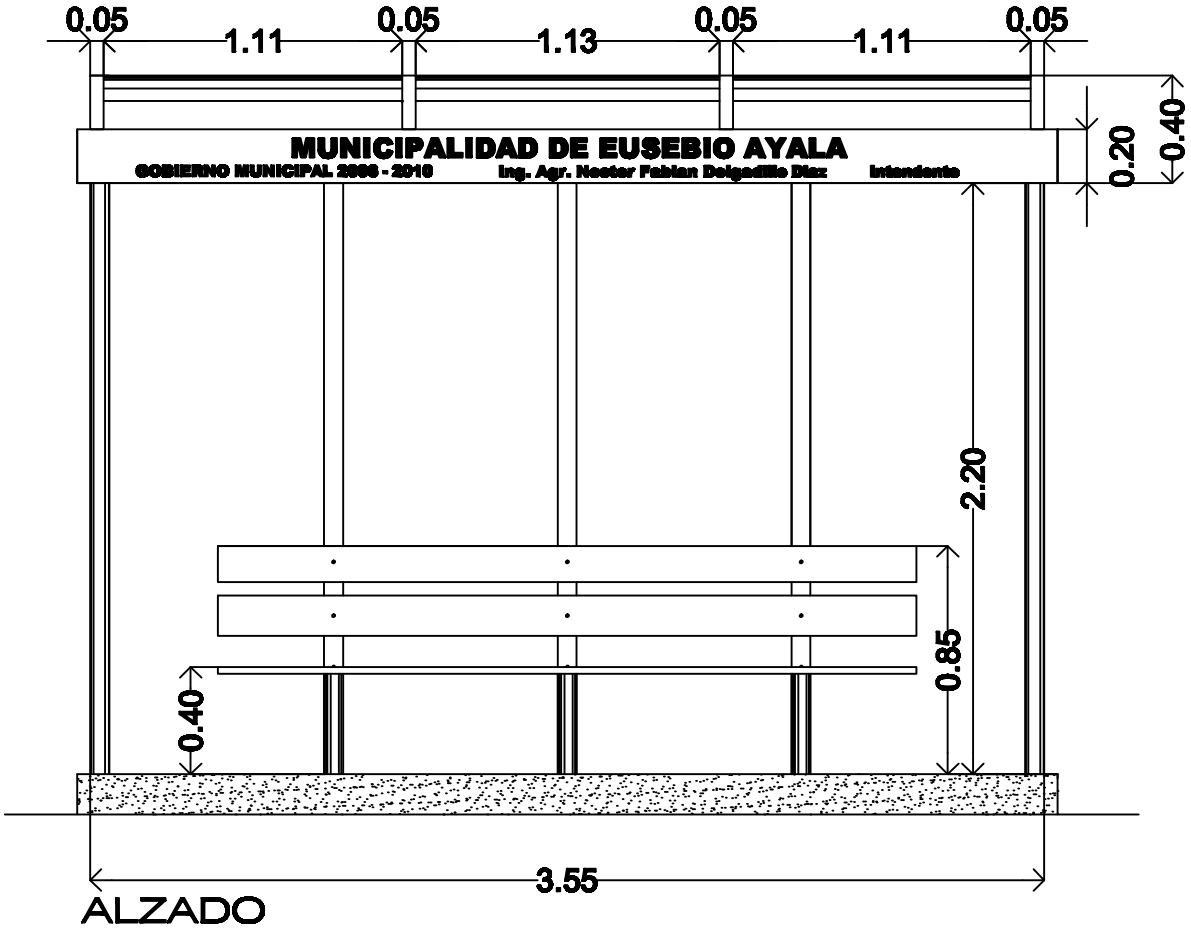

ALZADO

REFUGIO PEATONAL

MUNICIPALIDAD DE EUSEBIO AYALA PLANTA Y ALZADO FRONTAL ESCALA 1/25