Planta
Escala 1 : 75

GOBERNACIÓN DE ÑEEMBUCÚ

OBRA: AMPLIACION DE URGENCIA
UBICACION: PILAR
SOLICITANTE: HOSPITAL REGIONAL

RESPONSABLE	ESCALA	DIGITALIZADOR: MARIANO SAUCEDO
ARQUITECTO LUIS AYALA	1:50	PLANO Nº: R0

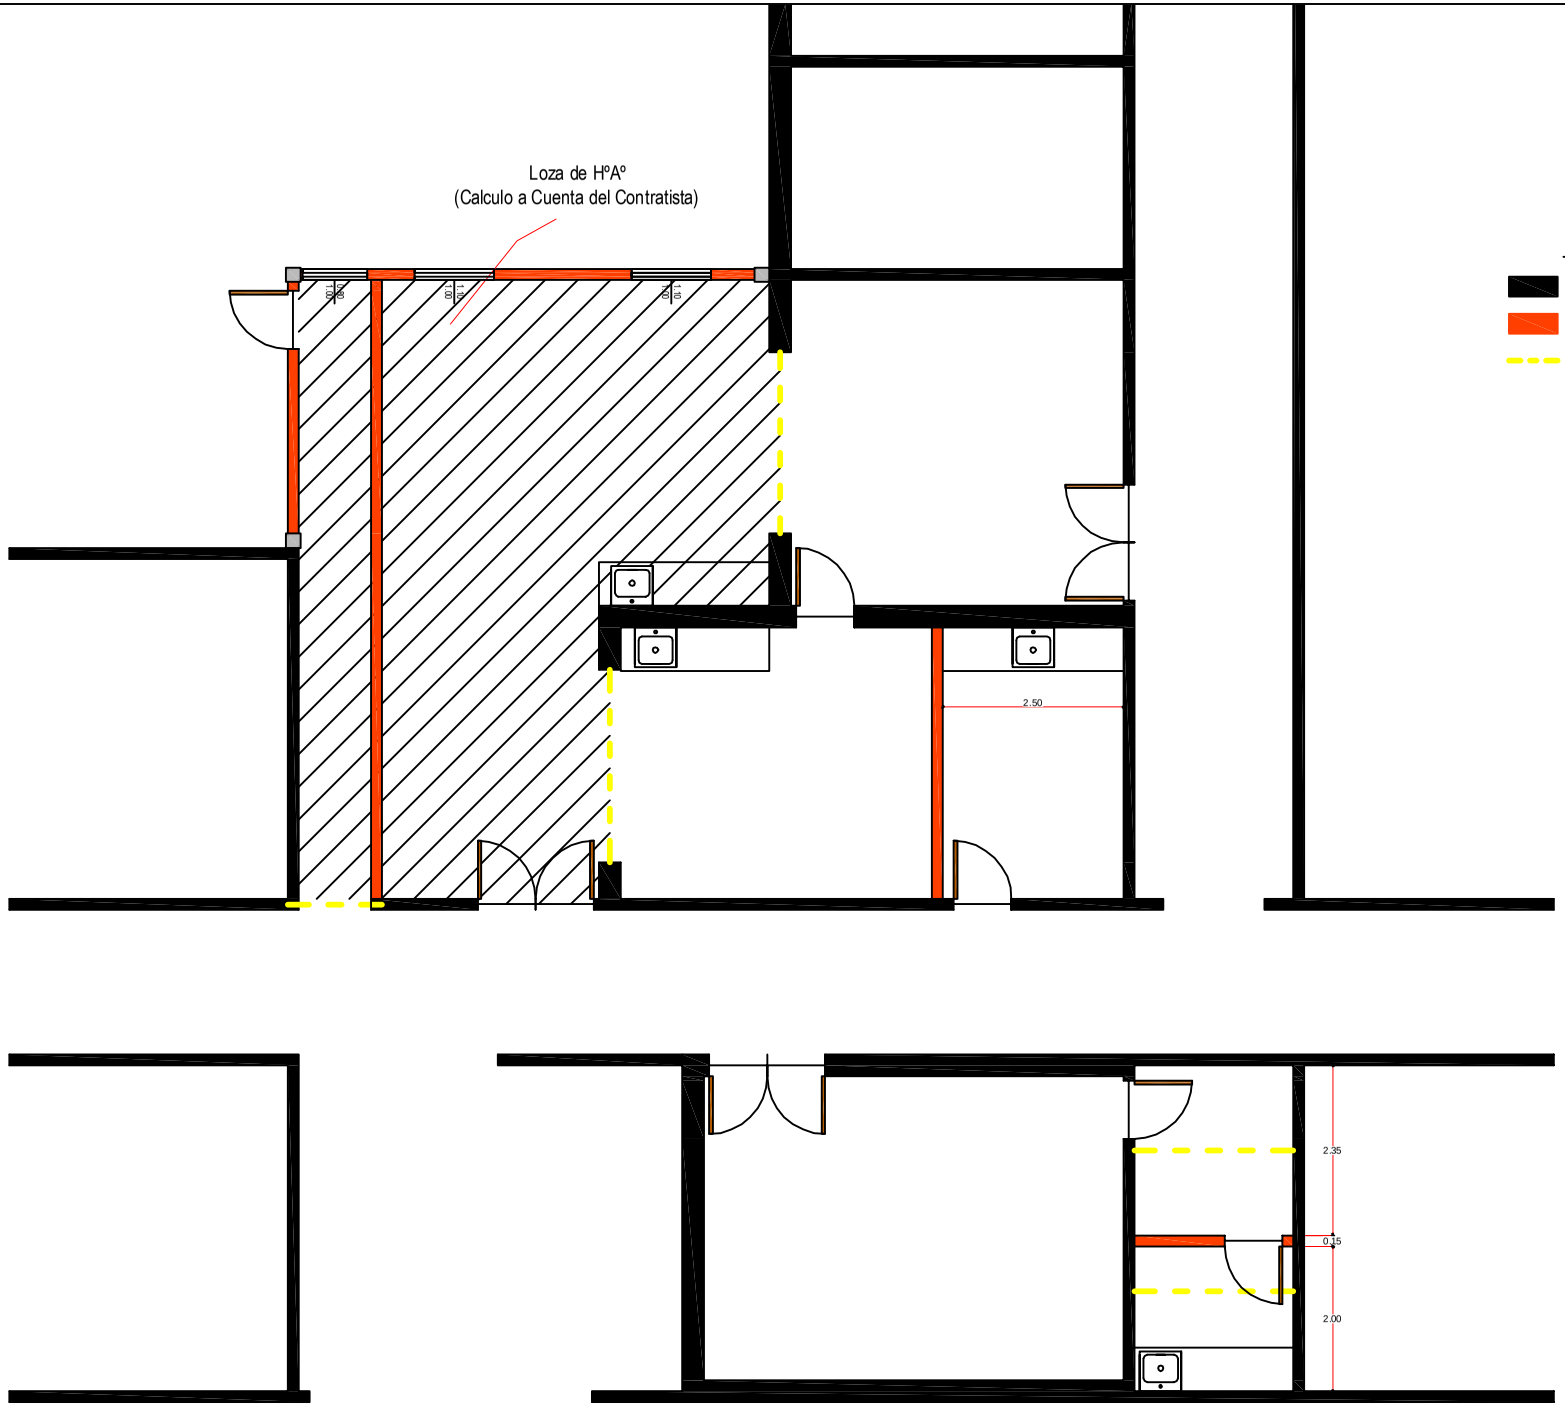

Planta
Escala 1 : 75

GOBERNACIÓN DE ÑEEMBUCÚ

OBRA: AMPLIACION DE URGENCIA
UBICACION: PILAR
SOLICITANTE: HOSPITAL REGIONAL

RESPONSABLE	ESCALA	DIGITALIZADOR: MARIANO SAUCEDO
ARQUITECTO LUIS AYALA	1:50	PLANO Nº: R0