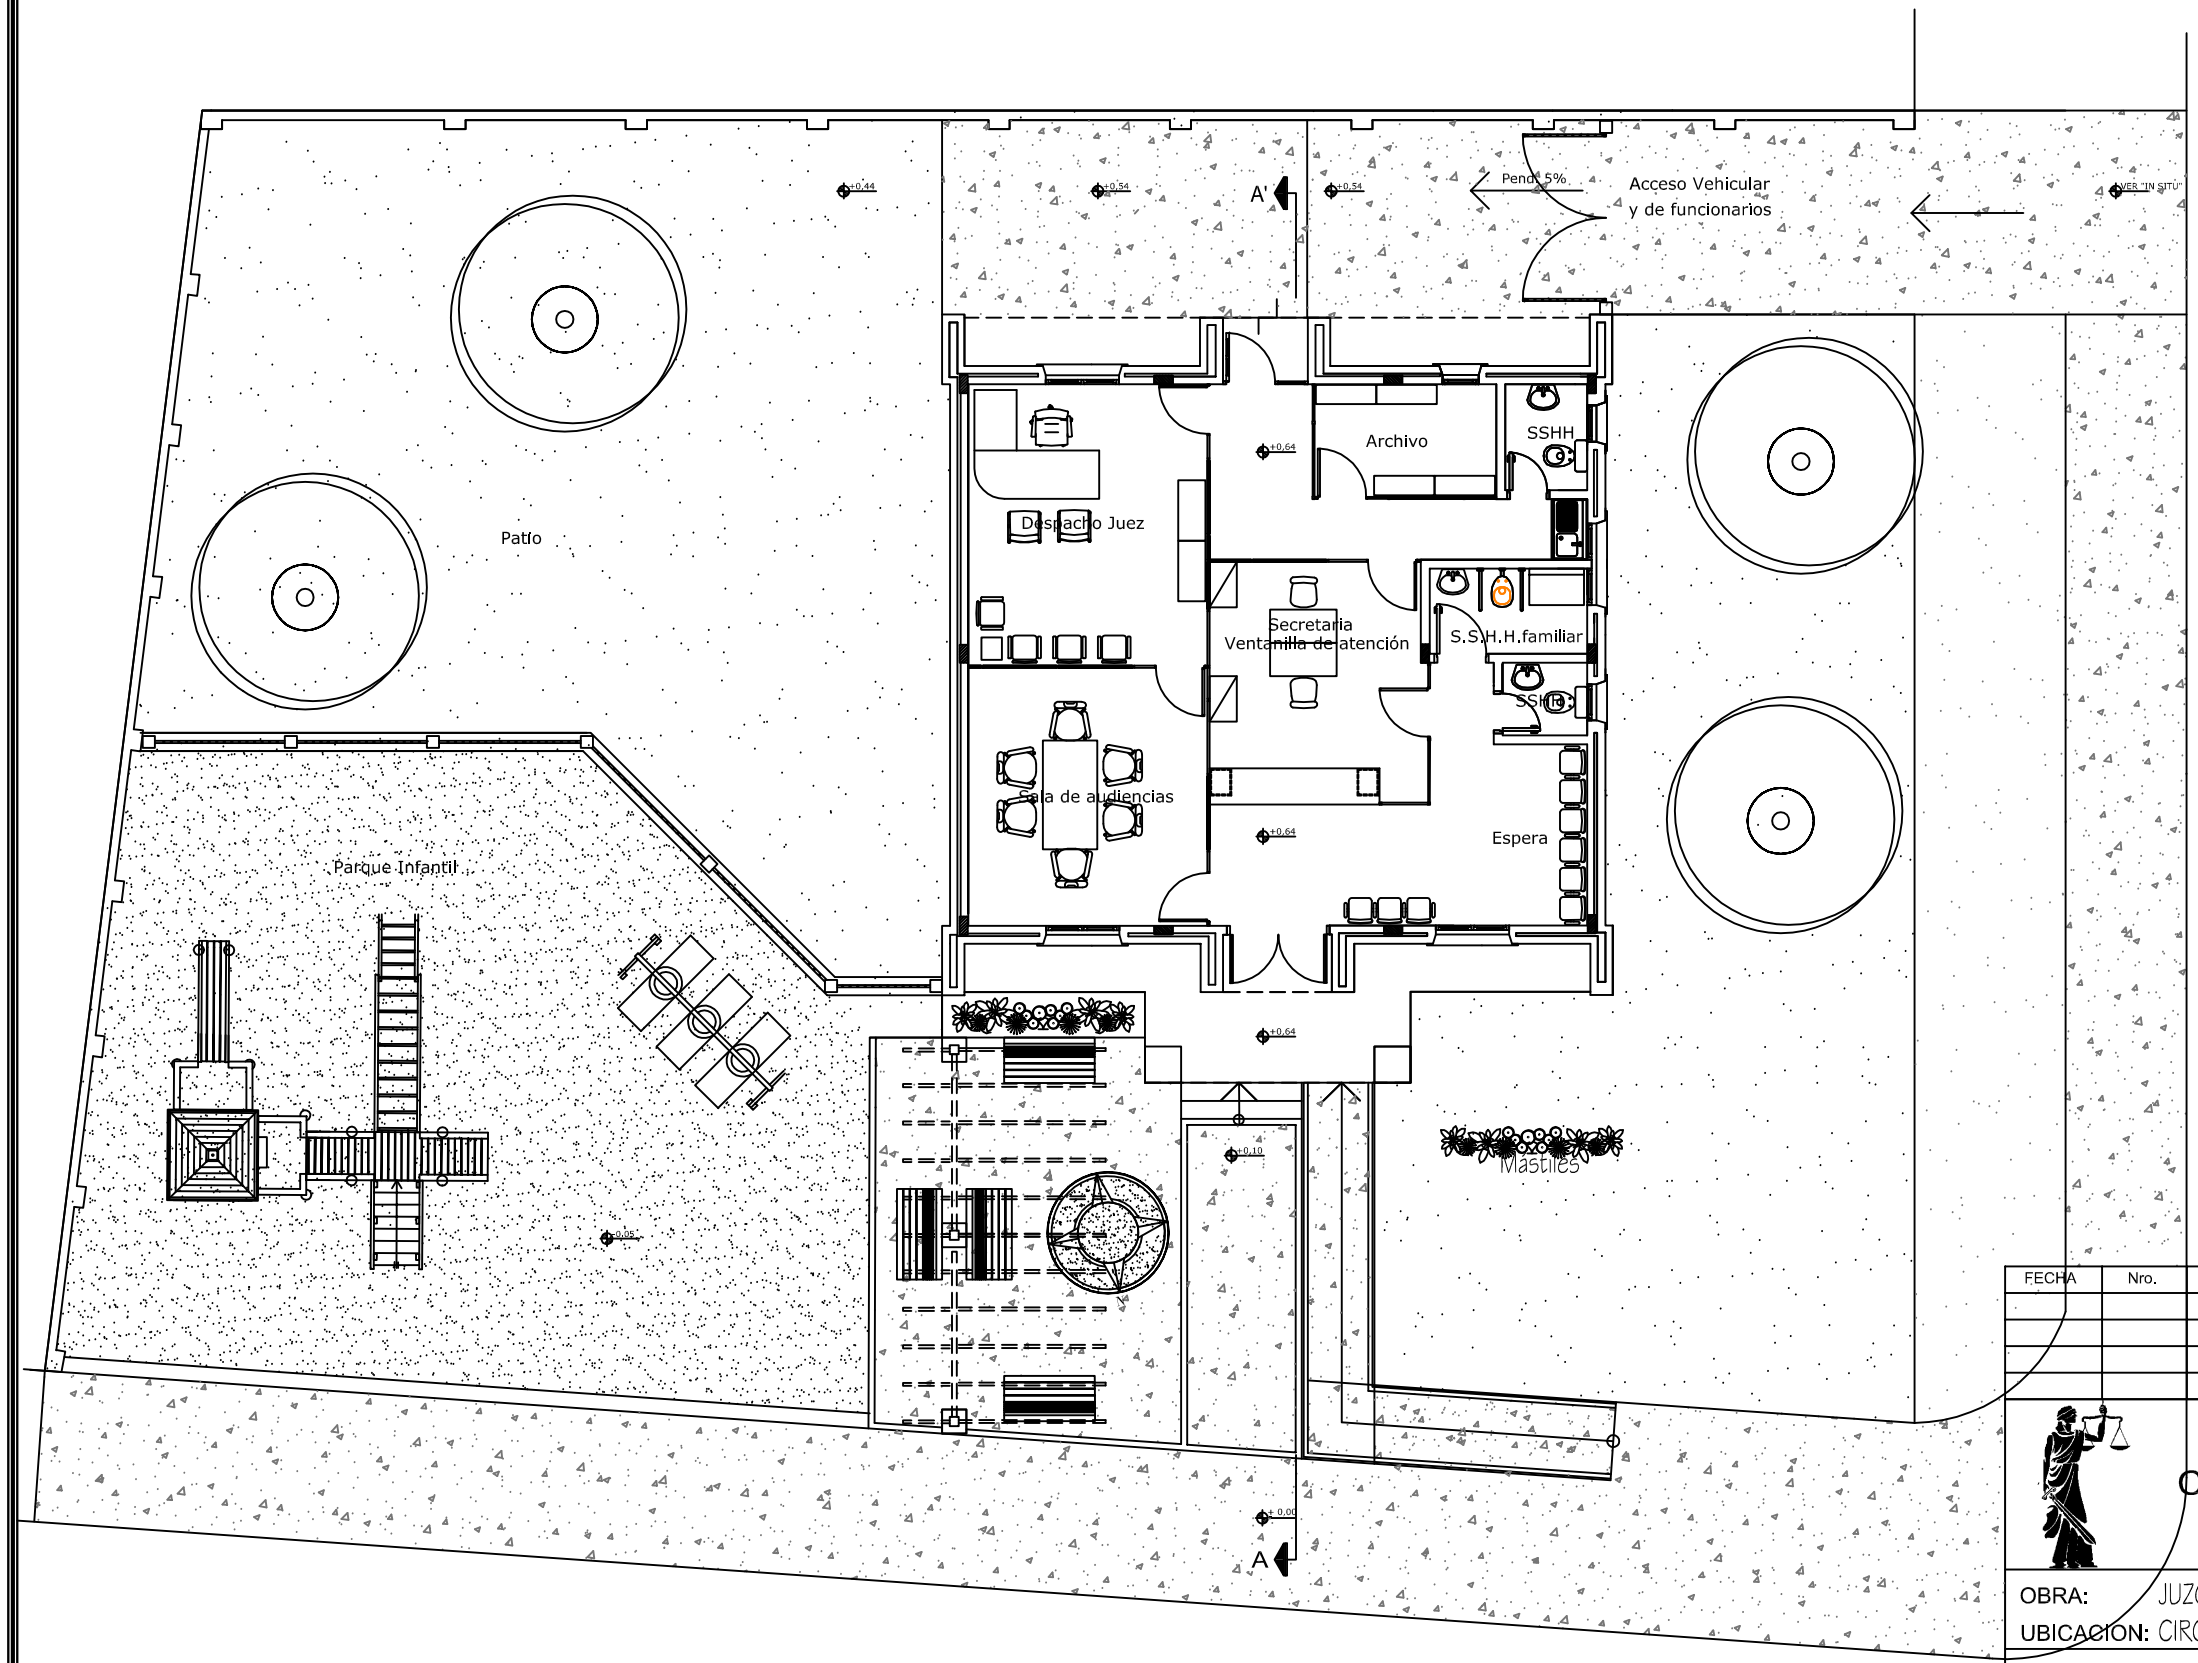

PLANTA EQUIPADA

N

FECHA	Nro.	MODIFICACION	VERIFICADO	APROBADO

PODER JUDICIAL
CORTE SUPREMA DE JUSTICIA
DIRECCION DE INFRAESTRUCTURA FISICA

OBRA: JUZGADO DE PAZ CAPIATA

UBICACION: CIRCUNSCRIPCION DE CENTRAL

PLANO: PLANTA EQUIPADA

PLANO Nº 03

PROYECTO	ESCALA	DIBUJO	FECHA
DEPARTAMENTO DE OBRAS Y PROYECTOS	1/125	DDBV	Febrero 2013