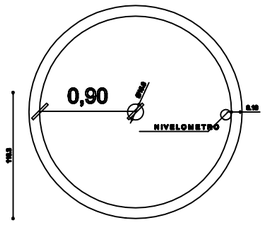

PLANTA TAPA POZO COLECTOR (BUNKER)
esc._____1:50

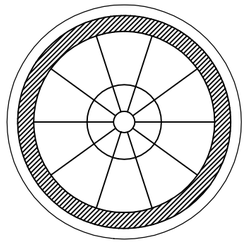

PLANTA FONDO POZO COLECTOR (BUNKER)
esc._____1:50

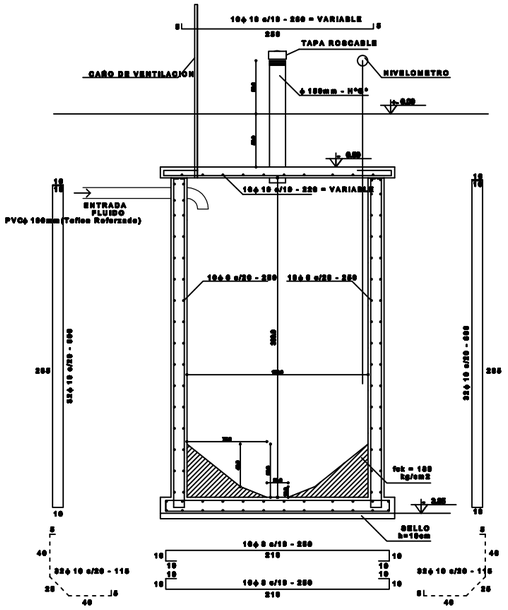

CORTE A - A

CARACTERISTICAS:
fck= 250 kg/cm2 (1:2:4)
fcy= 4200 kg/cm2 (ADN)
SELLO = fck 100 kg/cm2 (1:3:6)

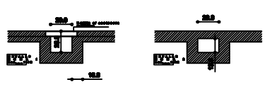

DETALLE DEL CANAL CORTE TRANSVERSAL

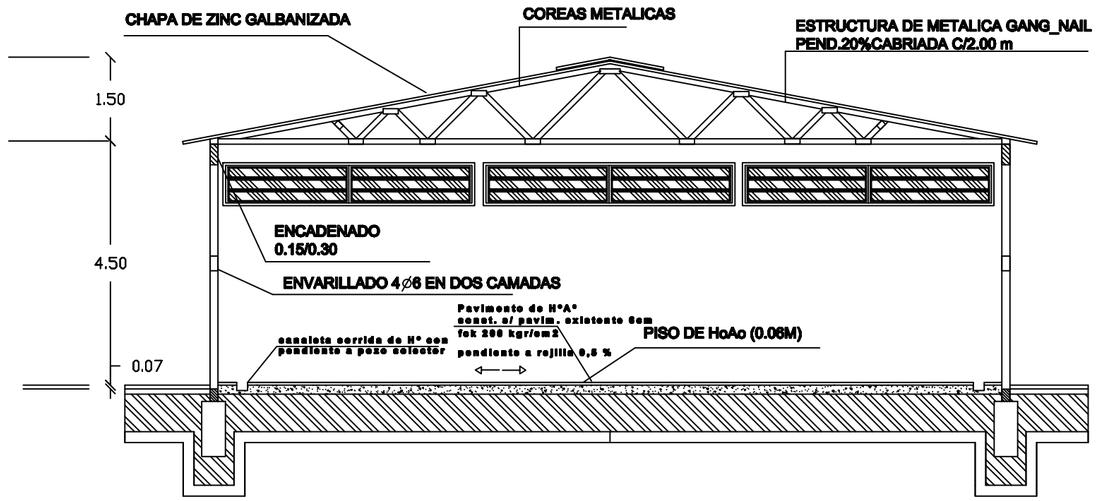

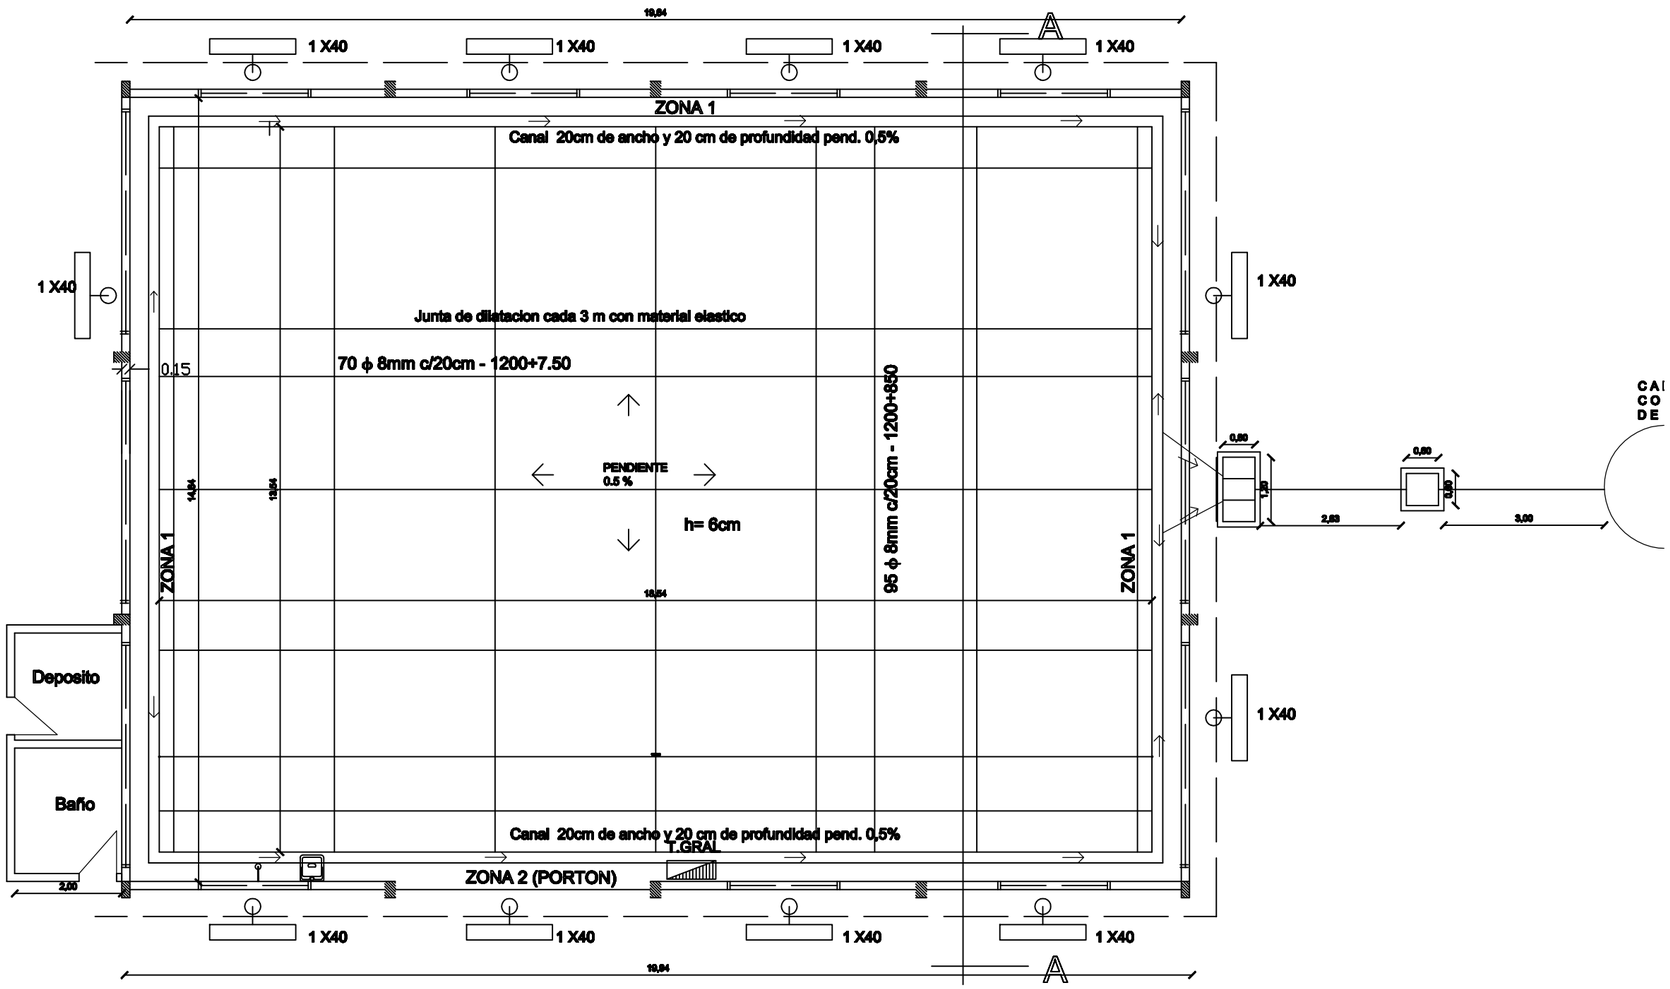

ADMINISTRACION NACIONAL DE NAVEGACION Y PUERTOS	T.P. DE PILAR READEC. DE DEPOSITO P/ MERCAD. PELIGROSA	PRESIDENTE DE LA A.N.N.P. DR. HECTOR A. DUARTE CHAVEZ.	**JEFE DE DEPARTAMENTO** ING. GUILLERMO CABALLERO	**DIGITALIZACIÓN** G.O.P.		LAMINA 2	GOBIERNO NACIONAL Construyendo Juntos Un Nuevo Rumbo
		GERENTE DE OBRAS PORTUARIAS ARQ. CARLOS DANIEL GOMEZ ORTIZ	**PROYECTO** G.O.P.	FECHA JUNIO 2014	ESCALA		