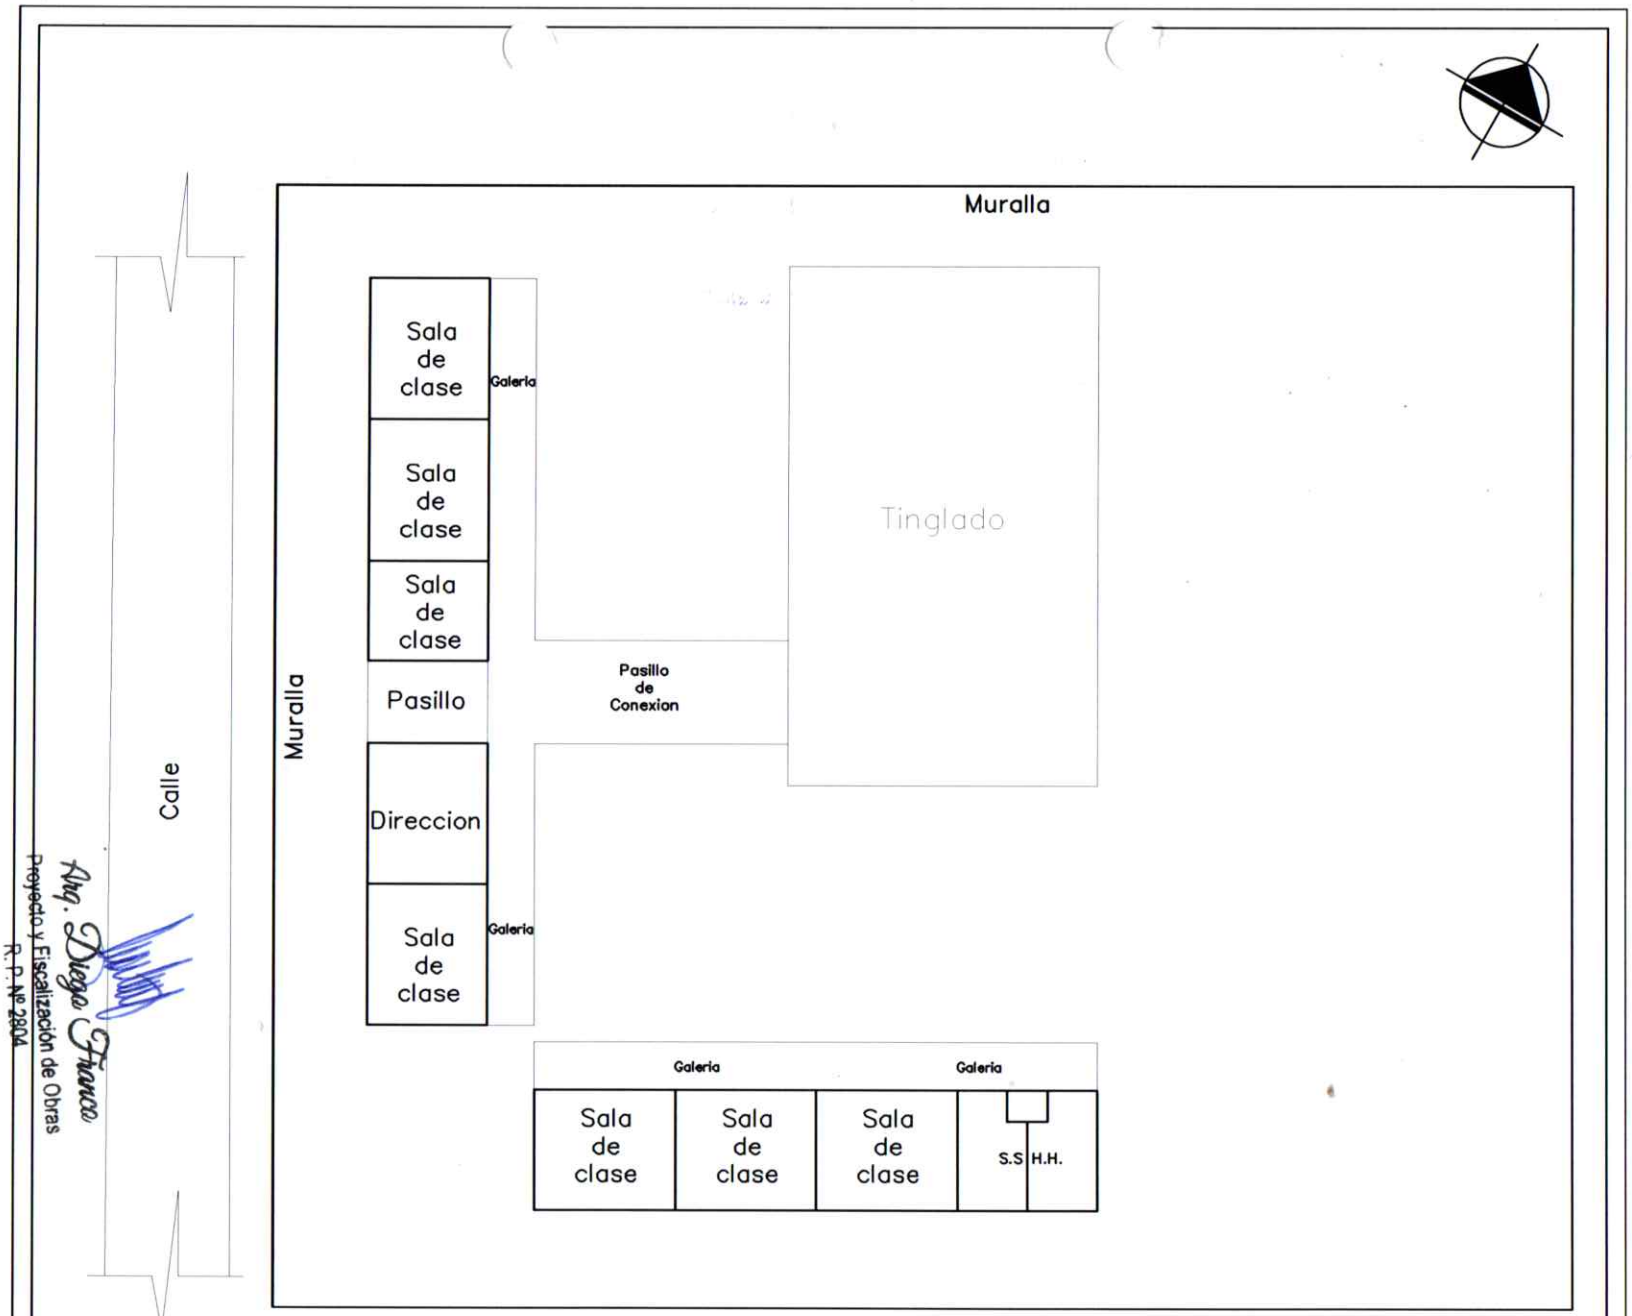

Arq. Diego Franco
Proyecto y Fiscalización de Obras
R. P. Nº 2804

MUNICIPALIDAD DE SANTA ROSA MONDAY	
DEPARTAMENTO: SECRETARIA DE OBRAS	
DIVISION: PROYECTO Y FISCALIZACIÓN	
AÑO 2018	OBRA: Construcción de Muralla Perimetral. Col. Nac. General José E. Diaz. - Curupayty.
	PLANO Nº 01

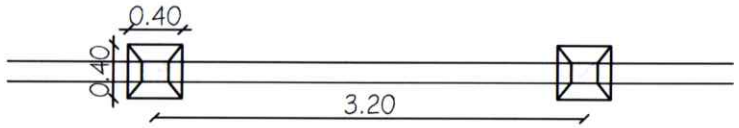

Planta

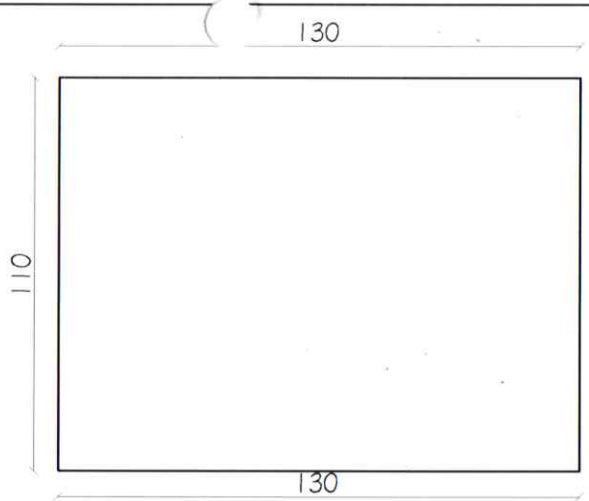

Dimensión Terreno

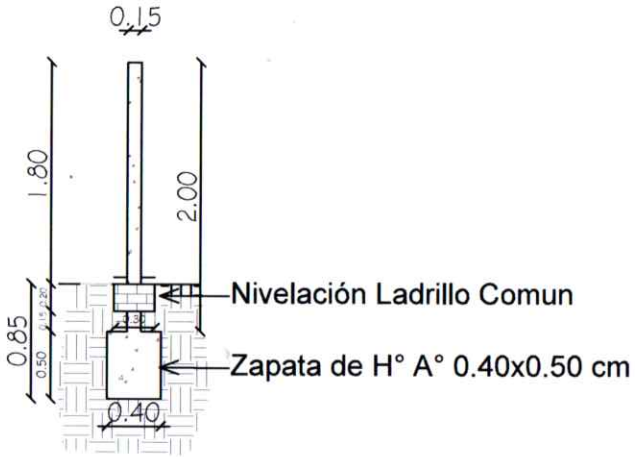

Corte

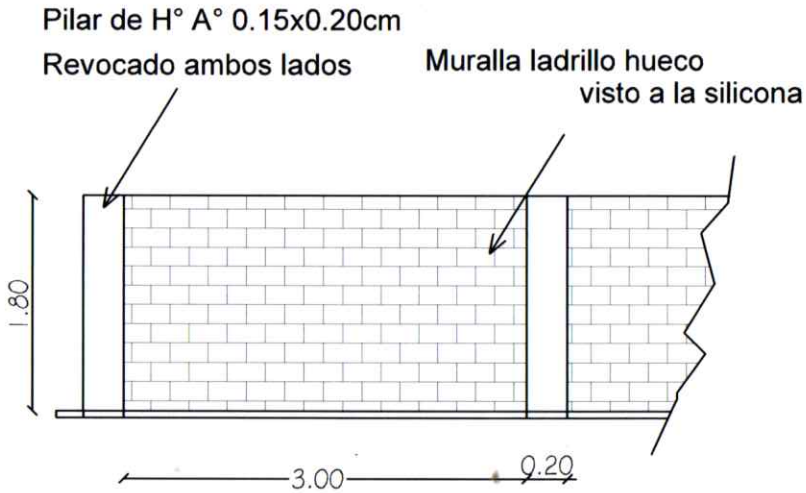

Fachada

Arq. Diego Franco
Proyecto y Fiscalización de Obras
R. P. Nº 2804

MUNICIPALIDAD DE SANTA ROSA MONDAY		
DEPARTAMENTO: SECRETARIA DE OBRAS		
DIVISION: PROYECTO Y FISCALIZACIÓN		
AÑO 2018	OBRA Construcción de Muralla Perimetral. Colegio Nacional Jose Eduvigis Diaz - Curupayty.	PLANO Nº 01