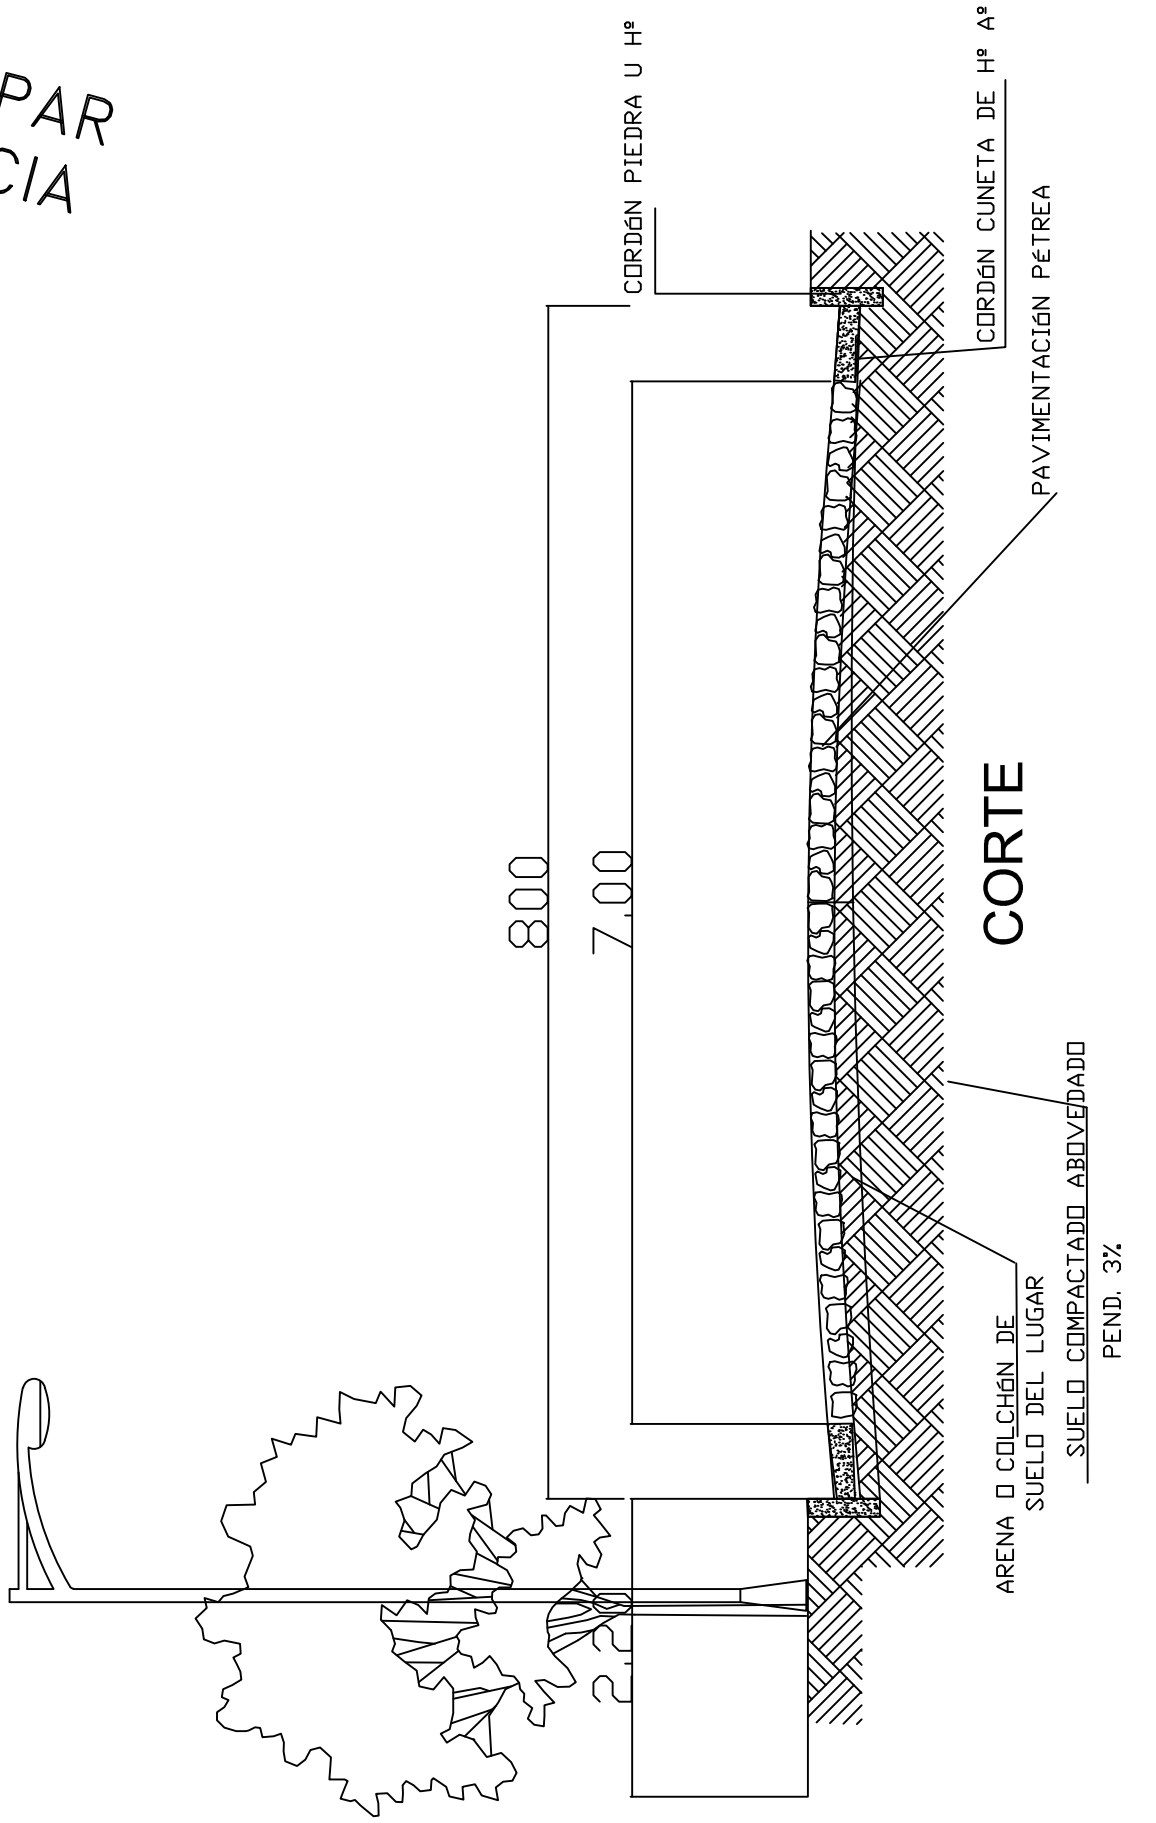

MUNICIPALIDAD DE JOSÉ DOMINGO OCAMPOS

UBICACION:	DISTRITO DE JOSÉ DOMINGO OCAMPOS
PROFESIONAL:	ARQ. BERNARDO ROBERTO MORAY
OBRA:	CONSTRUCCIÓN DE PAVIMENTO PÉTREO
	EMPEDRADO EN CALLE NTRA. SRA. DE LA ASUNCIÓN
BARRIO:	CENTRO
SUPERFICIE:	800 M2

PLANTAS DETALLE

1:50

LAMINA
1

SEPTIEMBRE 2017