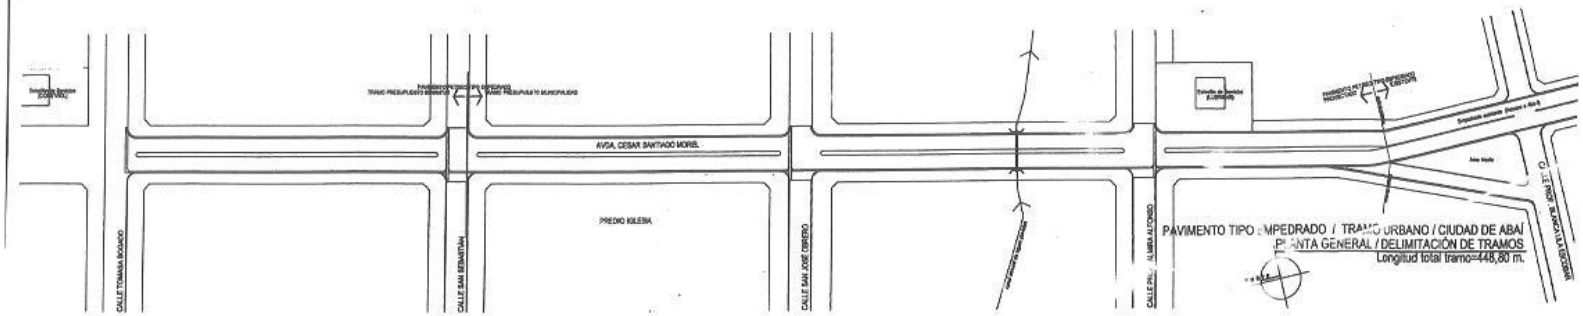
AVDA. CESAR SANTIAGO MOREL
PREDIO IGLESIA
CALLE TOMASA BOGADO
CALLE SAN SEBASTIÁN
CALLE SAN JOSE OBRERO
PAVIMENTO TIPO EMPEDRADO / TRAMO URBANO / CIUDAD DE ABAÍ
PLANTA GENERAL / DELIMITACIÓN DE TRAMOS
Longitud total tramo=448,80 m.

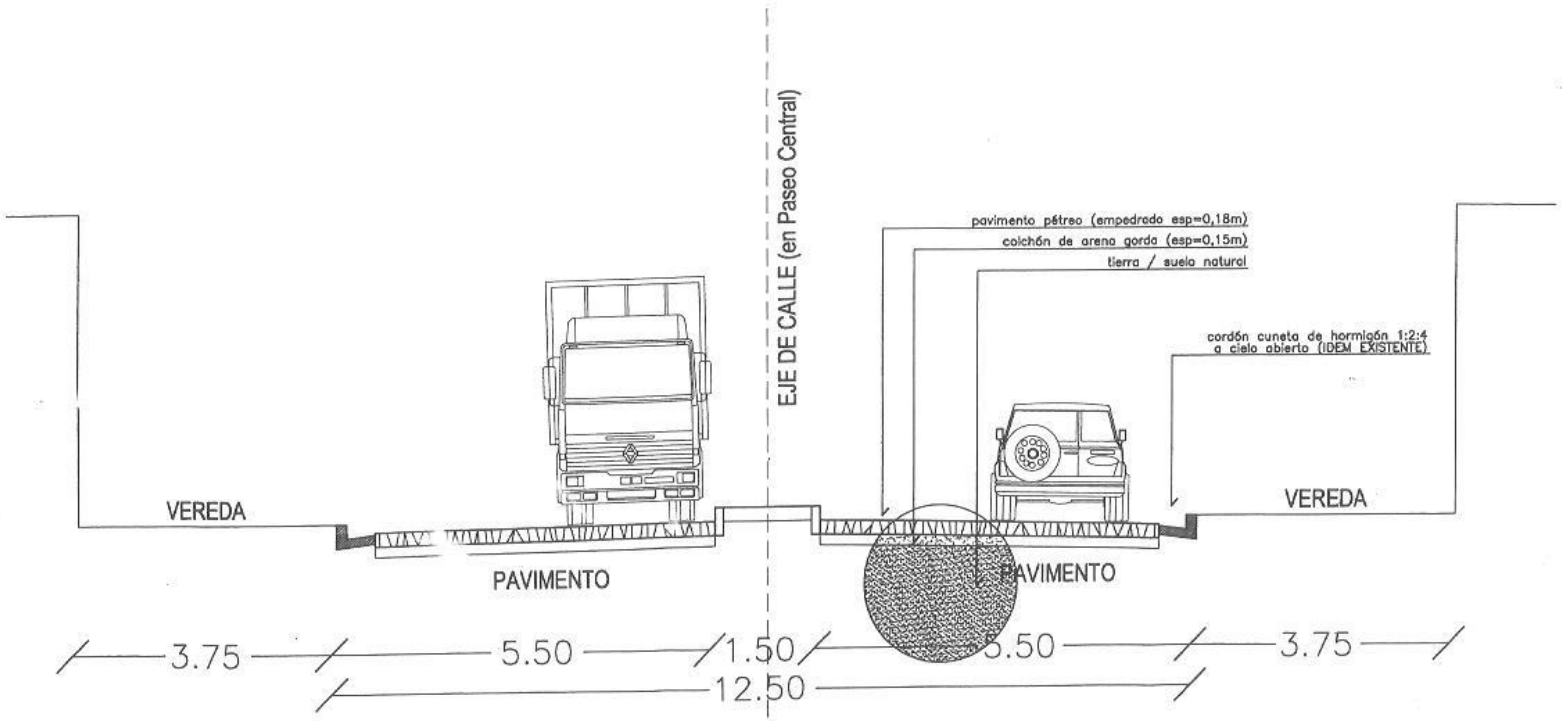

CORTE TRANSVERSAL / PAVIMENTO TIPO EMPEDRADO / Ciudad de Aba-í

Detalle Constructivo y Dimensiones