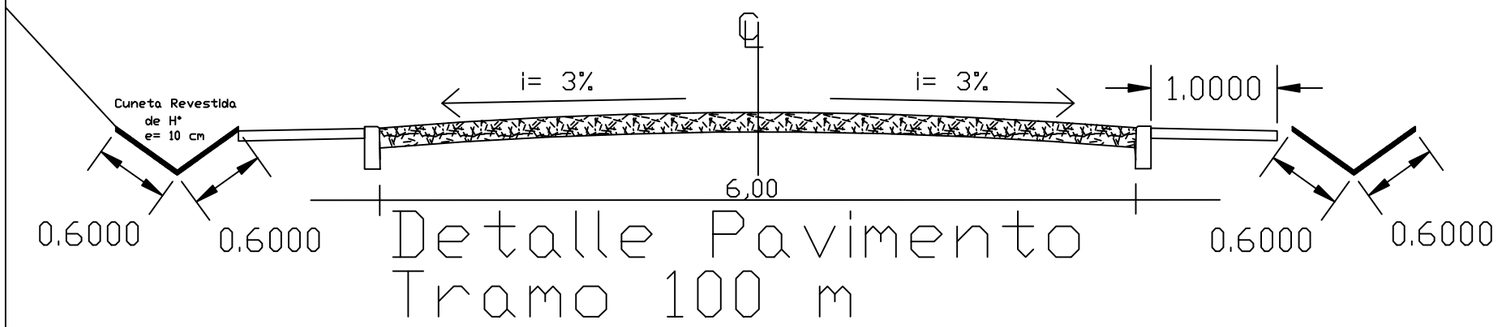

OBS: LAS CALLES DE LA CIUDAD NO TIENEN AUN NOMENCLATURA

MUNICIPALIDAD DE DR. RAUL PEÑA

OBRA: CONSTRUCCION DE PAVIMENTO TIPO EMPEDRADO
TRAMO : B° MCAL. ESTIGARRIBIA - B° LIBERTADOR
DISTRITO DE DR. RAUL PEÑA

UBICACION:	21J 0680120		
	UTM 7104650		
FECHA	: FEB / 2.020.-	ESCALA	S/E

PROYECTISTA

V° B°