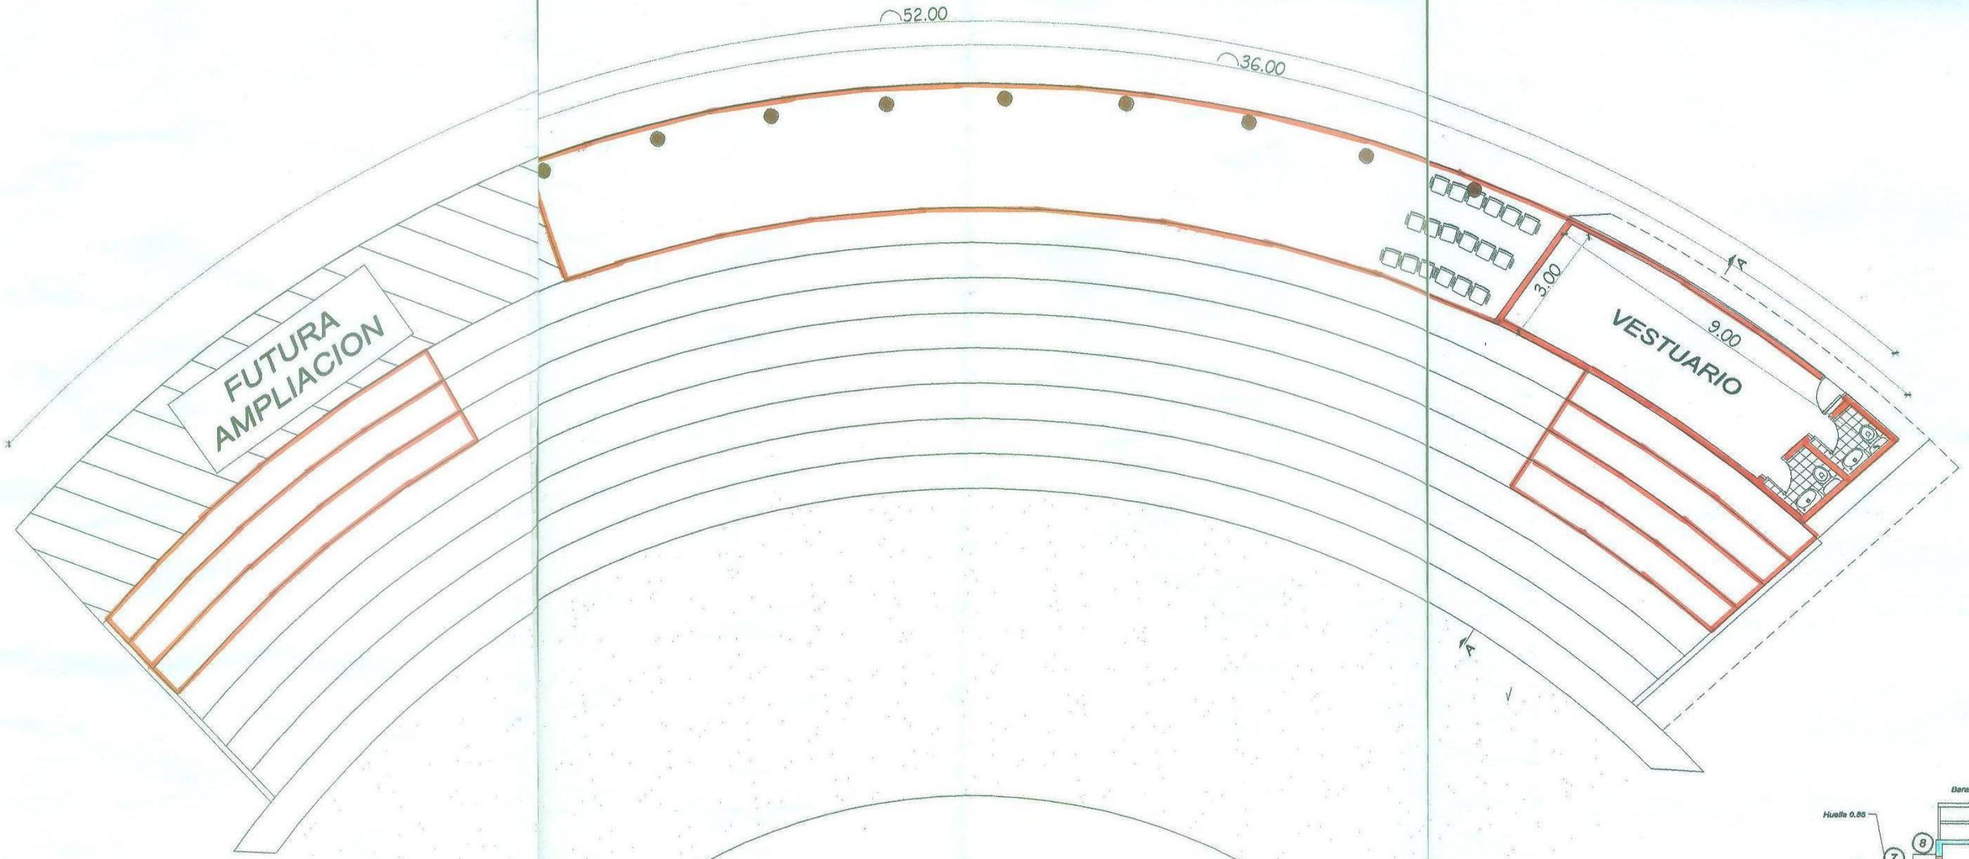

PLANTA ARQUITECTONICA

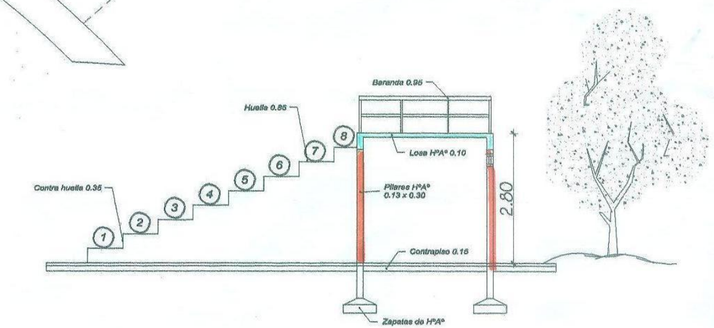

CORTE A - A