PLANOS DEL LOTE 1

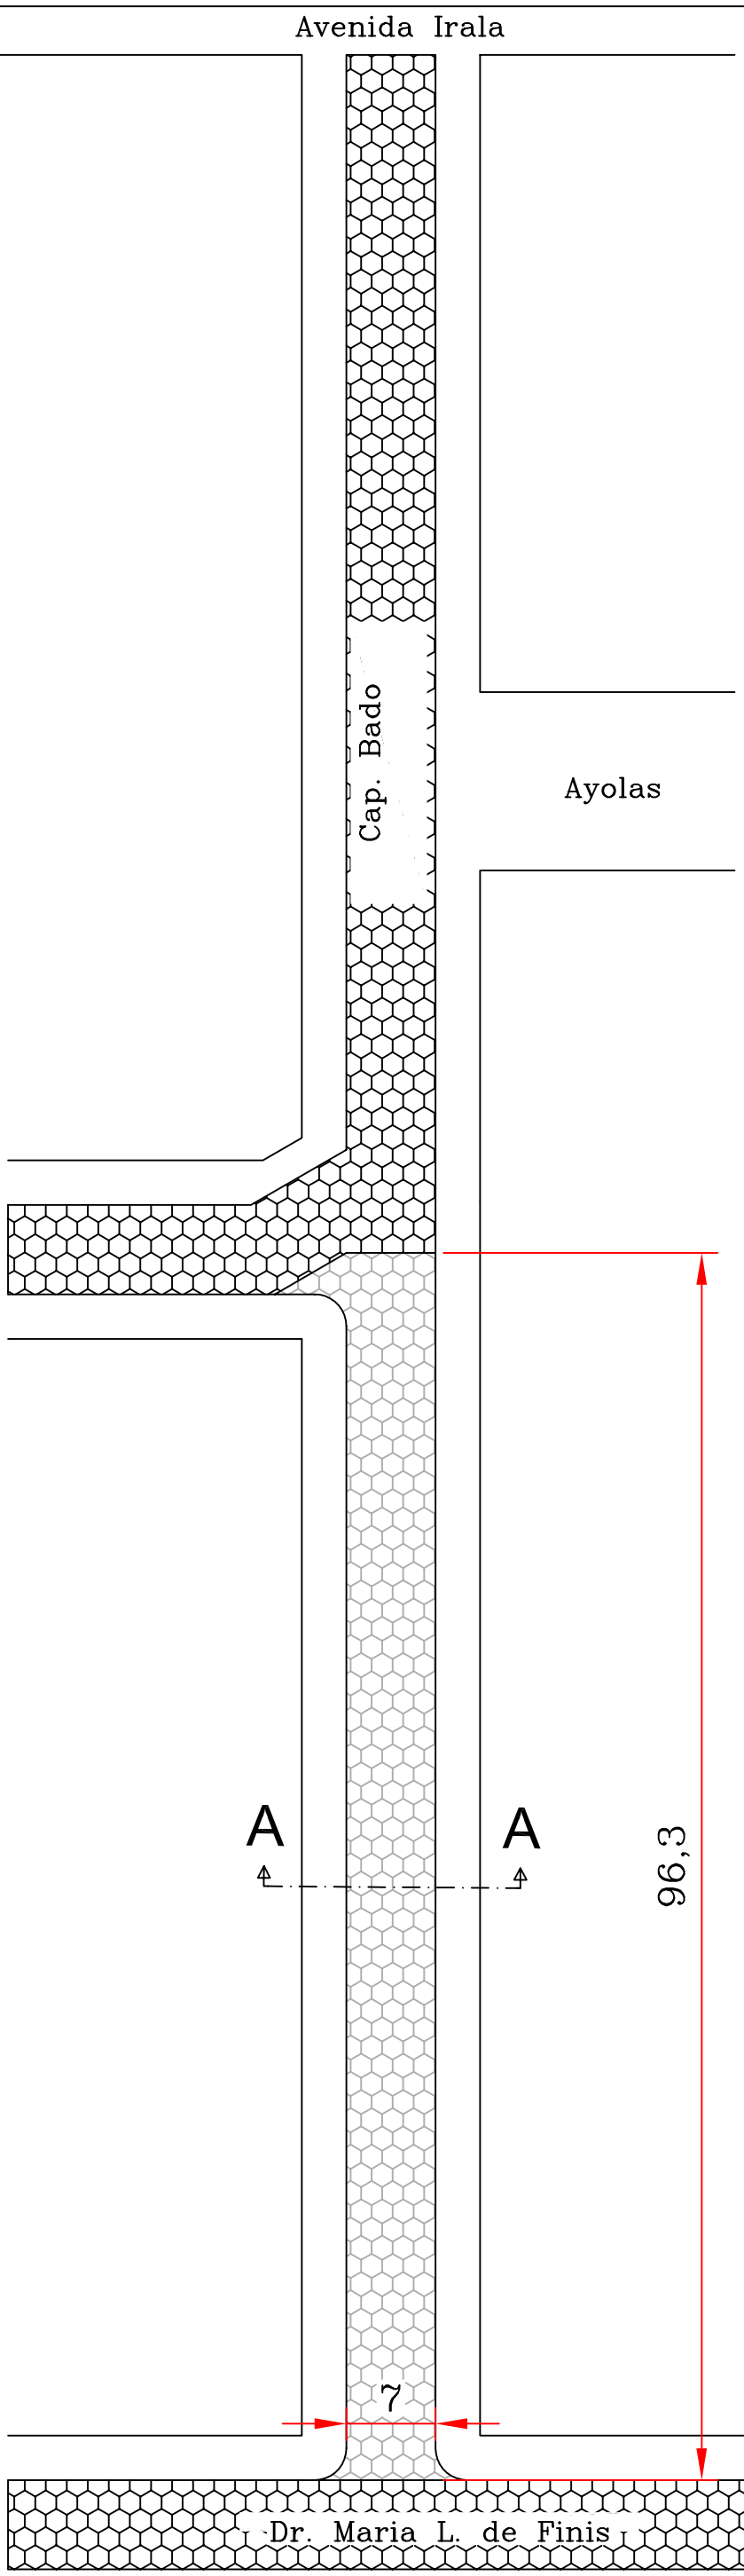

Planta General
Escala 1:500

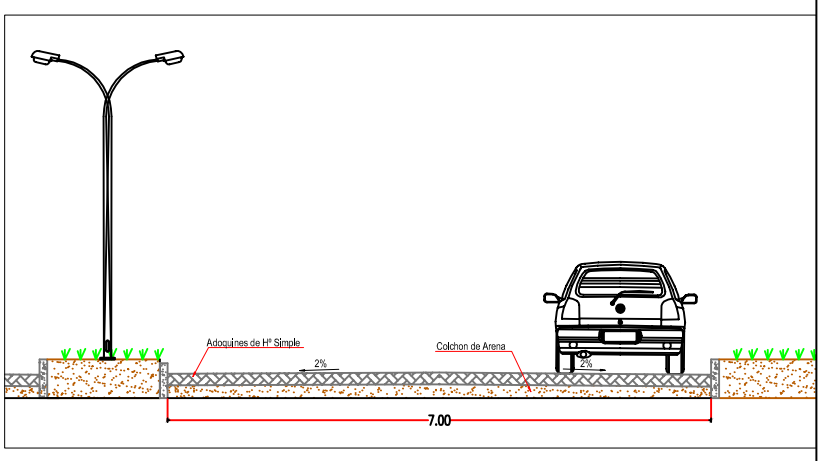

Corte
Escala 1 : 100

TRABAJO A EJECUTAR

687 m² de Adoquinado
193 ml de Cordón

REFERENCIA

ADOQUINADO EXISTENTE

ADOQUINADO A CONSTRUIR

GOBERNACIÓN DE ÑEEMBUCU

OBRA: ADOQUINADO SOBRE LA CALLE CAPITAN BADO EN EL BARRIO SAN LORENZO

CADISTA
MARIANO SAUCEDO

PLANOS DEL LOTE 2

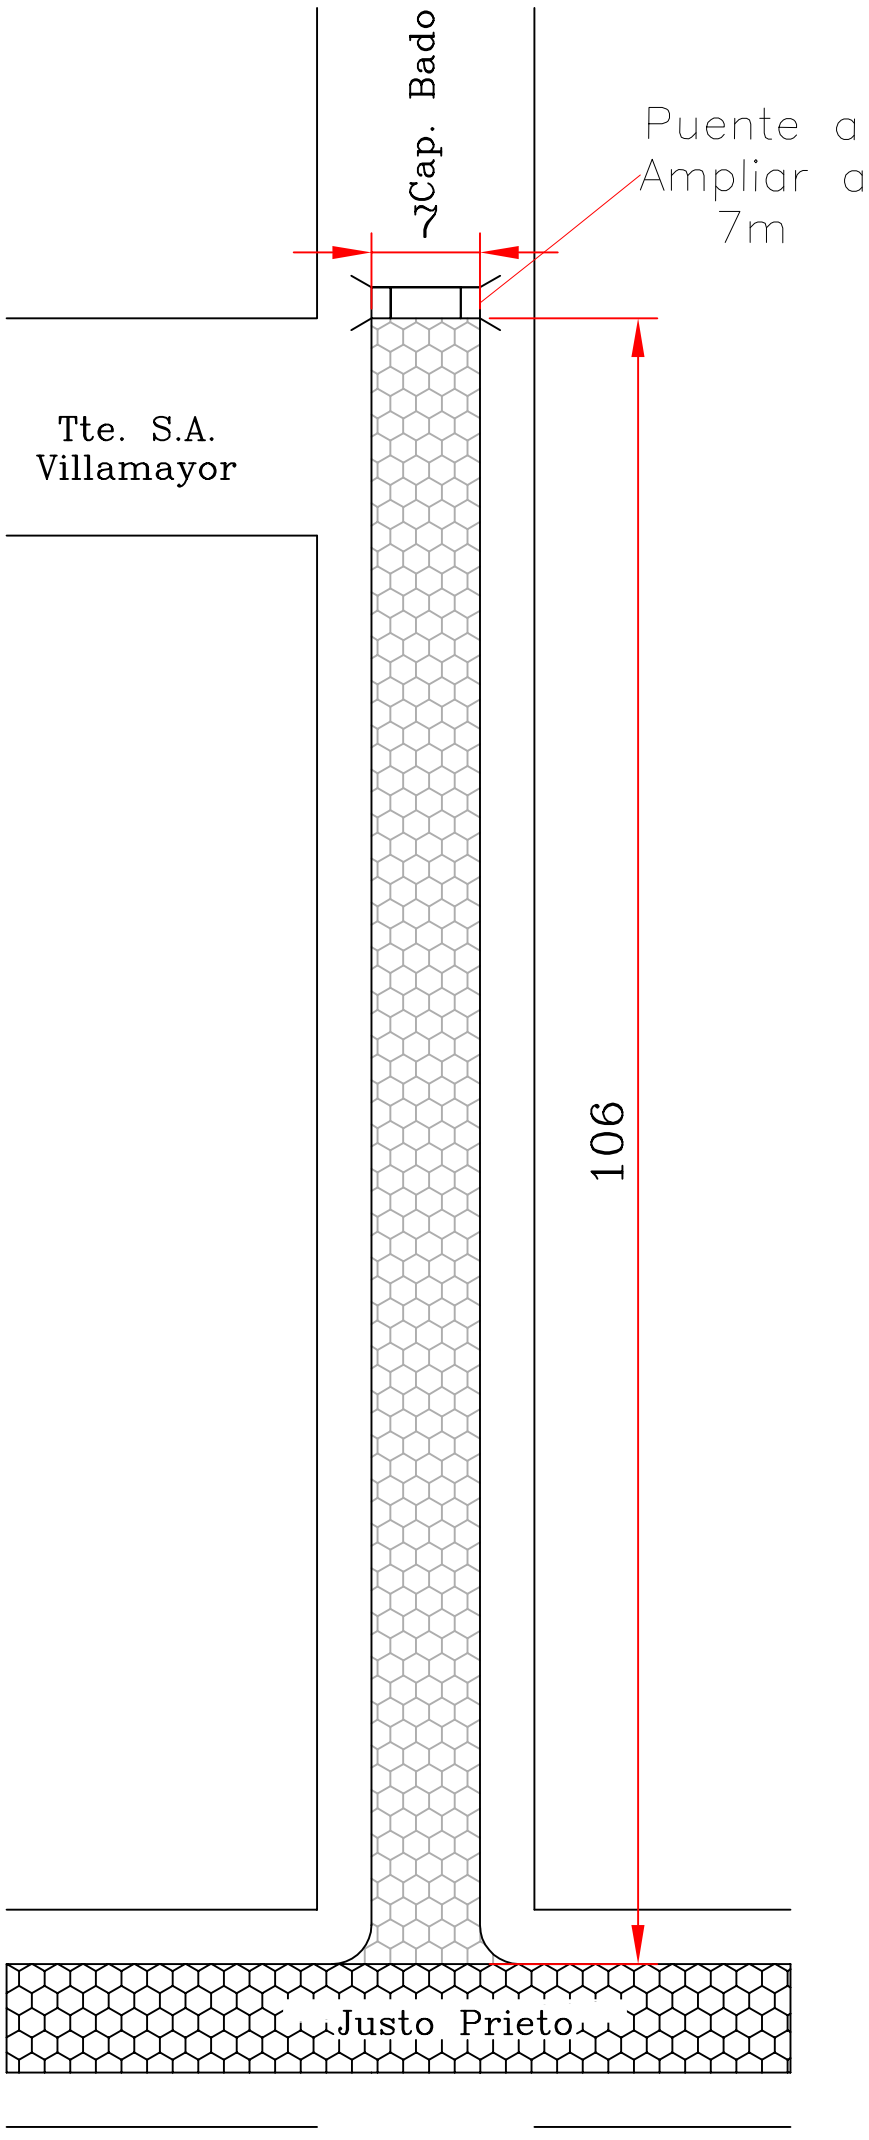

Planta General
Escala 1:500

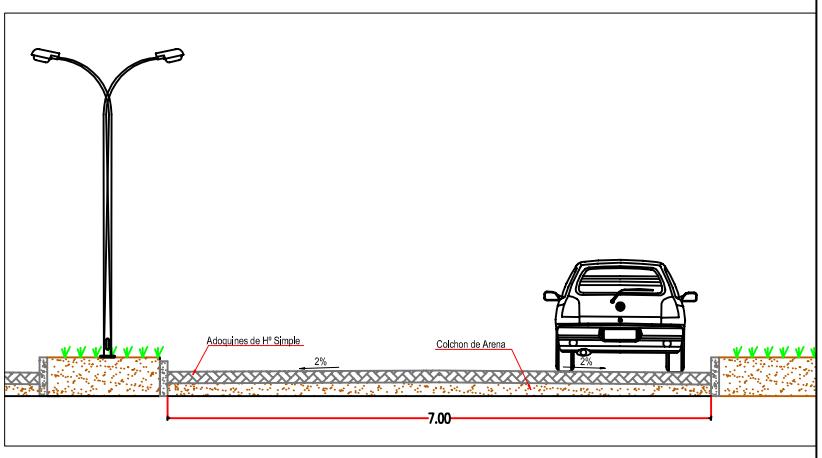

Corte
Escala 1 : 100

TRABAJO A EJECUTAR

745 m² de Adoquinado
212 ml de Cordón

REFERENCIA

ADOQUINADO EXISTENTE

ADOQUINADO A CONSTRUIR

GOBERNACIÓN DE ÑEEMBUCU

OBRA: ADOQUINADO SOBRE LA CALLE CAP BADO EN EL BARRIO SAN LORENZO

CADISTA
MARIANO SAUCEDO

PLANOS DEL LOTE 3

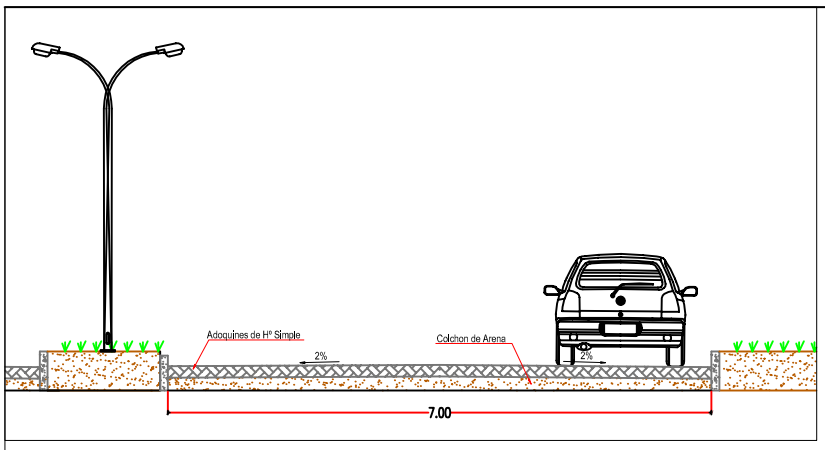

Corte
Escala 1 : 100

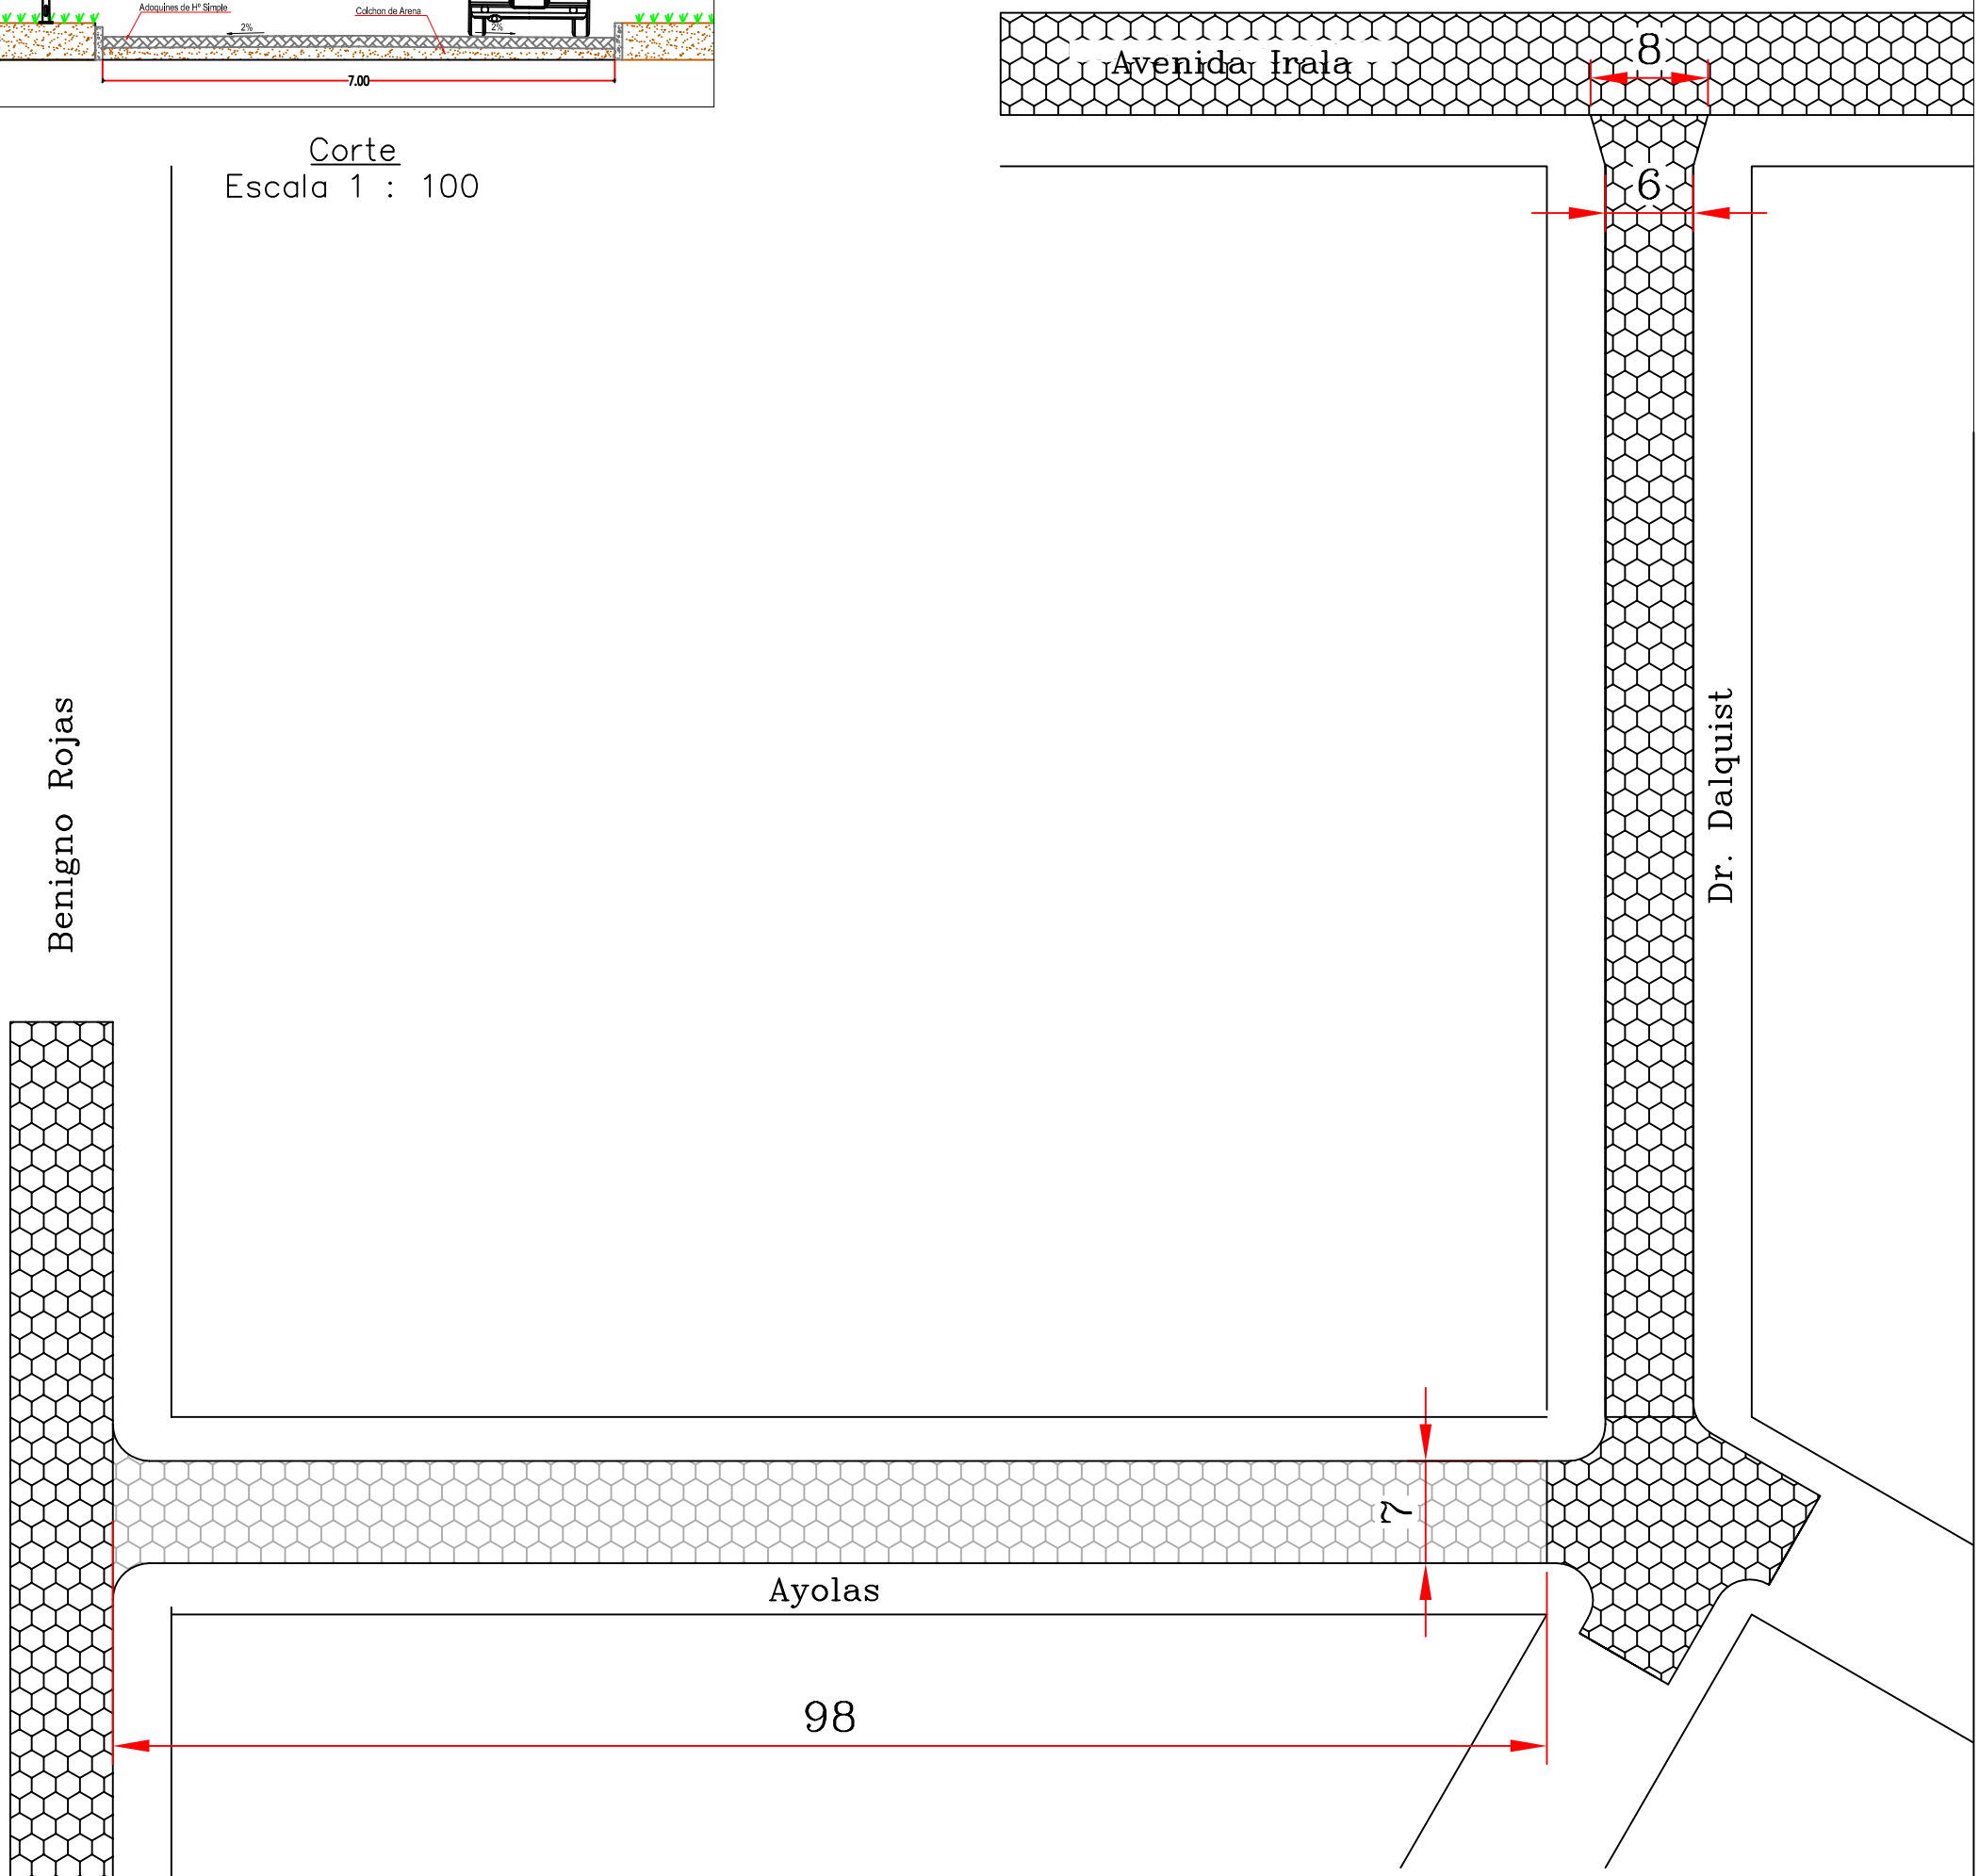

TRABAJO A EJECUTAR

688 m² de Adoquinado
196 ml de Cordón

Planta General
Escala 1:500

REFERENCIA

ADOQUINADO EXISTENTE y Proyectado

ADOQUINADO A CONSTRUIR

GOBERNACIÓN DE ÑEEMBUCU

OBRA: ADOQUINADO SOBRE LA CALLE AYOLAS EN EL BARRIO SAN LORENZO

CADISTA
MARIANO SAUCEDO

PLANOS DEL LOTE 4

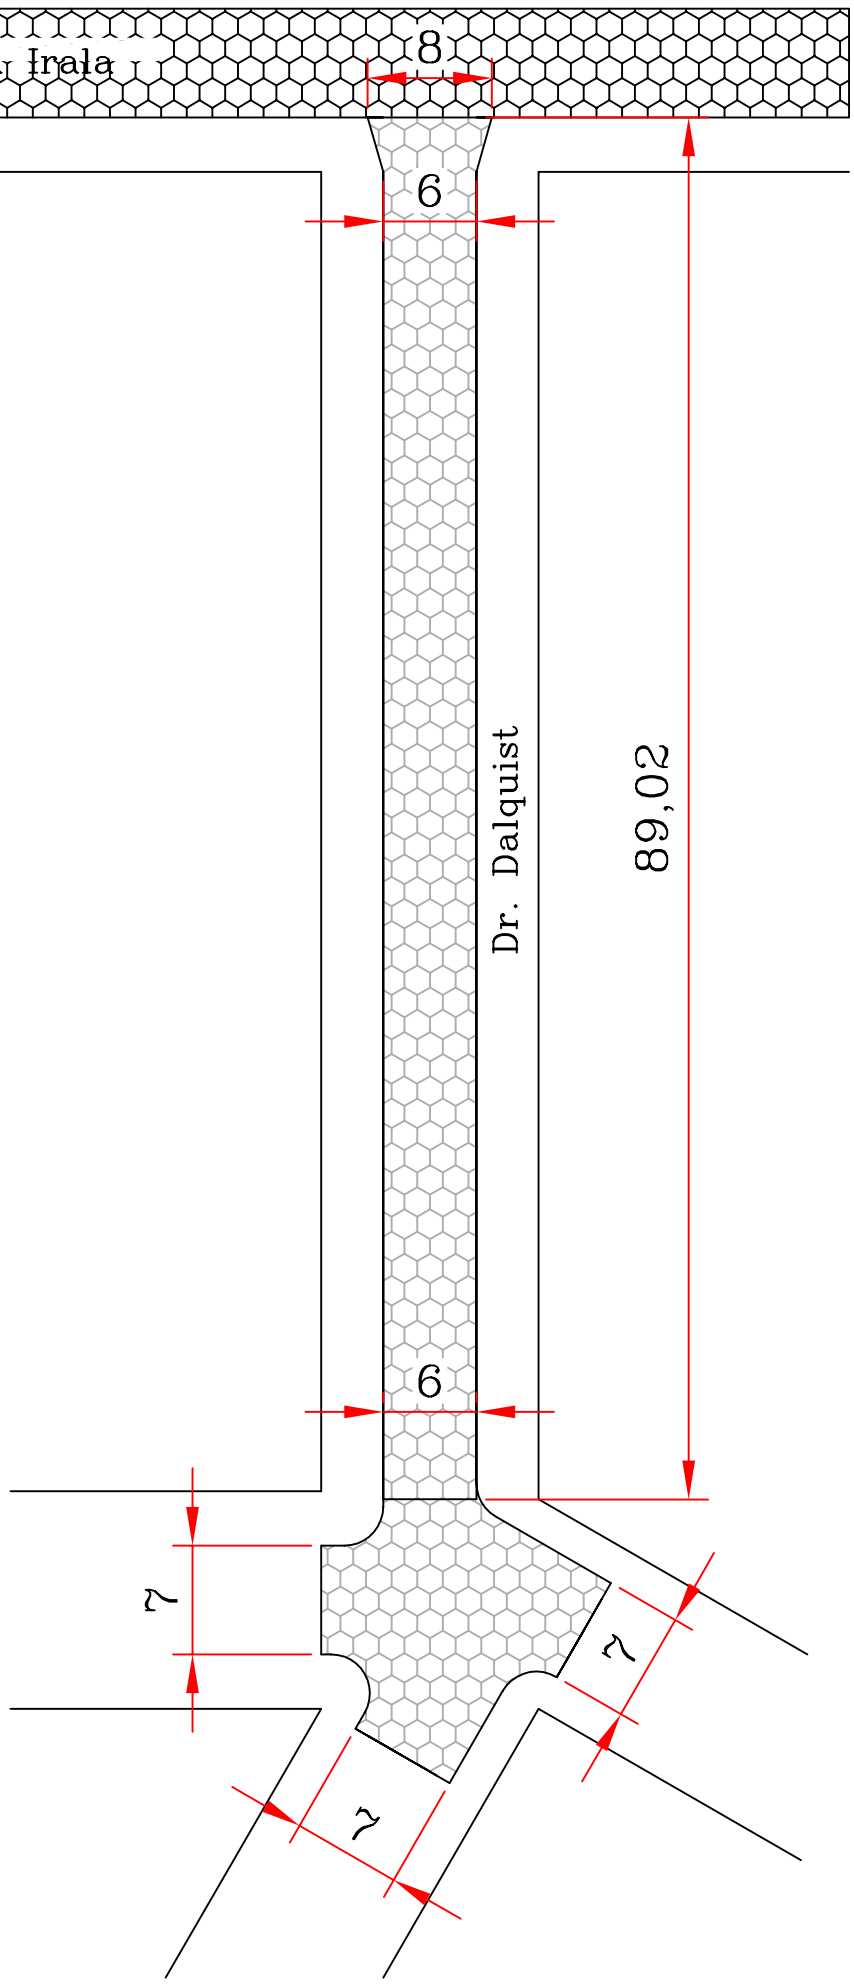

Planta General
Escala 1:500

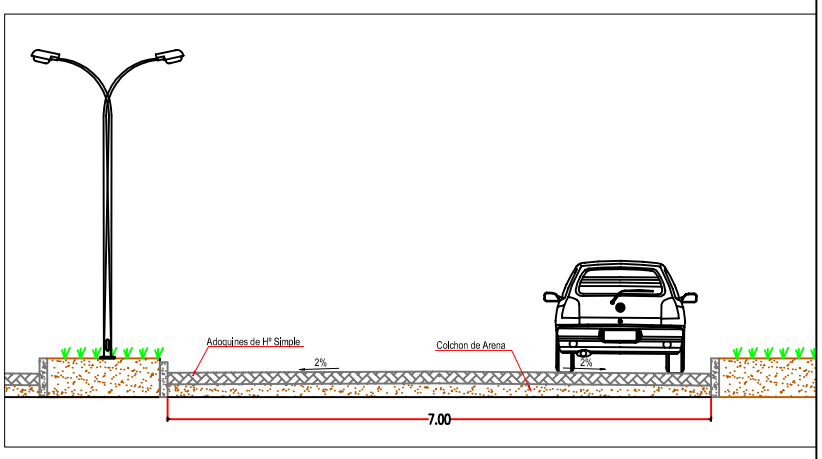

Corte
Escala 1 : 100

TRABAJO A EJECUTAR

743 m² de Adoquinado
232 ml de Cordón

REFERENCIA

ADOQUINADO EXISTENTE

ADOQUINADO A CONSTRUIR

GOBERNACIÓN DE ÑEEMBUCU

OBRA: ADOQUINADO SOBRE LA CALLE DR DALQUIST EN EL BARRIO SAN LORENZO

CADISTA
MARIANO SAUCEDO