# PRÓXIMA AMPLIACIÓN

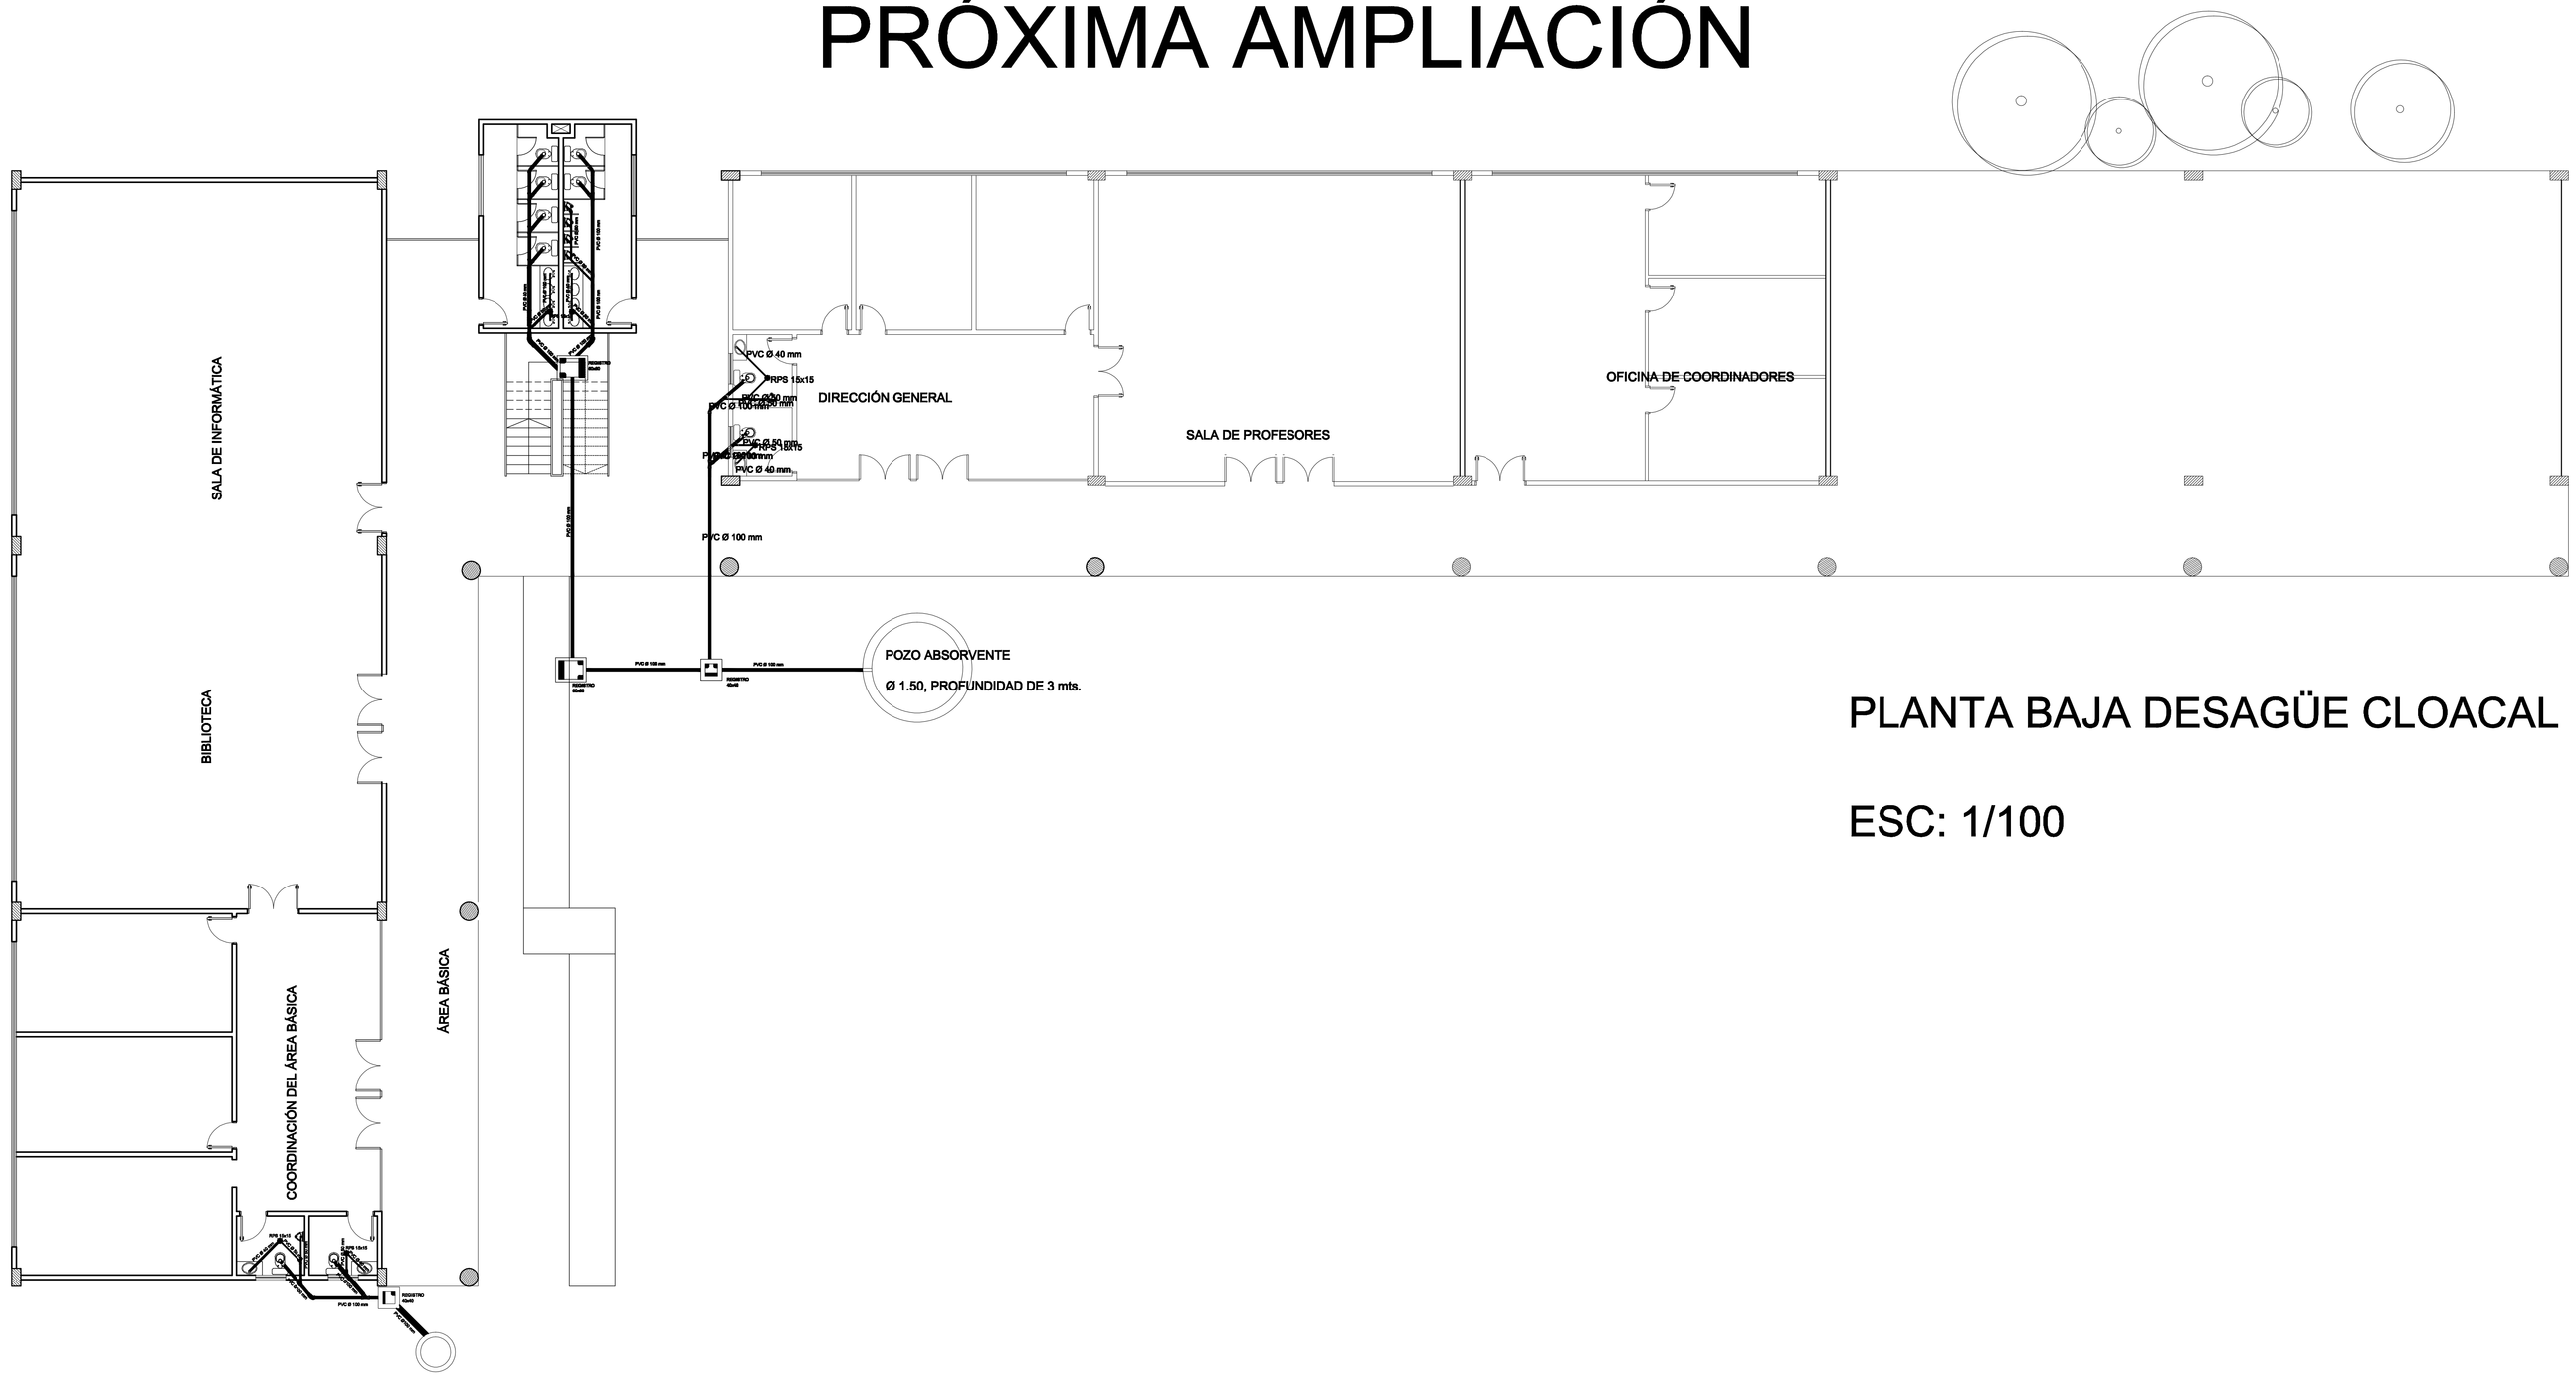


## PLANTA BAJA DESAGÜE CLOACAL

ESC: 1/100

| PROYECTO: | |
|---|---|
| UBICACION: | |
| PROPIETARIO: | |
| DOMICILIO: | |
| PROFESIONAL: | PAT. No.: |
| DOMICILIO: | |
| CTA.CTE.CTRAL.: | SUP.TERRENO: |
| SUP. CONSTRUIDA: | |

PROPIETARIO PROFESIONAL