Asunción, 24 de mayo de 2.010

Señores:
Oferentes
Presente

Me dirijo a Uds., a los efectos de comunicar el resultado de las consultas y aclaraciones referente al llamado a Contratación Directa Nº 21/2010 **"Provisión e Instalación de Cableado para Telecenter"**, convocado por la Dirección Nacional de Contrataciones Publicas.

Consulta 1: Para el enlace de fibra óptica tipo roedor solicitado no existe canalización entre el data center y el nuevo sitio. Favor indicar el procedimiento para dicha instalación.
Respuesta 1: Se adjunta plano para el enlace, el mismo se realizara desde el DC saliendo a las escalerillas del primer piso, pasando por el pasillo y a través de la oficina de Tecnología para salir al patio trasero del edificio de la DNCP e ir vía aérea hasta el edificio SIPE – TELECENTER

Consulta 2: Se deberá construir ductos entre el edificio actual y el nuevo?
Respuesta 2: No se deberán construir ductos, se adjunta plano para el enlace, el mismo se realizara desde el DC saliendo a las escalerillas del primer piso, pasando por el pasillo y a través de la oficina de Tecnología para salir al patio trasero del edificio de la DNCP e ir vía aérea hasta el edificio SIPE – TELECENTER.

Consulta 3: en el plano figura un generador, el mismo existente o van a adquirir uno nuevo?
Respuesta 3: Se va a adquirir uno Nuevo.

Consulta 4: las instalaciones eléctricas tanto ANDE como UPS deberán estar interconectados entre el Edificio actual y el nuevo?
Respuesta 4: Las instalaciones eléctricas no se interconectaran, el edificio contara con su propia instalación eléctrica de ANDE y UPS.

Consulta 5: Las tomas eléctricas y de datos, deberán ser embutidas o externas?
Respuesta 5: Las tomas eléctricas y de datos deberán ser EMBUTIDAS.

Consulta 6: Las tomas eléctricas y de datos, deberán ir por el piso o por la pared?
Respuesta 6: Las tomas eléctricas y de datos deberán ir por la pared.

Consulta 7: Se deberá montar un nuevo tablero general? (para interconexión entre el actual y nuevo edificio)
Respuesta 7: No existirá interconexión eléctrica entre los Edificios.

Consulta 8: teniendo en cuenta, de acuerdo a lo expresado por la Carta de Invitación, de la envergadura del proyecto que requiere la dirección, y que para el efecto se precisan materiales que no en su totalidad pueden ser disponibles en el país, lo que lleva a su correspondiente necesidad

EEUU Nº 961 c/ Tte Fariña – Telefax: 415 4000 R.A. – Asunción, Paraguay
www.contrataciones.gov.py

de importación, solicitamos que el plazo de ejecución de los trabajos sea de 60 días corridos a partir del día siguiente a la entrada en vigencia del contrato.
Respuesta: No se extenderá el plazo de ejecución.

Sin otro particular, me despido atentamente.

Abog. Cynthia Leite
Jefa
Unidad operativa de Contrataciones

EEUU Nº 961 c/ Tte Fariña – Telefax: 415 4000 R.A. – Asunción, Paraguay
www.contrataciones.gov.py

Por aqui deberia salir el cable de fibra e ir aereo hasta el Edificio SIPE - TELECENTER

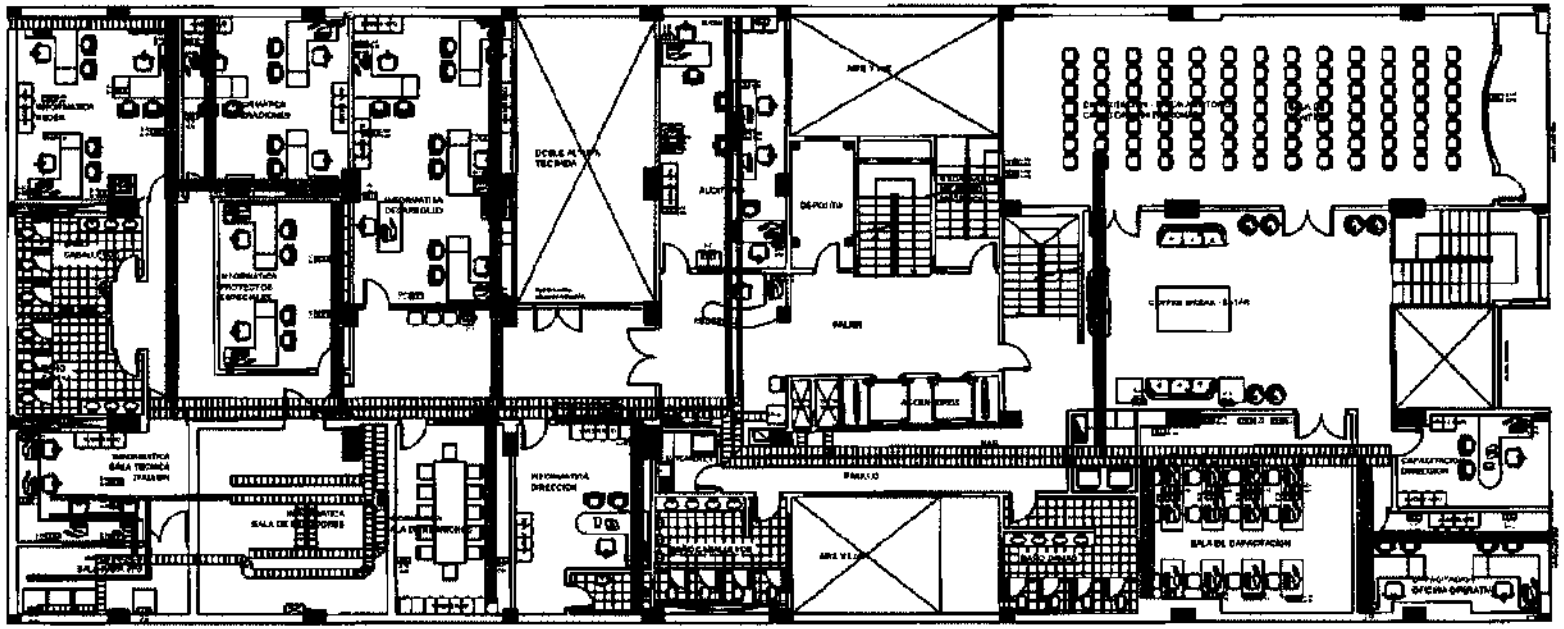

DIRECCIÓN NACIONAL DE CONTRATACIONES PUBLICAS

OBRA : REACONDICIONAMIENTO DE EDIFICIO

UBICACION : EE UU c/ TTE. FARIÑA, ASUNCION

PLANO : INSTALACION ELECTRICA Y REDES

PLANTA 1er PISO (ENTREPISO) EQUIPADA

ESC.: 1:200

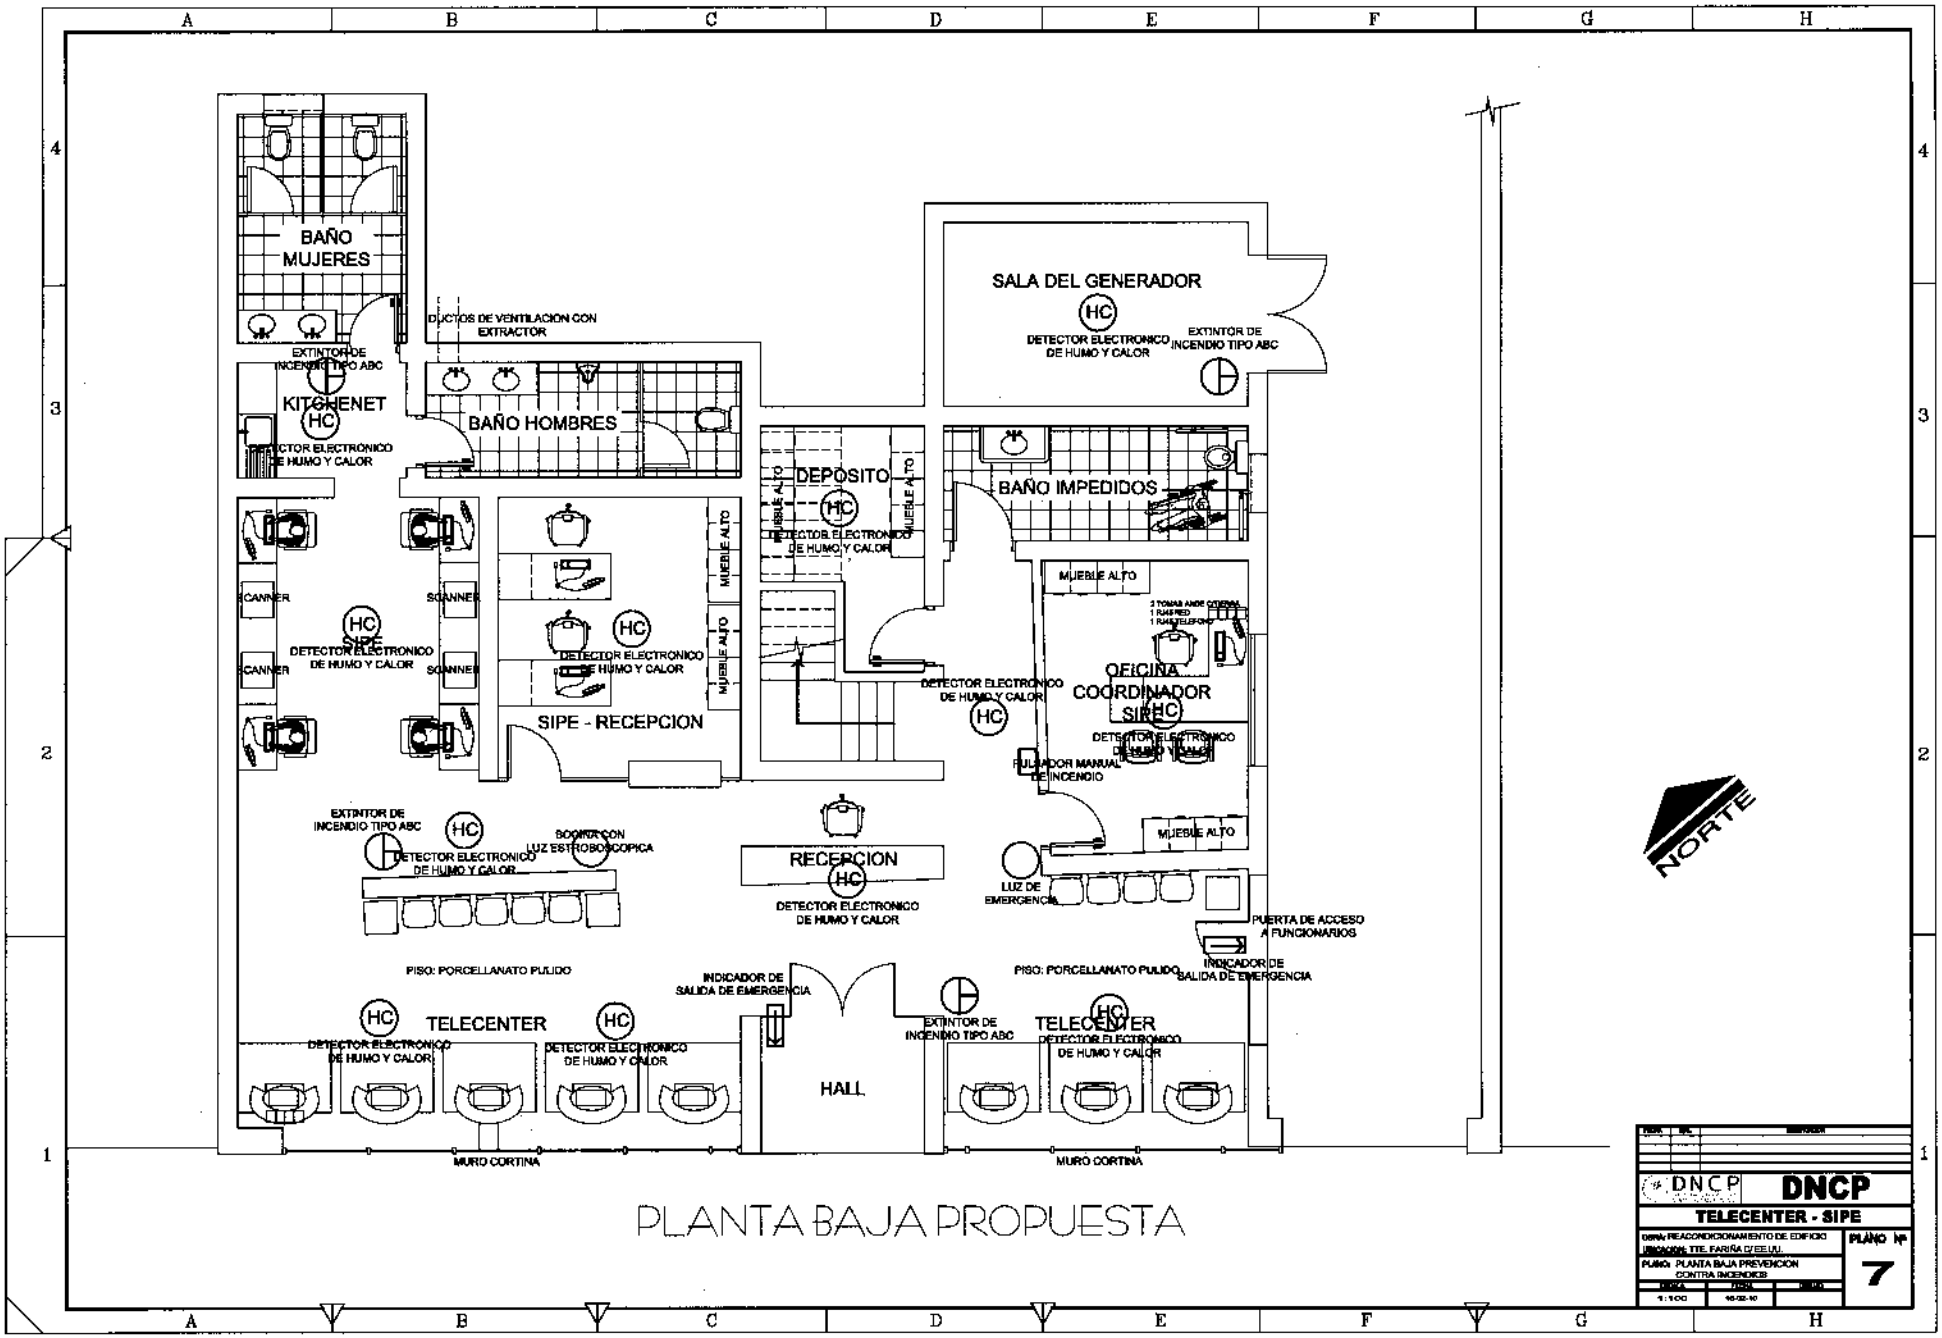

PLANTA BAJA PROPUESTA

DNCP	DNCP	
TELECENTER - SIPE		
OBRA: REACONDICIONAMIENTO DE EDIFICIO		PLANO Nº
UBICACION: TTE. FARIÑA C/ ESLAU.		7
PLANO: PLANTA BAJA PREVENCION CONTRA INCENDIOS		
ESCALA 1:100	FECHA 16-02-10	DIBUJO

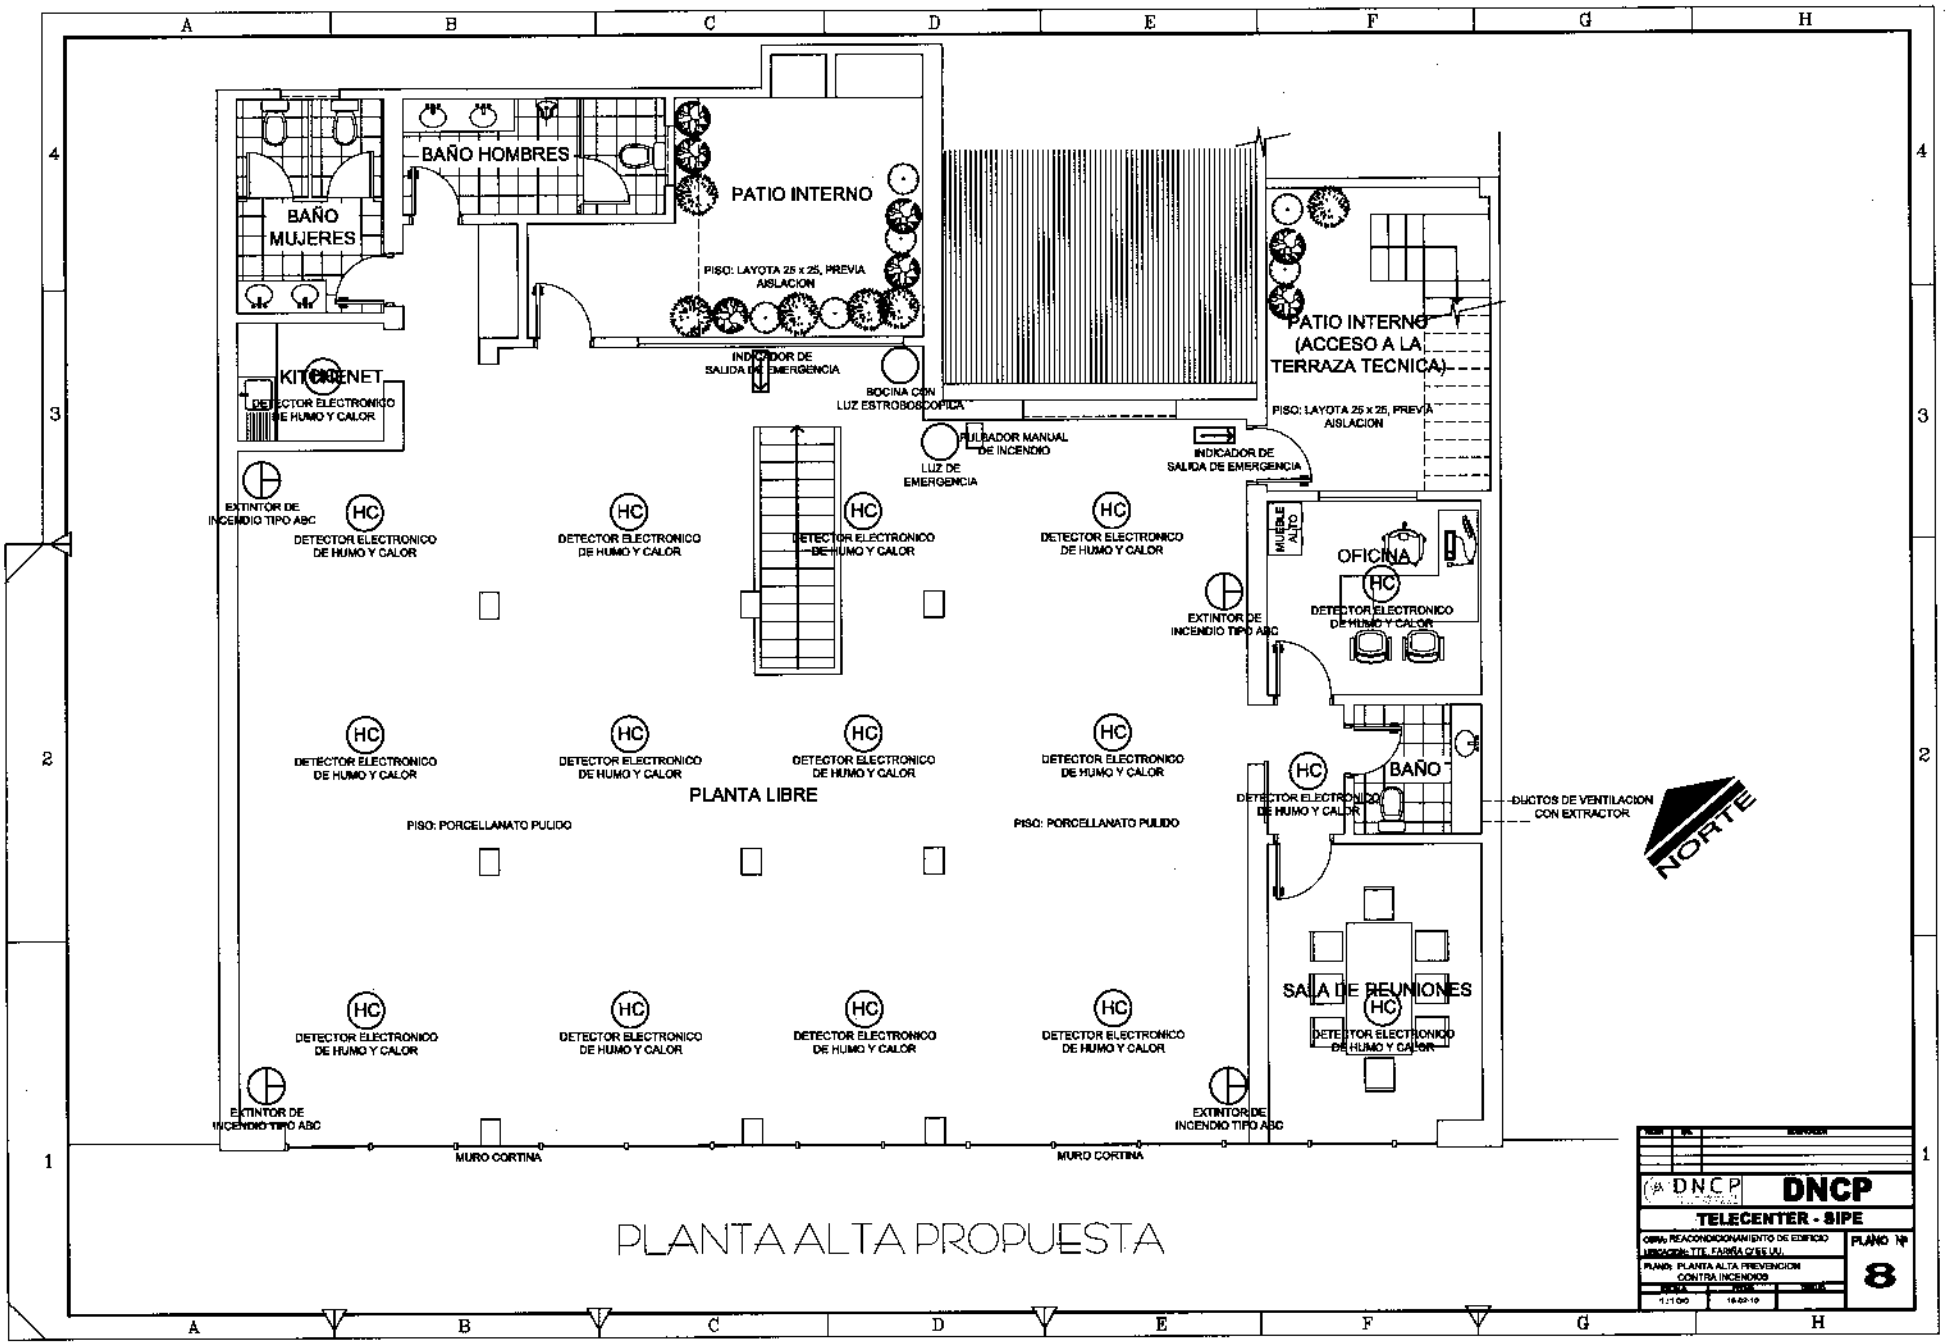

PLANTA ALTA PROPUESTA

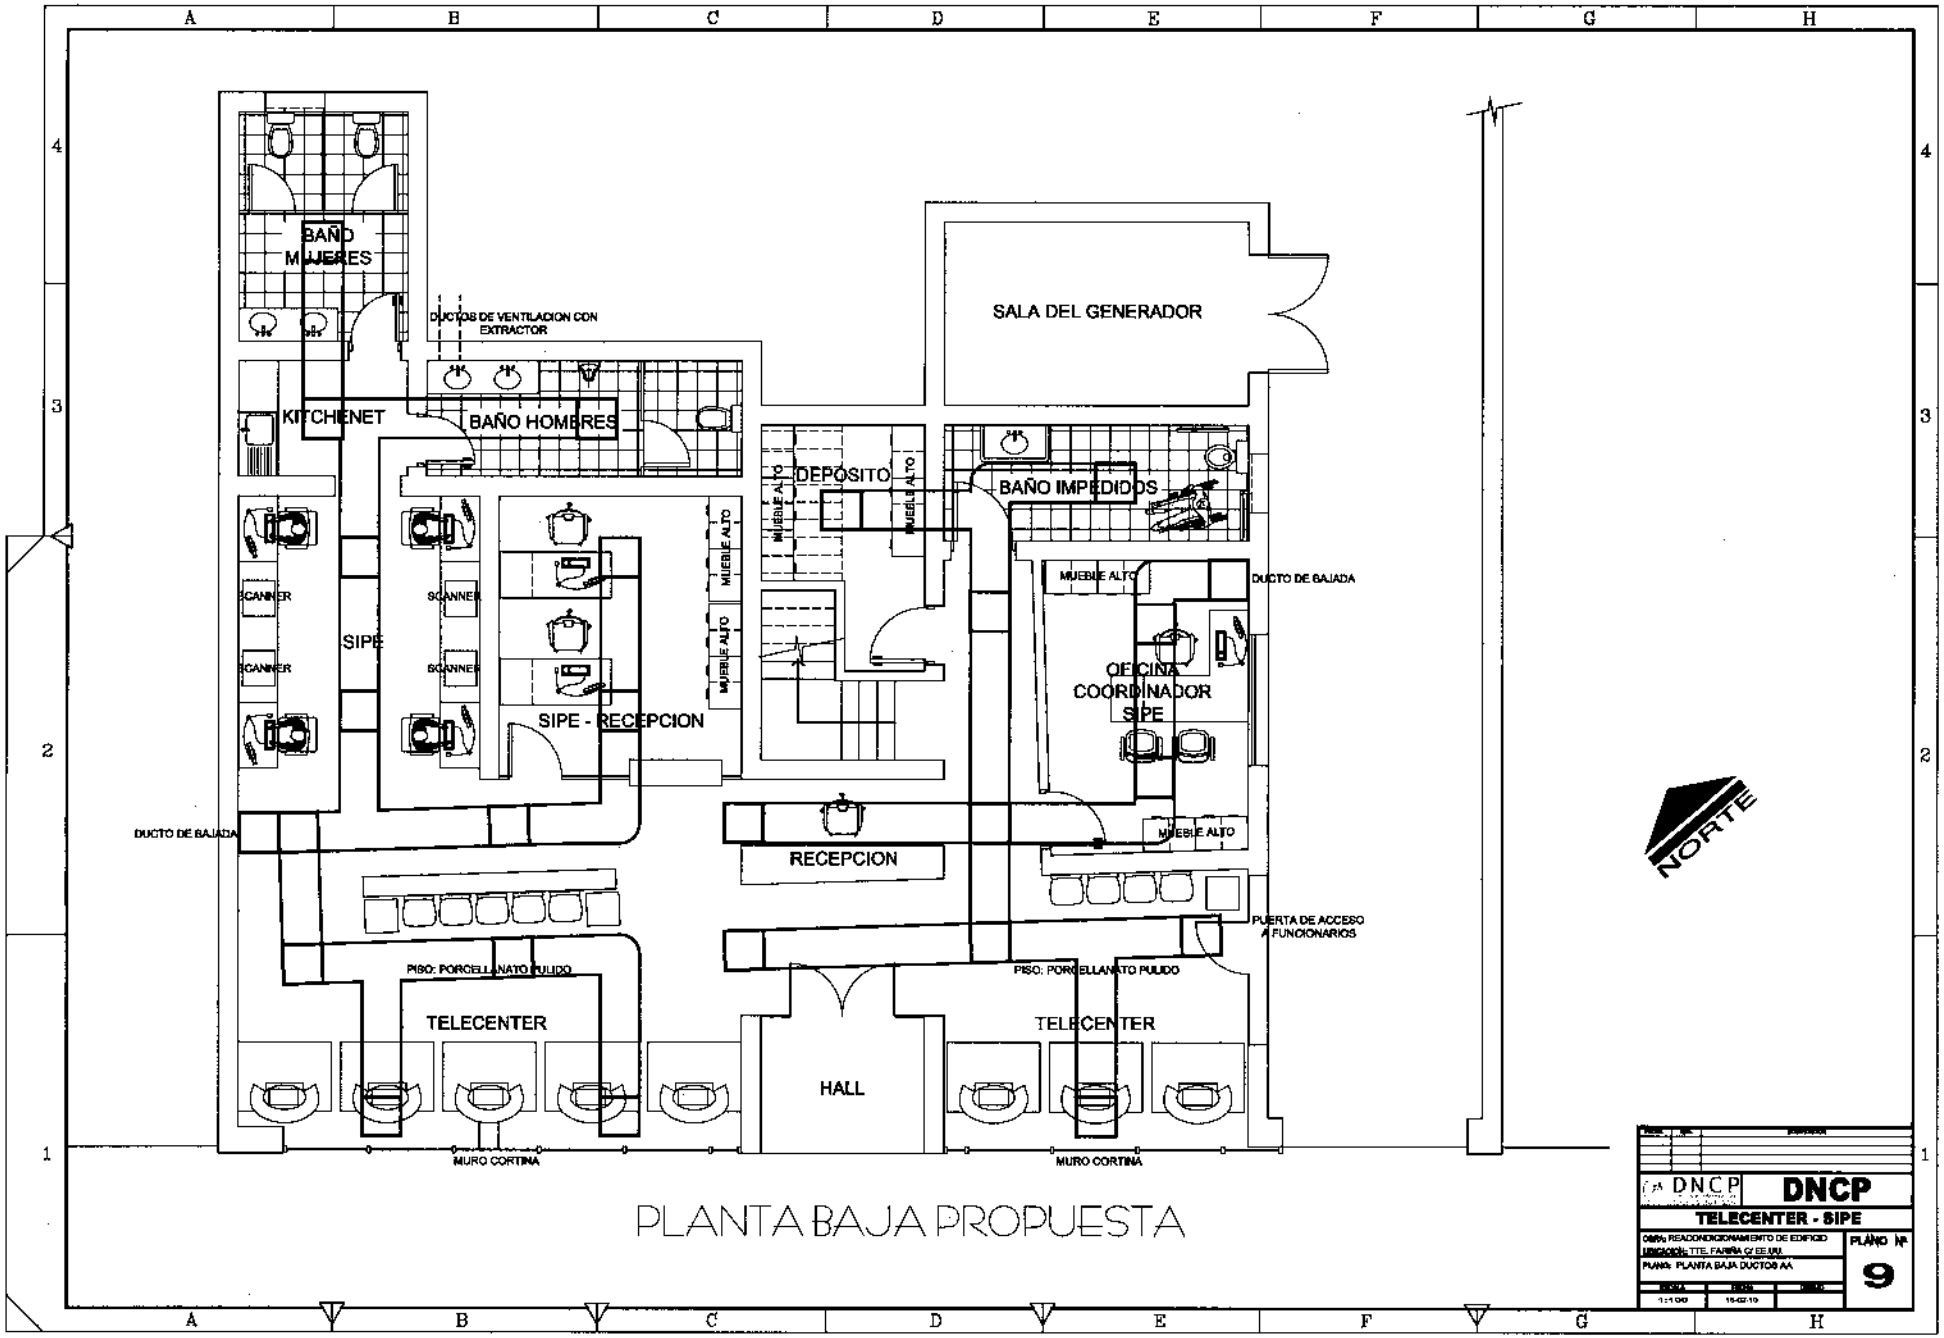

PLANTA BAJA PROPUESTA

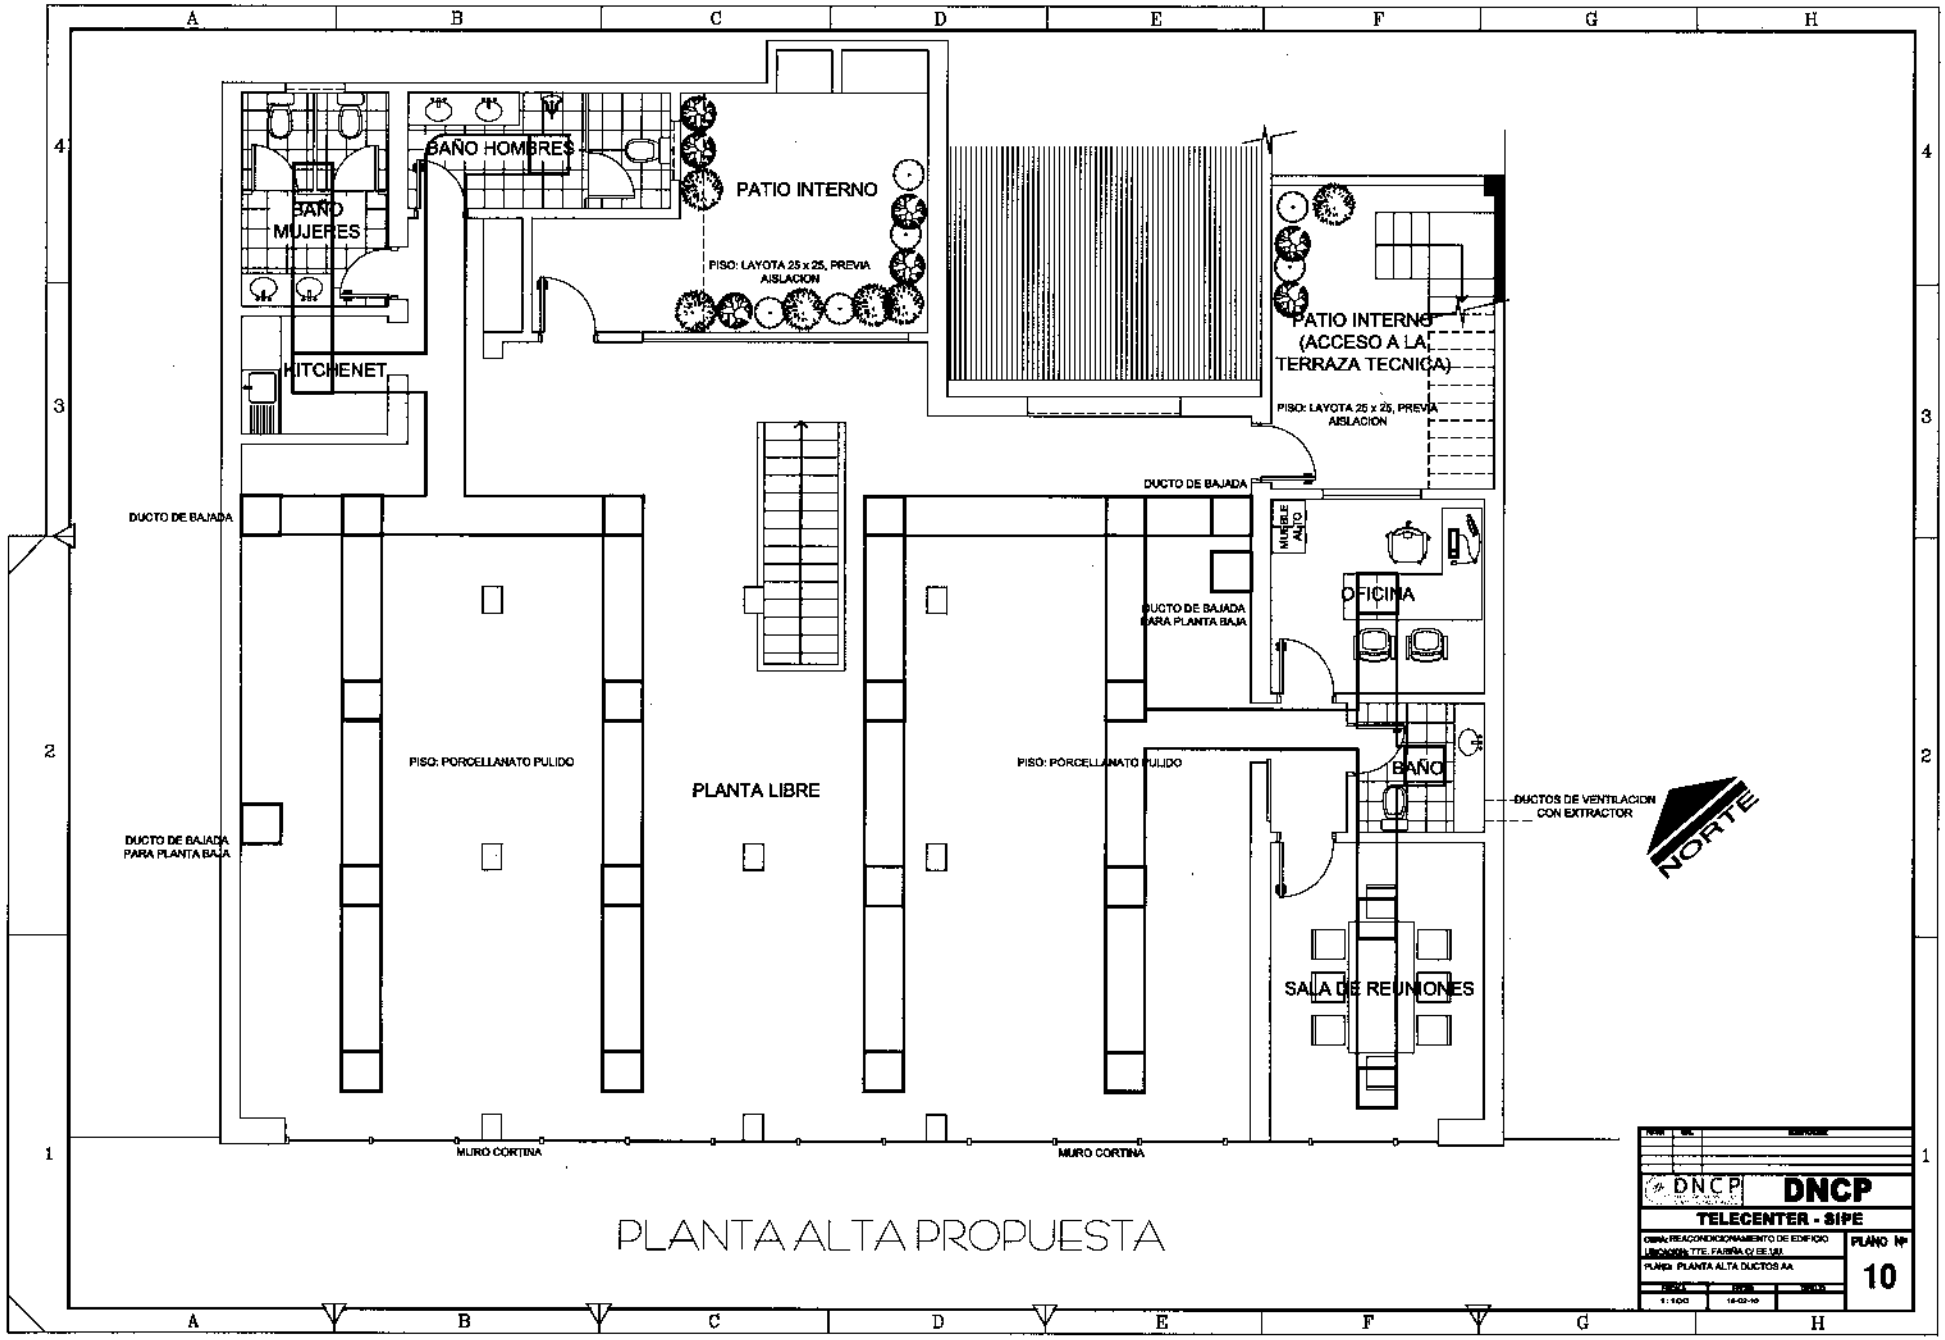

PLANTA ALTA PROPUESTA

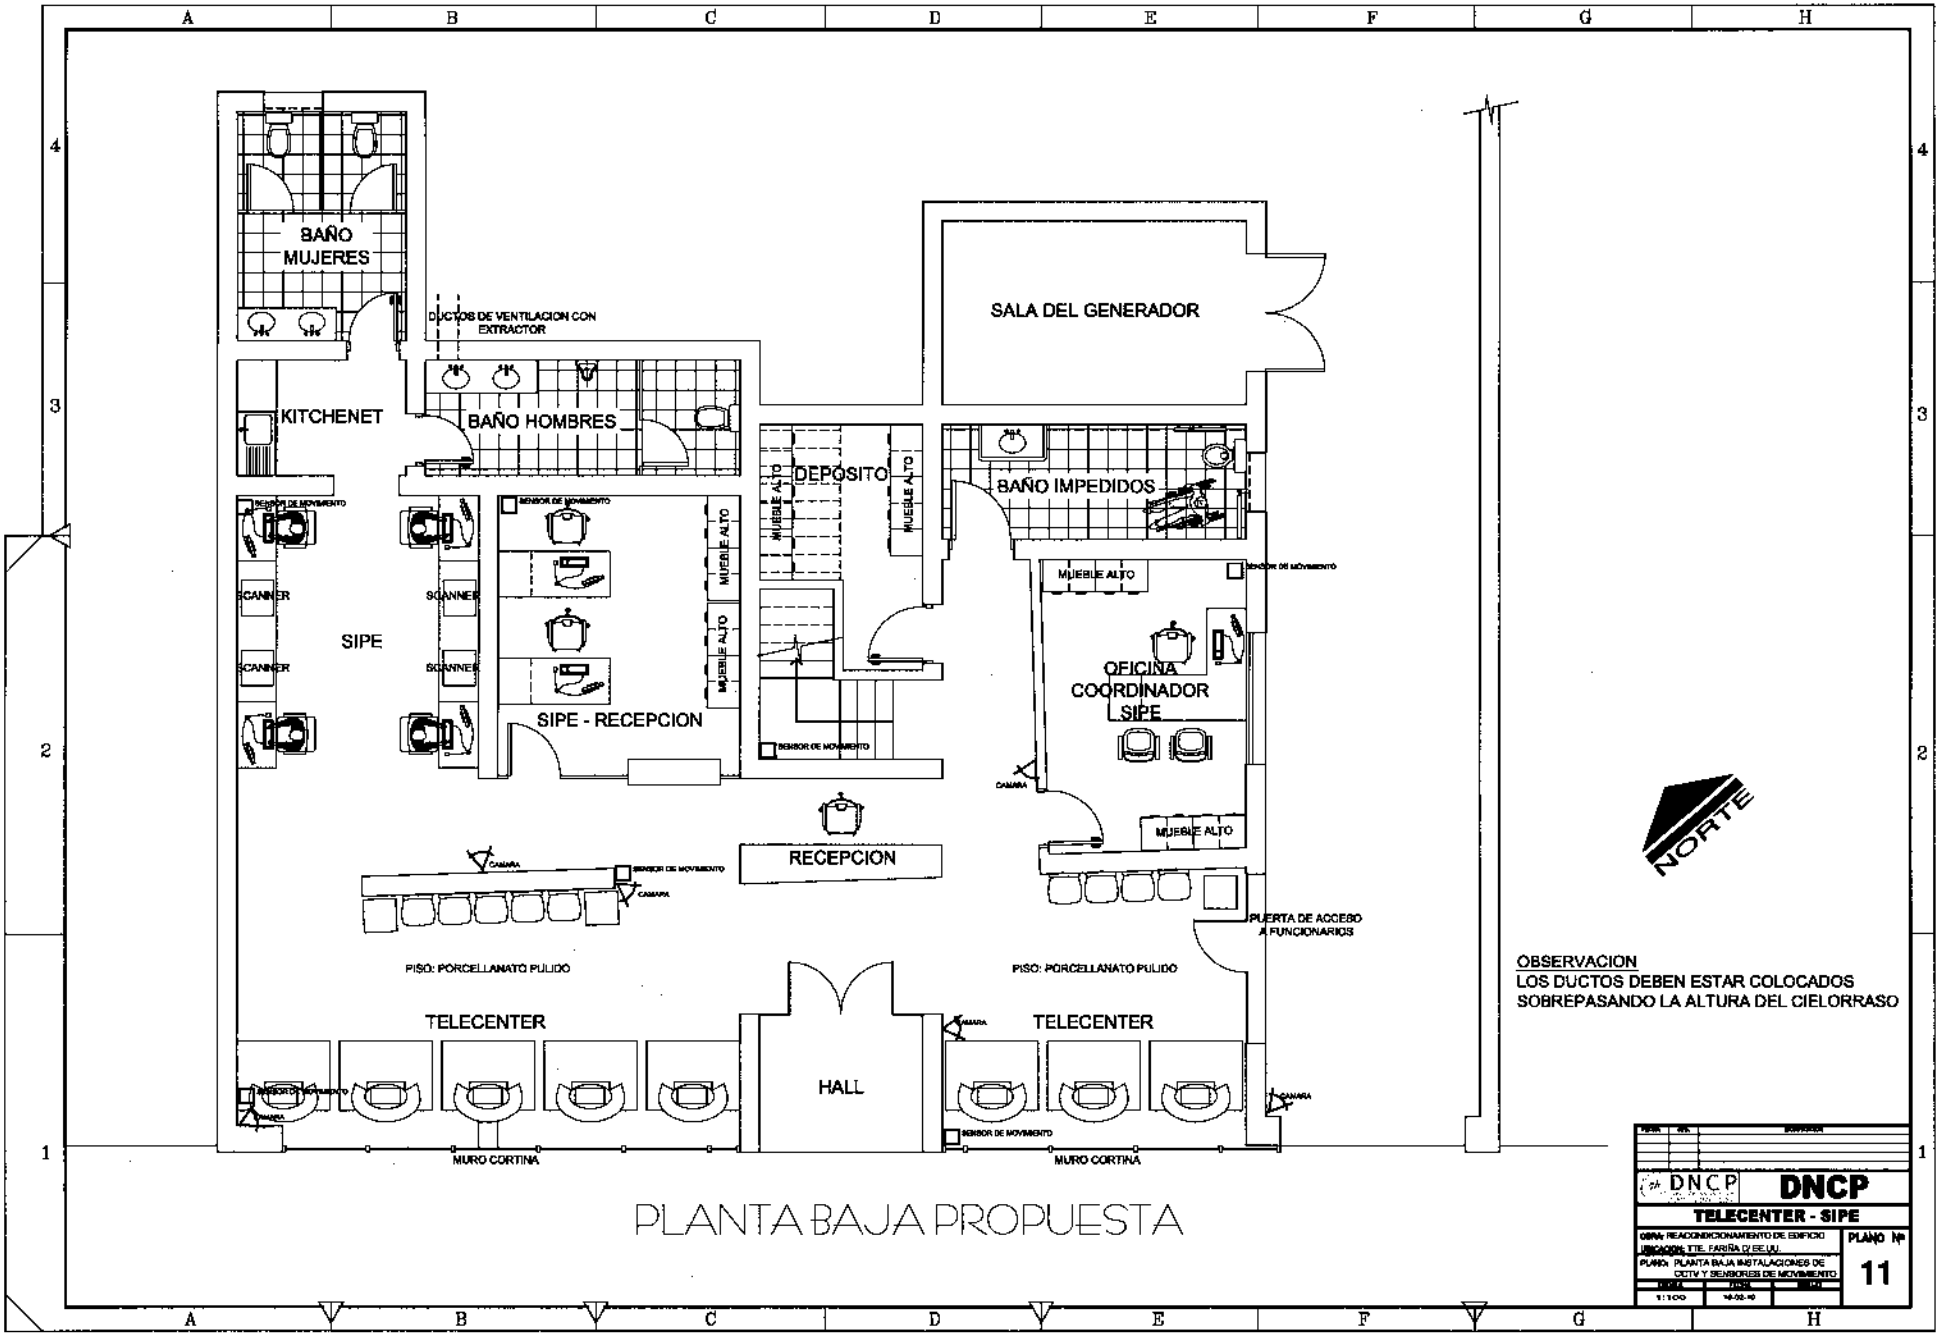

PLANTA BAJA PROPUESTA

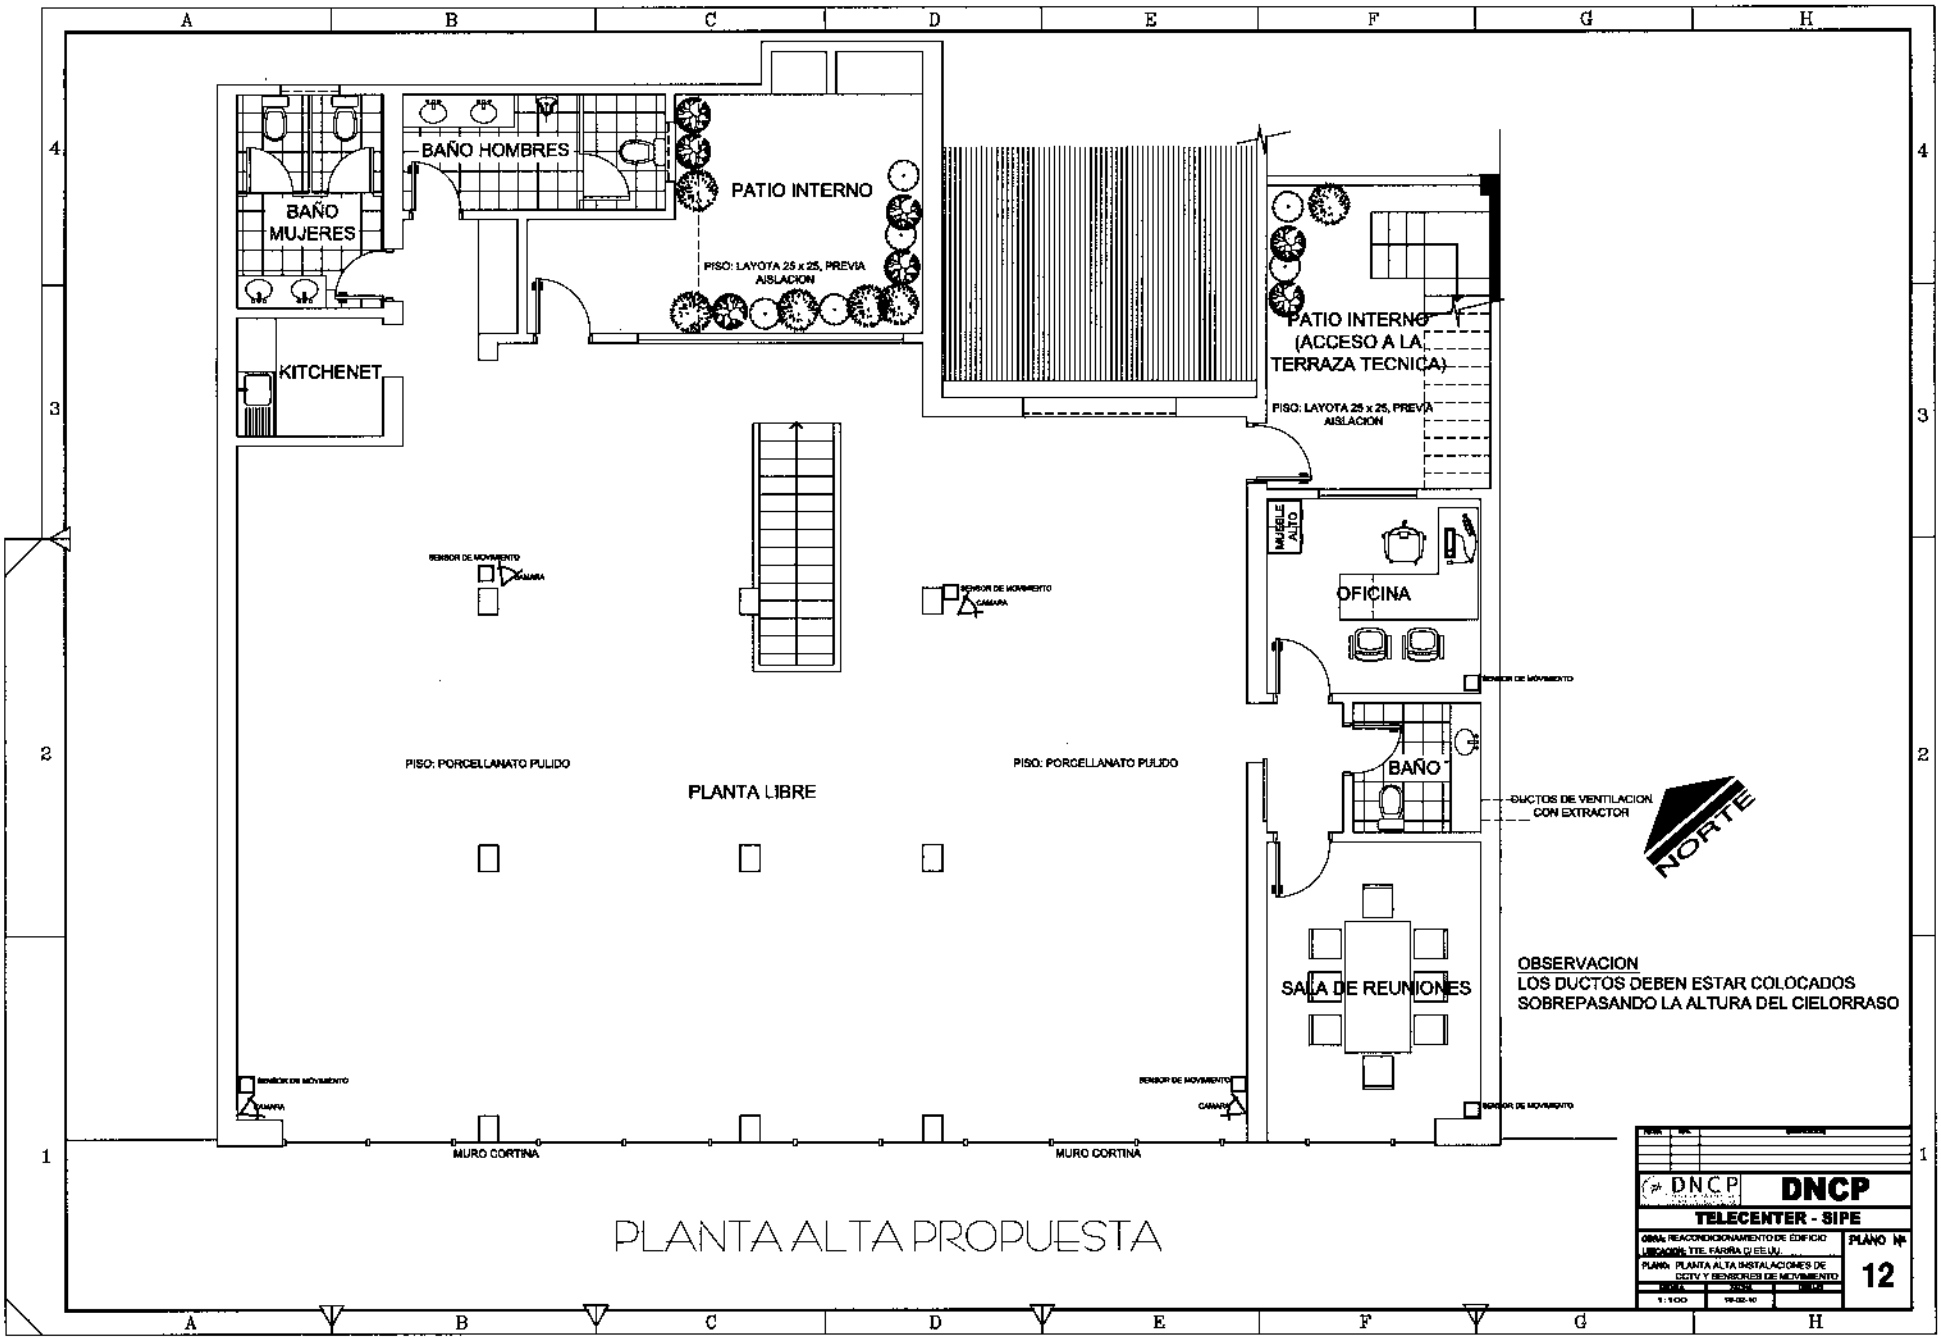

PLANTA ALTA PROPUESTA