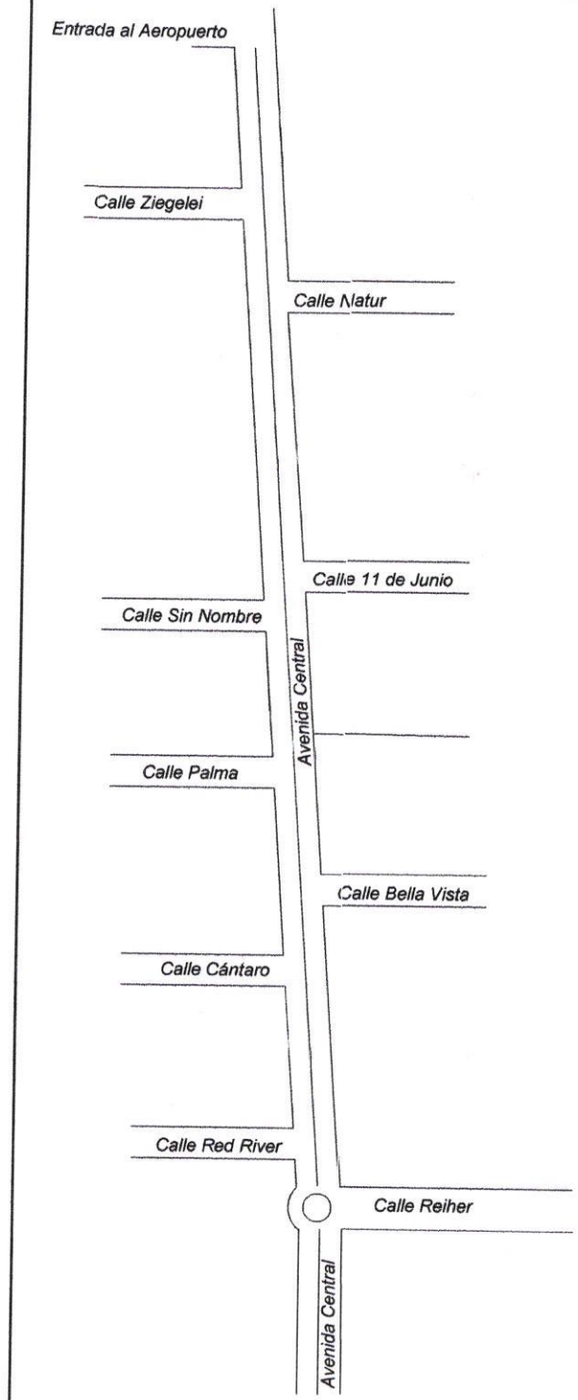

N

PLANTA GENERAL

Factor de Escala = 34

01

PROYECTO: Translado Columnas de Alumbrado Público	
Ubicación : Avenida Central entre Calles Reiher y Ziegelei + 200 metros	
Propietario : Municipalidad de Loma Plata	
Dirección : Av. Central y calle Última	
Profesional : Ing. Victor Cerquetti	Pat. Prof. N°: 00123
Dirección : Av. Central y Calle Última	
Superficie a Construir: 1.500 ml	
Cta. Cte. Ctral. N° :	Sup del Terreno:
Propietario	Profesional

MUNICIPALIDAD DE LOMA PLATA
Dpto. de Obras y Urbanismo

ING. VICTOR CERQUETTI
DIRECTOR DE PLANIFICACIÓN Y OBRAS
Municipalidad de Loma Plata