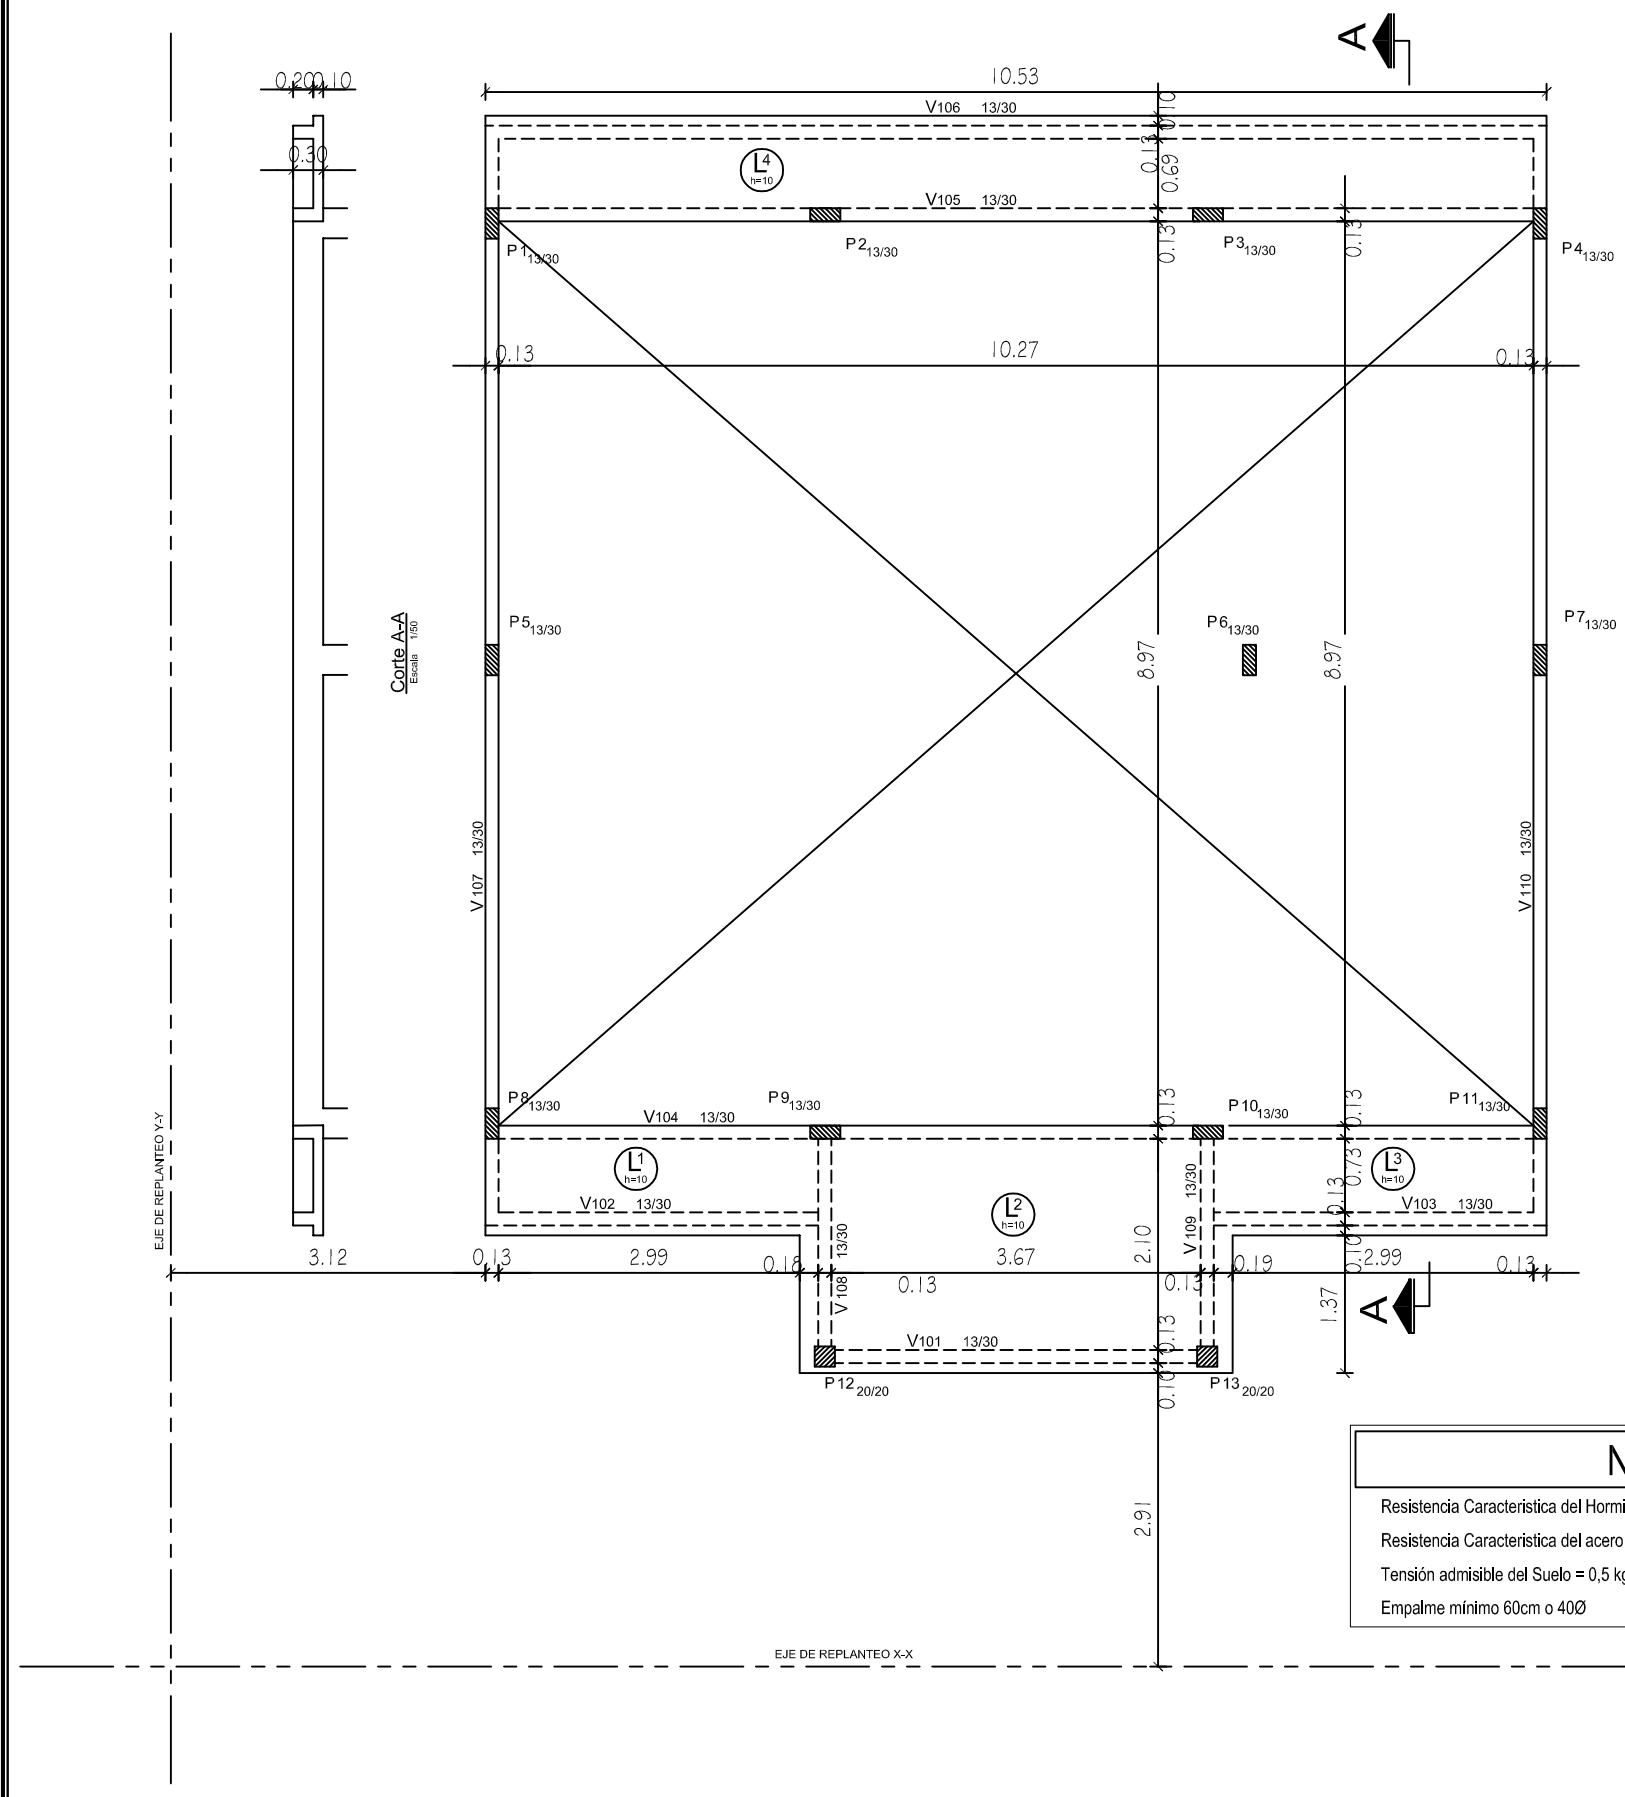
Corte A-A
Escala 1/50
0.20
0.10
0.30
10.53
V106 13/30
V105 13/30
L4 h=10
P1 13/30
P2 13/30
P3 13/30
P4 13/30
0.13
10.27
0.13
P5 13/30
P6 13/30
P7 13/30
8.97
8.97
V107 13/30
V110 13/30
P8 13/30
P9 13/30
P10 13/30
P11 13/30
V104 13/30
L1 h=10
L2 h=10
L3 h=10
V102 13/30
V103 13/30
V109 13/30
V108 13/30
V101 13/30
P12 20/20
P13 20/20
0.69
0.13
0.13
0.13