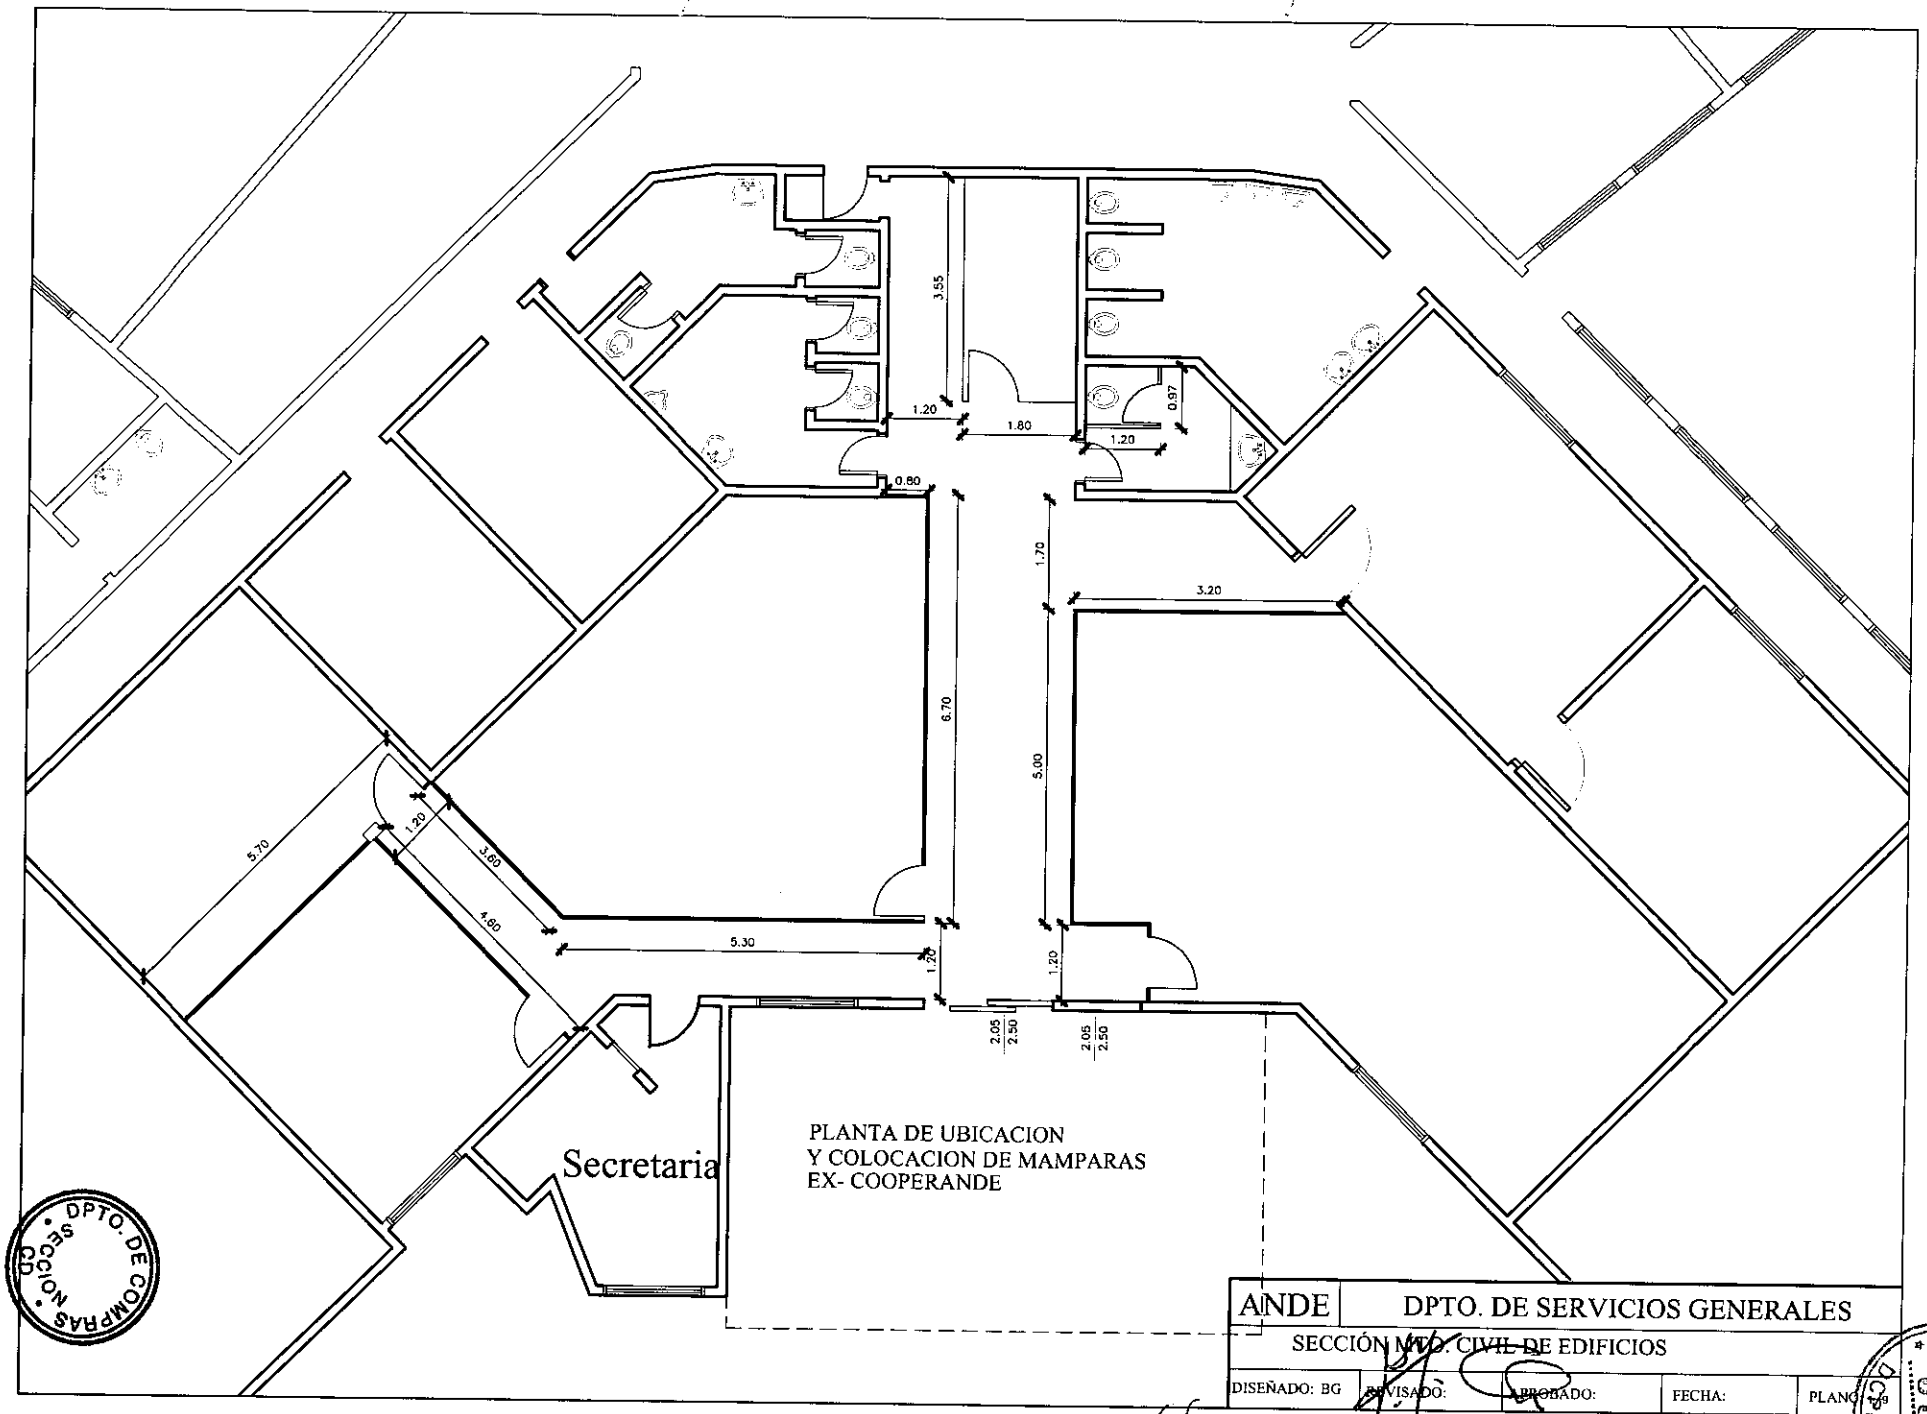

Ar José Estigarribia
Dpto. de Servicios Generales

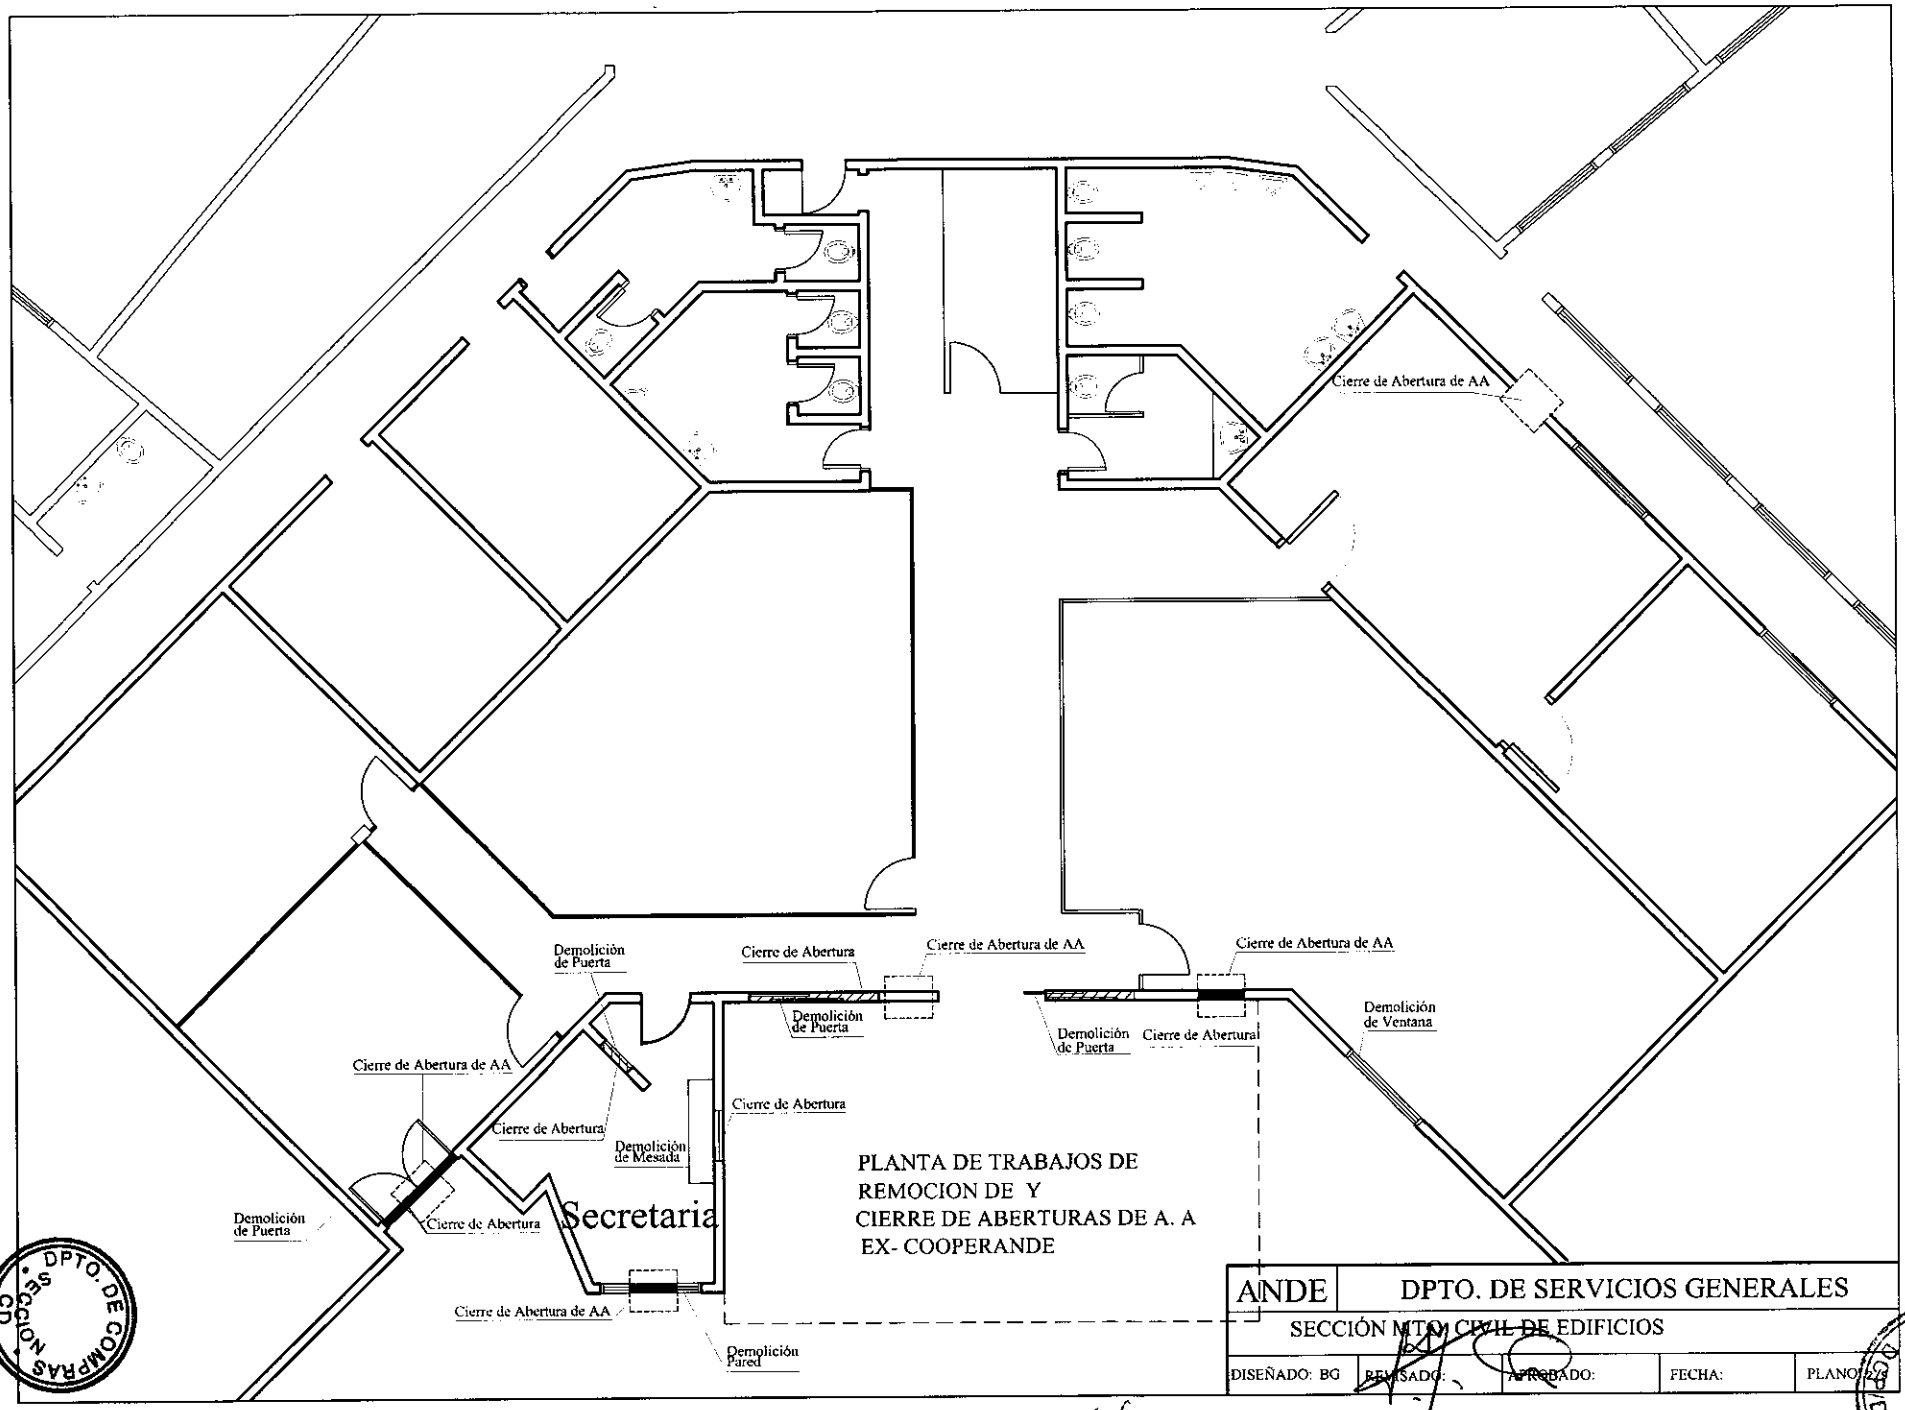

Dpto. de Servicios Generales

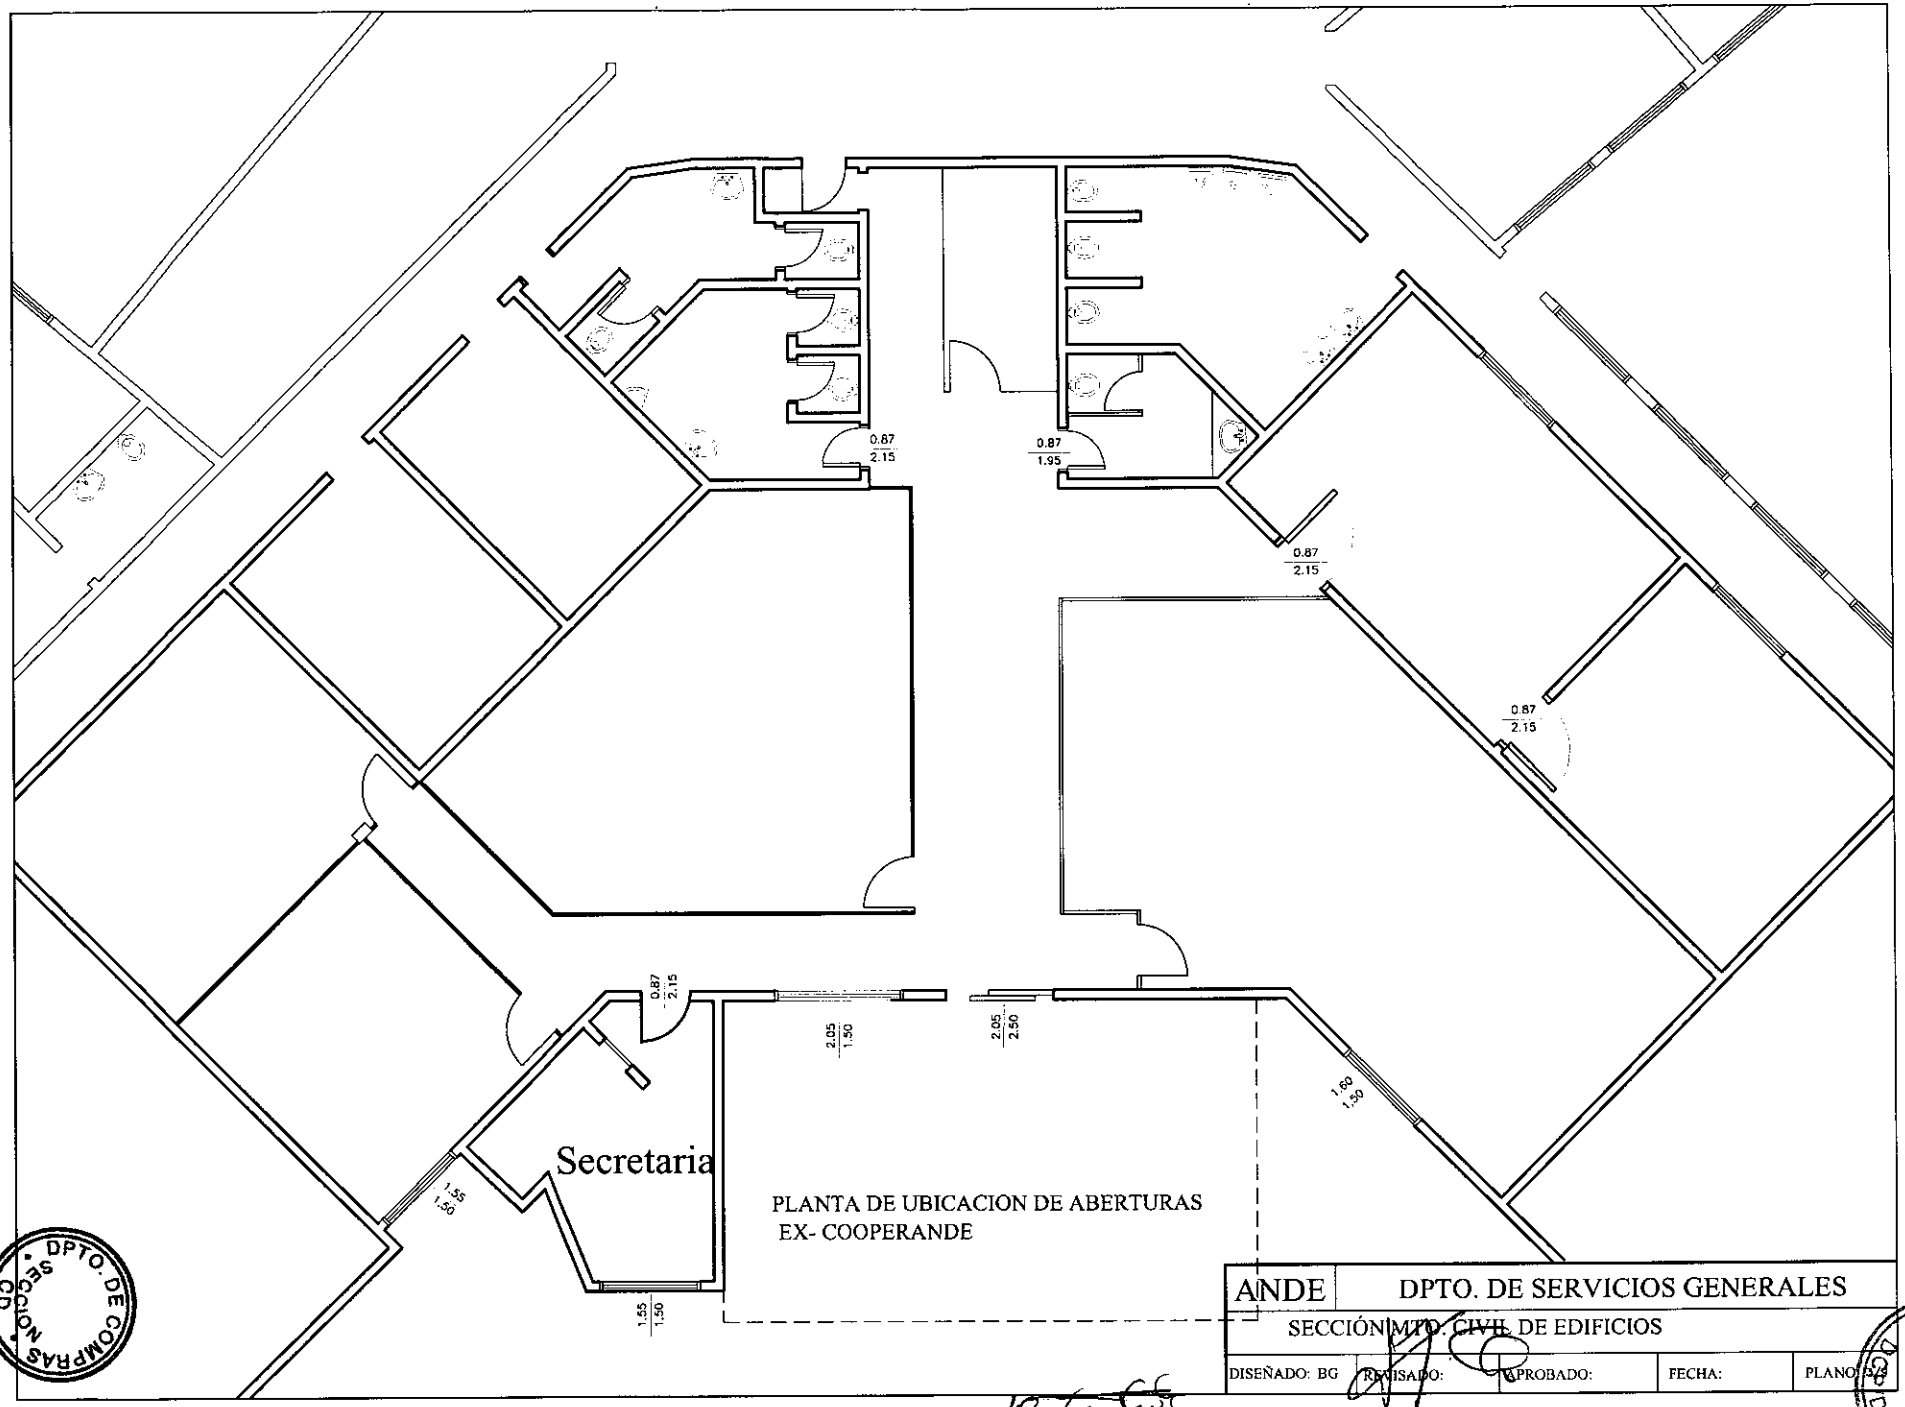
0.87
2.15
0.87
1.95
0.87
2.15
0.87
2.15
0.87
2.15
2.05
1.50
2.05
2.50
1.60
1.50
1.55
1.50
1.55
1.50
Secretaria
PLANTA DE UBICACION DE ABERTURAS
EX- COOPERANDE
ANDE
DPTO. DE SERVICIOS GENERALES
SECCIÓN MTO. CIVIL DE EDIFICIOS
DISEÑADO: BG
REVISADO:
APROBADO:
FECHA:
PLANO Nº
DPTO. DE COMPRAS
SECCION
CD
UOC - ANDE
FOLIA
CD DVN

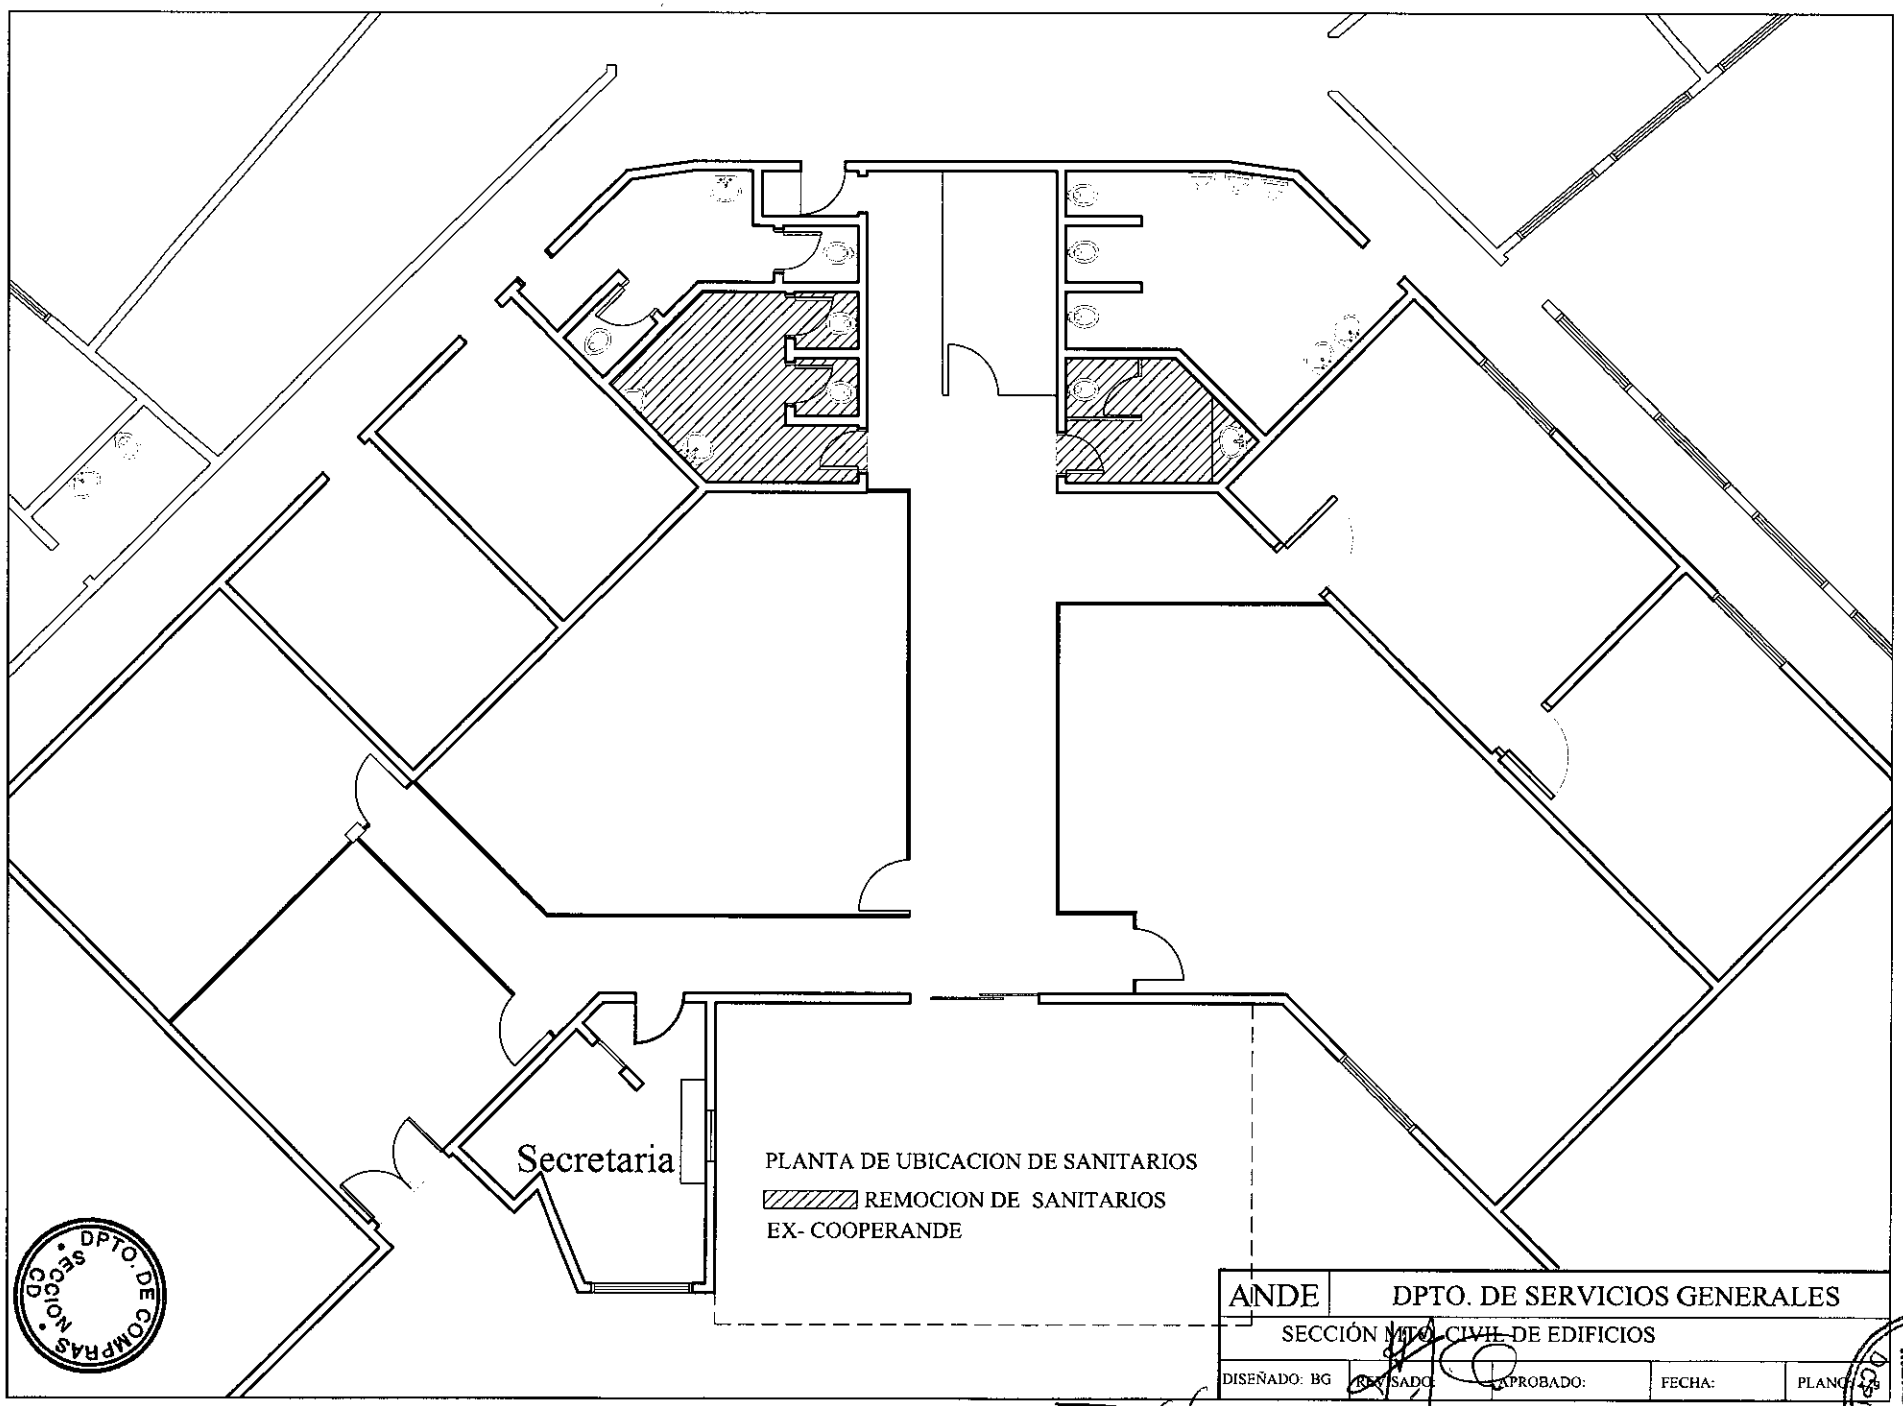

Arq. Jorge Estigarribia
Dpto. de Servicios Generales

UOC - ANDE
FOLIA

C.P.V.C. $\frac{3}{4}$"

cañeria de $\frac{1}{2}$"

LL. de paso $\frac{1}{2}$"

LL. de paso $\frac{1}{2}$"

cañeria de $\frac{1}{2}$"

SS.HH CABALLEROS

C.P.V.C. ϕ100

Regilla sifonada
de 0,15x0,15

C.P.V.C. ϕ40

C.P.V.C. ϕ50

C.P.V.C. ϕ40

Al registro
C.P.V.C. ϕ100

LL. de paso $\frac{1}{2}$"

Plano de Instalacion Sanitaria

Desague cloacal y
Abastecimiento de Agua
Ex-Cooperande

ANDE	DPTO. DE SERVICIOS GENERALES			
SECCIÓN MTO. CIVIL DE EDIFICIOS Y MUEBLES				
DISEÑADO: BG	REVISADO:	APROBADO:	FECHA:	PLANO: 5/5

DPTO. DE COMPRAS SECCION

Dpto. de Servicios Generales

UOC - MNDE FOLIA

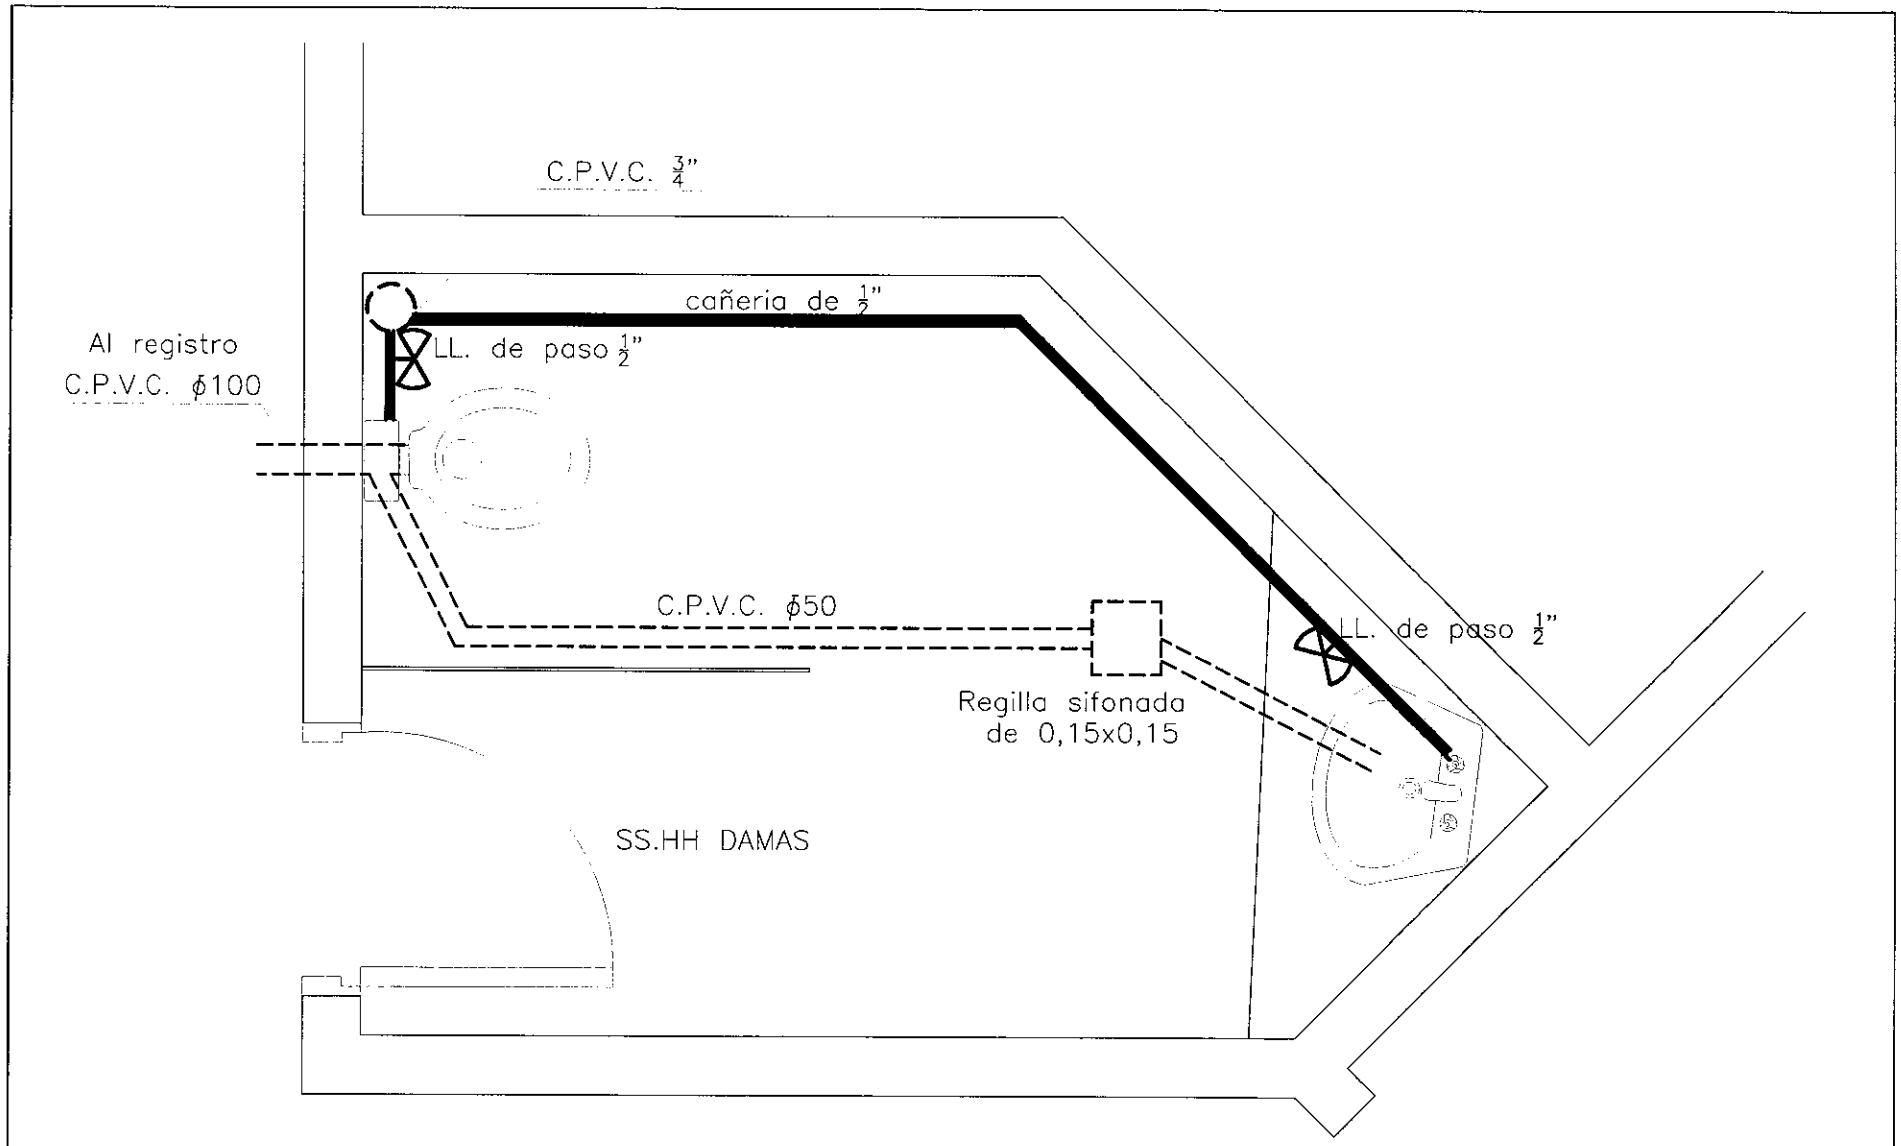

Plano de Instalacion Sanitaria
Desague cloacal y
Abastecimiento de Agua
Ex-Cooperande

ANDE	DPTO. DE SERVICIOS GENERALES			
SECCIÓN MPO. CIVIL DE EDIFICIOS Y MUEBLES				
DISEÑADO: BG	REVISADO:	APROBADO:	FECHA:	PLANO:

DPTO. DE COMPRAS SECCION

UOC - ANDE FOLIA DPTO. DVN

Arq. Jose Estigarribia
Dpto. de Servicios Generales

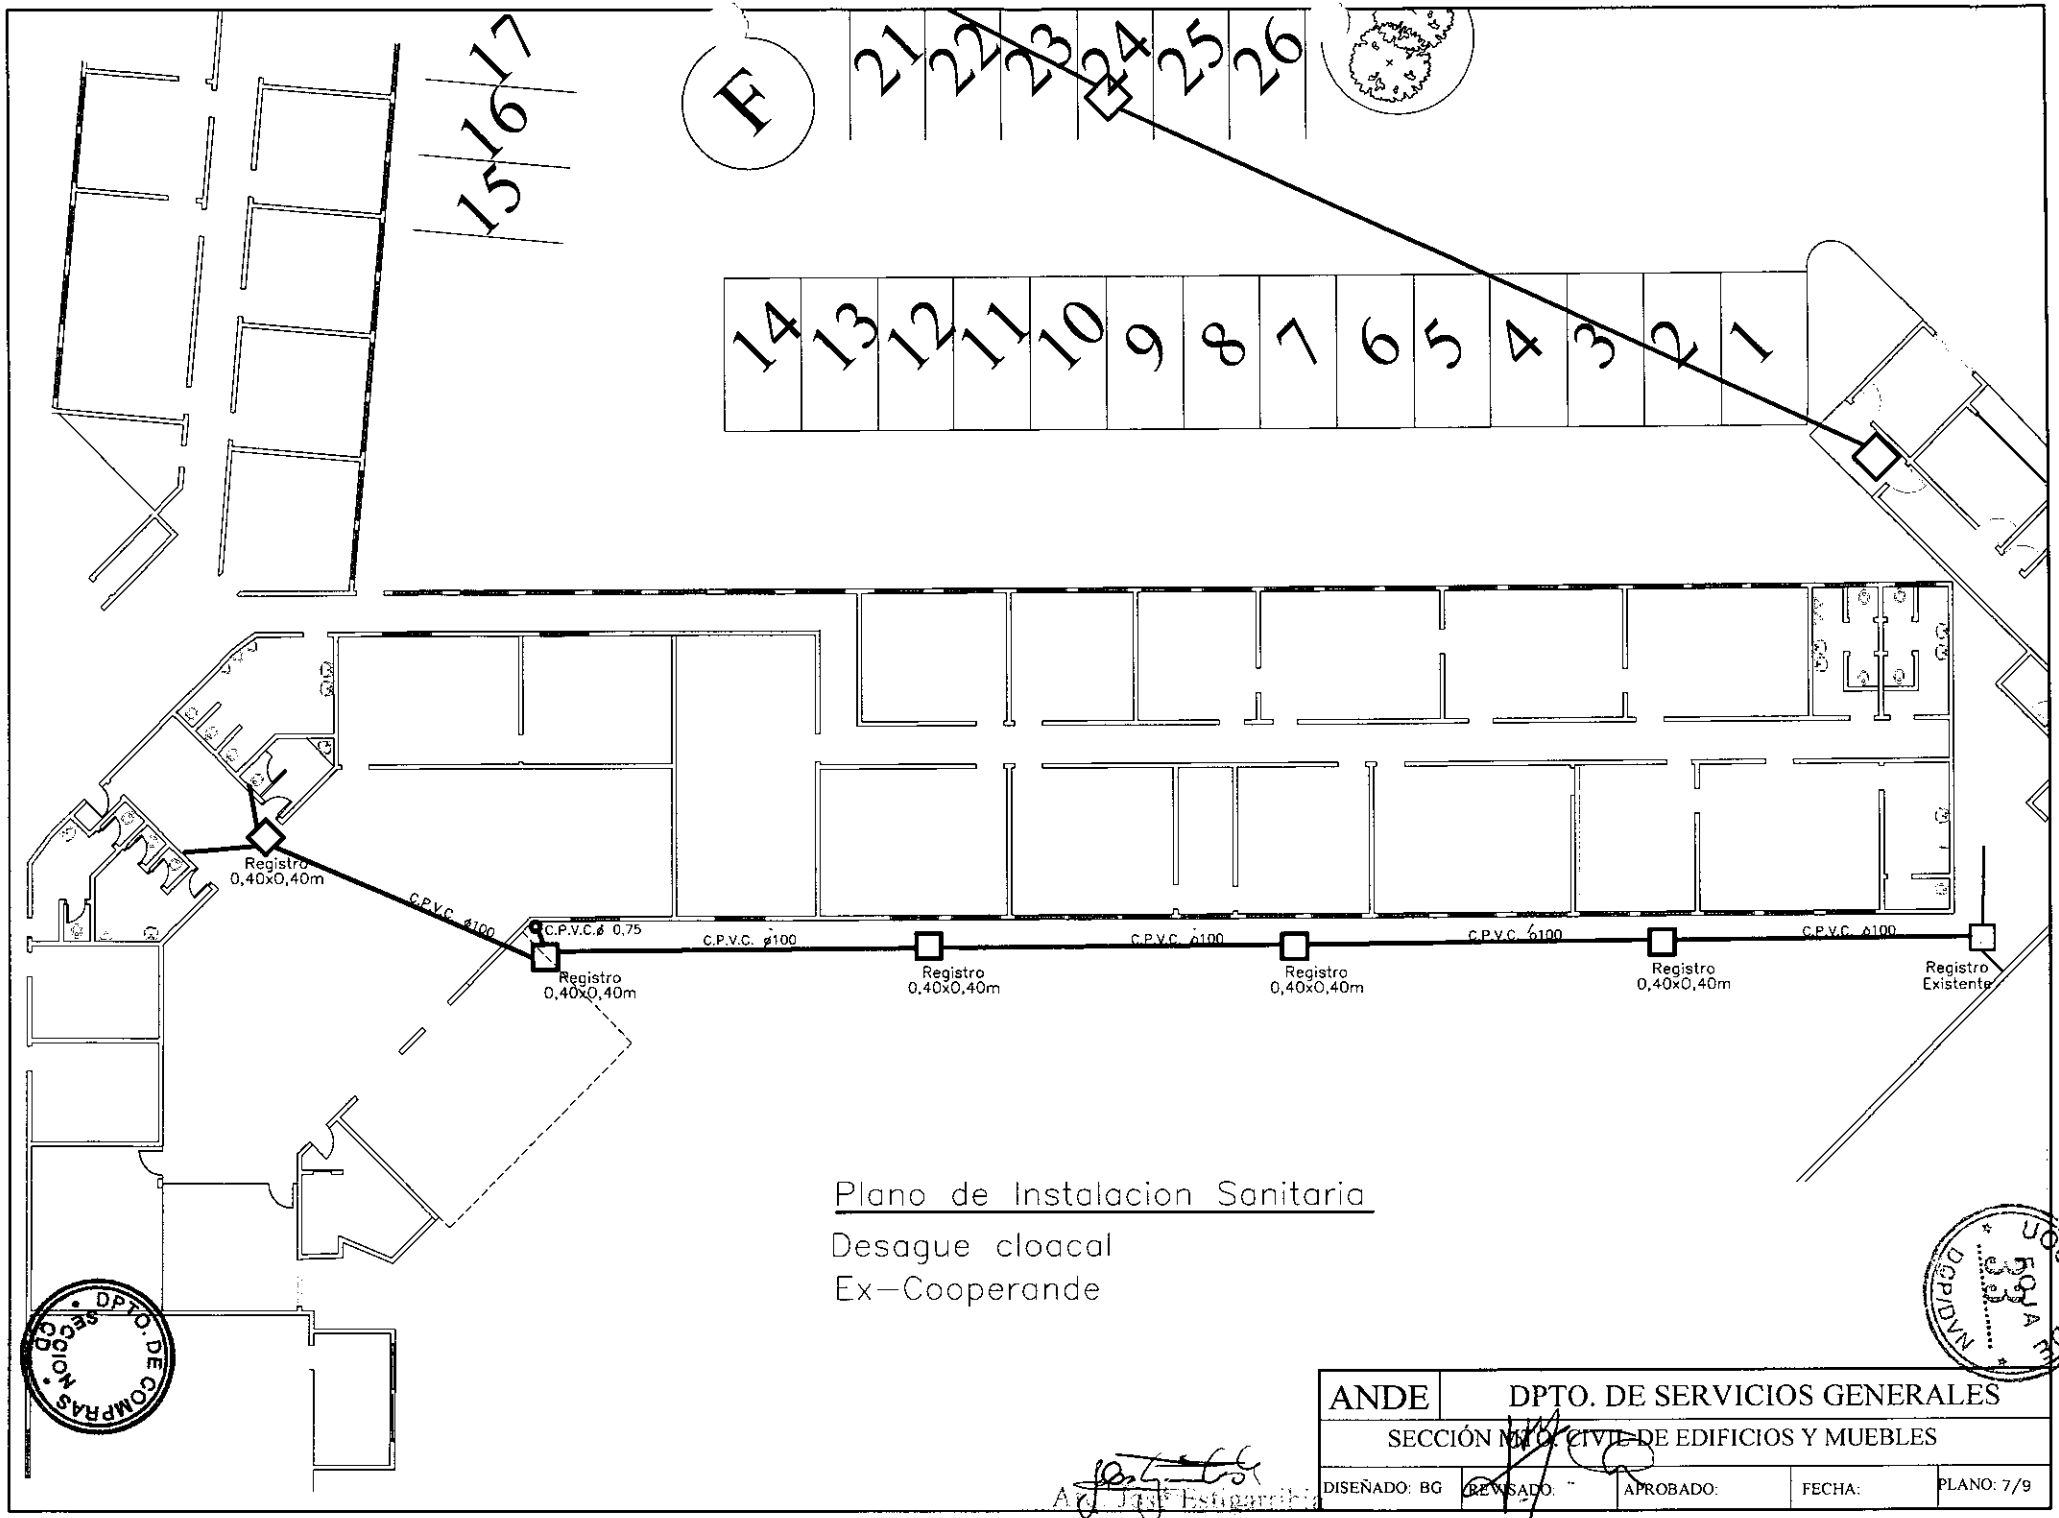
F
21 22 23 24 25 26
15 16 17
14 13 12 11 10 9 8 7 6 5 4 3 2 1
Registro 0,40x0,40m
C.P.V.C. ø100
C.P.V.C.ø 0,75
C.P.V.C. ø100
Registro 0,40x0,40m
Registro 0,40x0,40m
Registro 0,40x0,40m
Registro 0,40x0,40m
Registro Existente
Plano de Instalacion Sanitaria
Desague cloacal
Ex-Cooperande
DPTO. DE COMPRAS SECCIÓN
UOC - ANDE
DEPARTAMENTO
Arq. José Estigarribia
Dpto. de Servicios Generales
ANDE
DPTO. DE SERVICIOS GENERALES
SECCIÓN MTO. CIVIL DE EDIFICIOS Y MUEBLES
DISEÑADO: BG
REVISADO:
APROBADO:
FECHA:
PLANO: 7/9

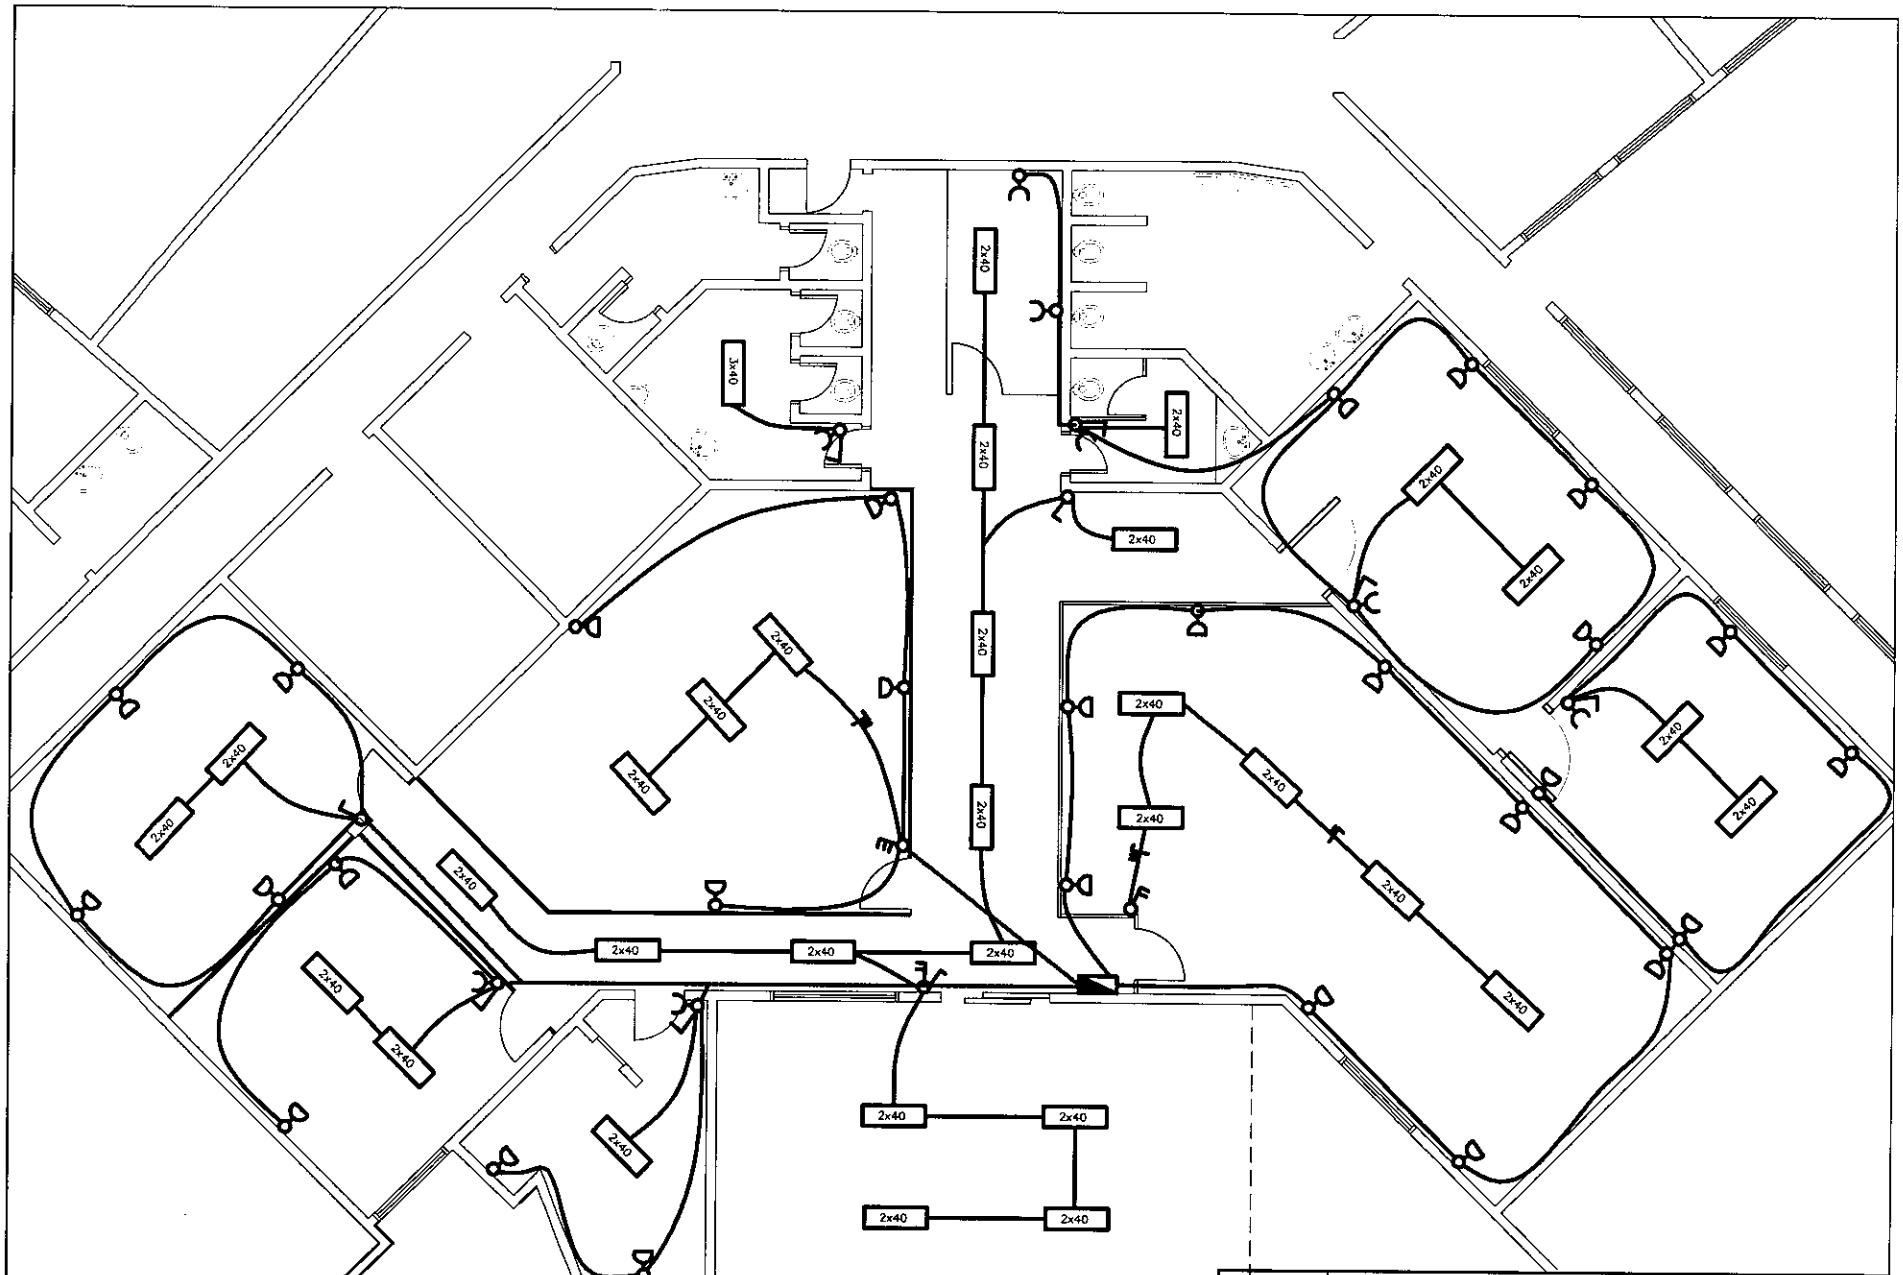
2x40
2x40
2x40

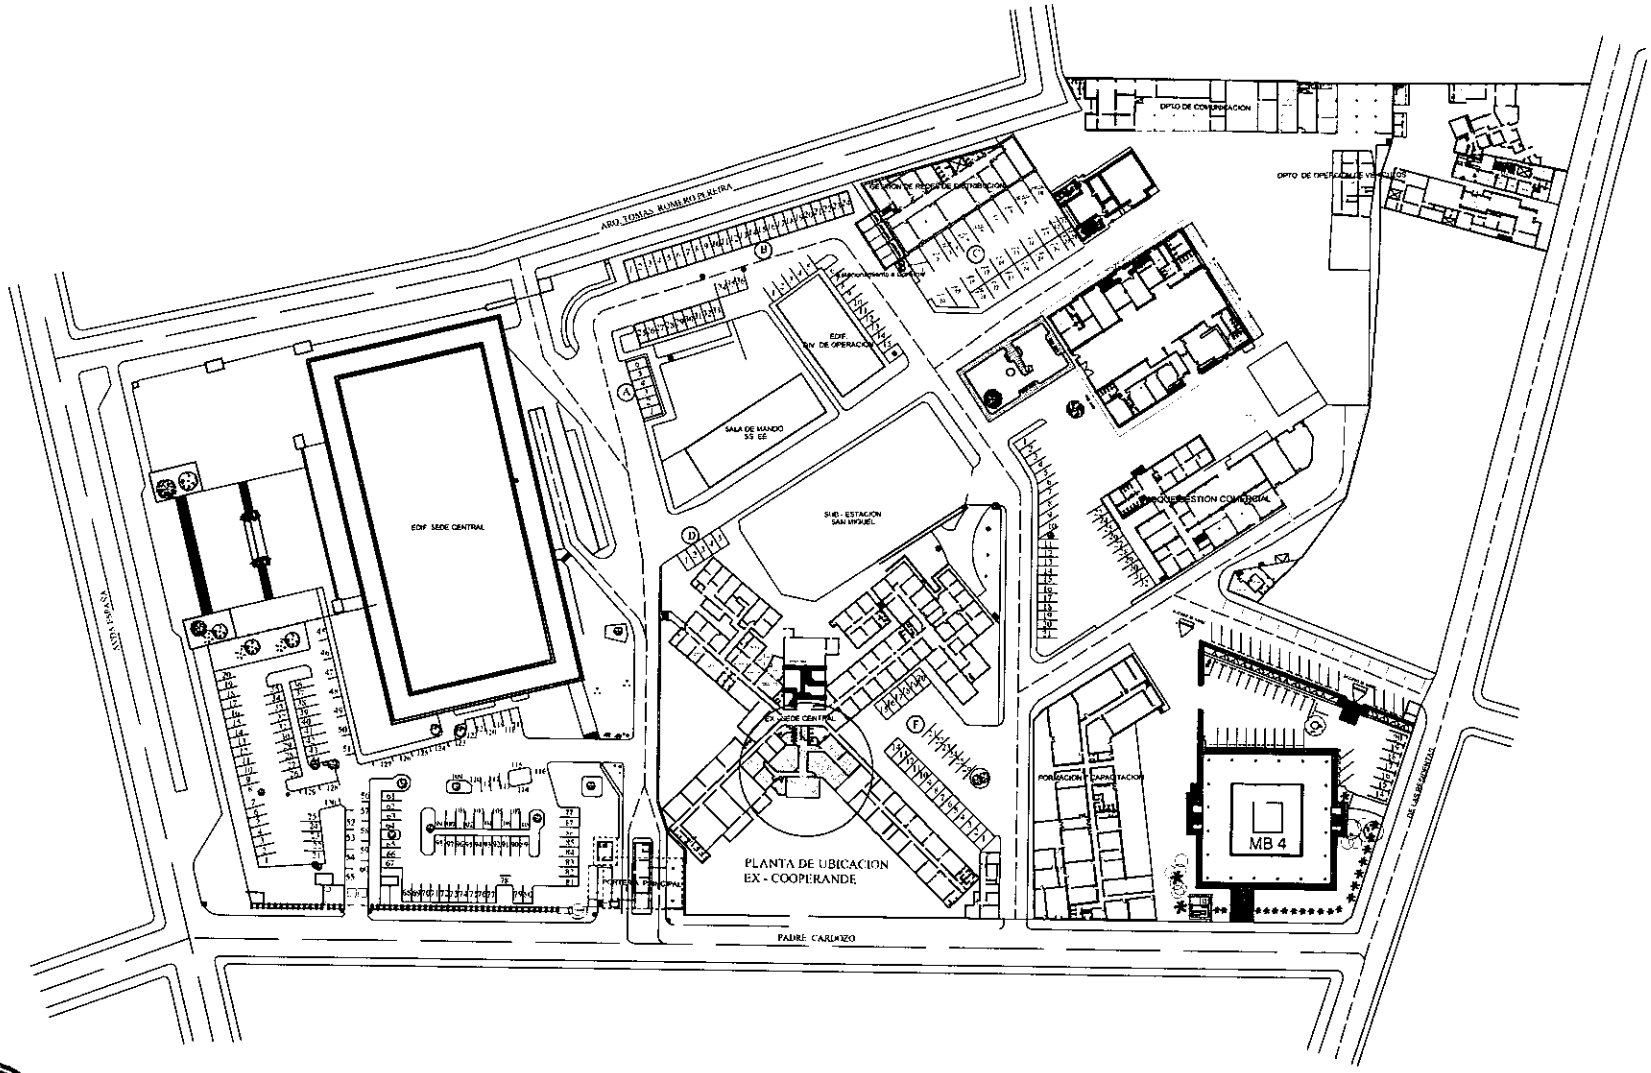

ANDE	DPTO. DE SERVICIOS GENERALES			
	SECCIÓN MTO. CIVIL DE EDIFICIOS Y MUEBLES			
DISEÑADO: BG	REVISADO:	APROBADO:	FECHA:	PLANO Nº:

DPTO. DE COMPRAS SECCION CD

UOC - ANDE DP/DVN

Estigarribia
Dpto. de Servicios Generales